



Betreffend Zoneanausscheidung siehe Plan Nr.

Handwritten signature

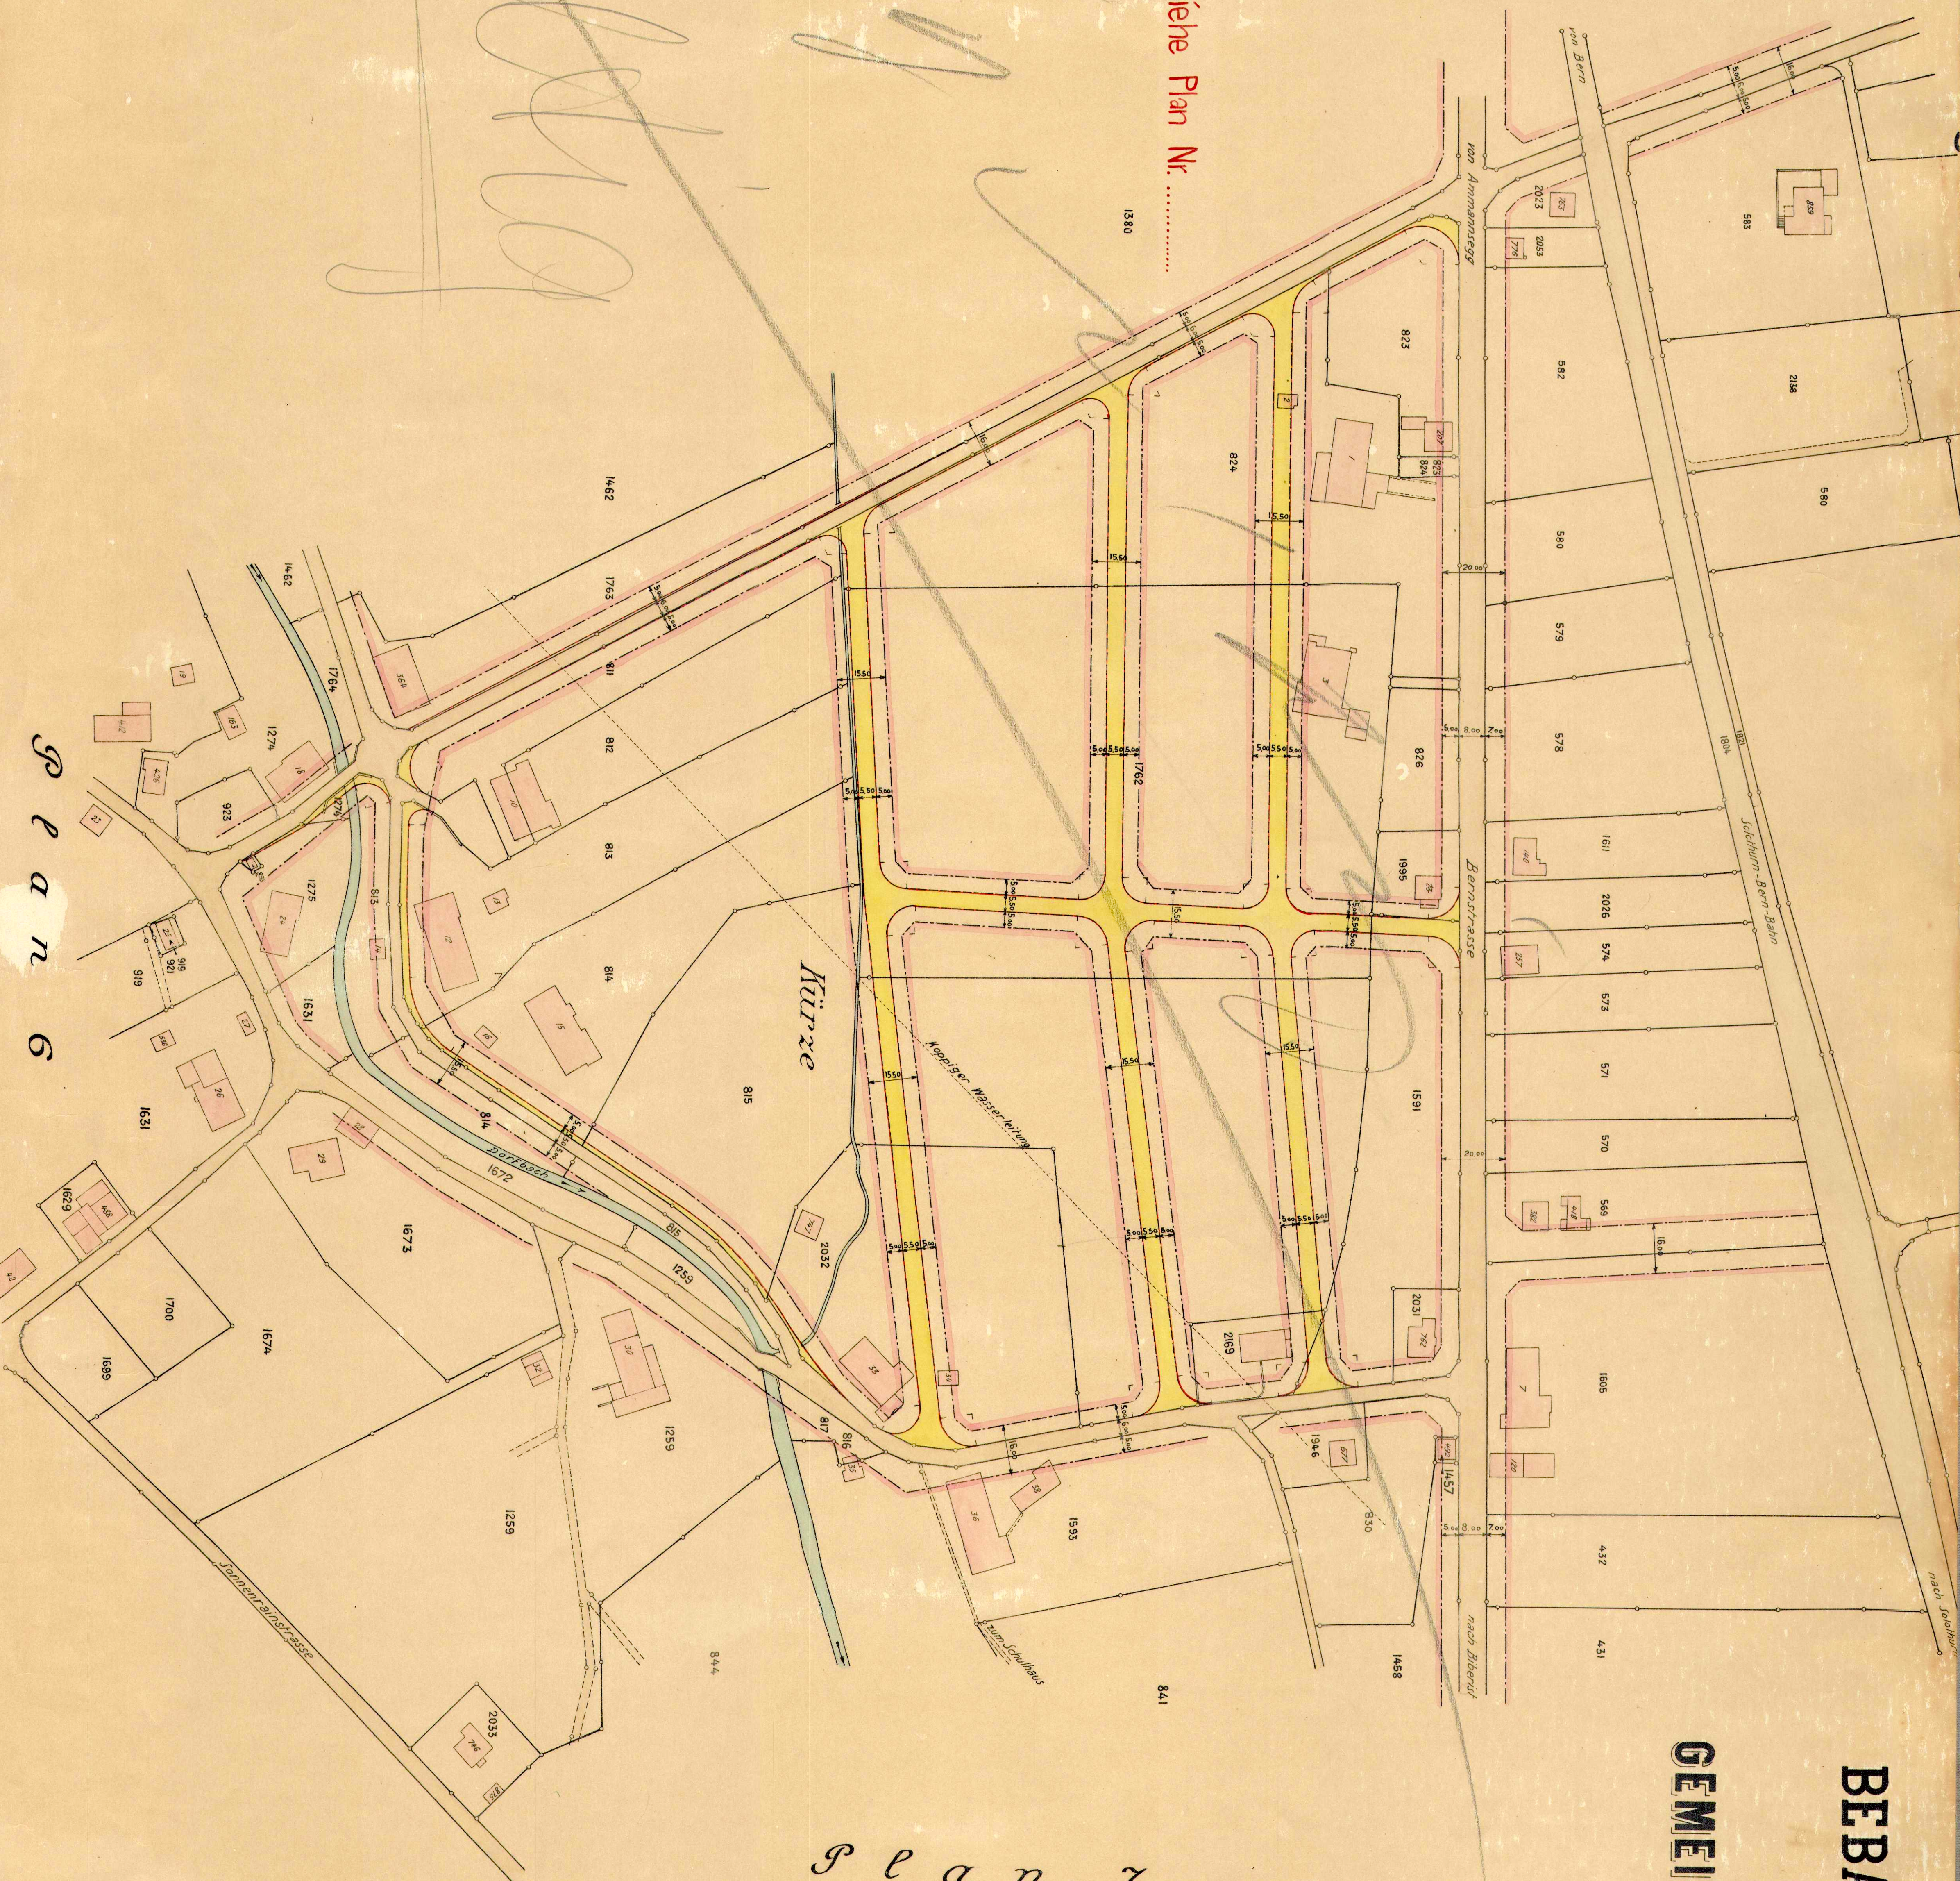

BEBAUUNGSPLAN KÜRZE GEMEINDE BIBERIST

1 : 1000

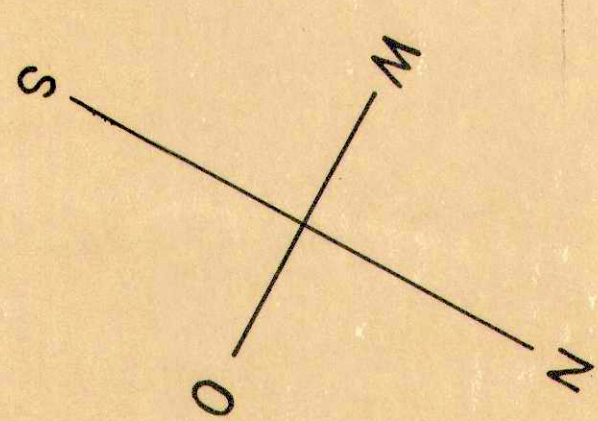

Plan 7

Handwritten note: Genehmigung durch die Gemeindeversammlung am 16. Februar 1937. Der Gemeindevorstand: H. H. H. H.



Vom Regierungsrat durch heutigen Beschluss Nr. 1183 genehmigt. Der Staatschreiber: H. H. H.



Plan 6