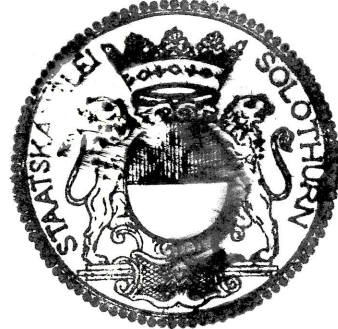


WASSERVERSORGUNG
BIBERIST

GENERELLES
WASSERVERSORGUNGSprojekt

ÜBERSICHTSPLAN 1:2500
NÖRDLICHER TEIL

EMCH + BERGER SOLOTHURN AG, INGENIEURBÜRO FÜR HOCH- U. TIEFBAU, WASSERVERSORGUNGEN			ÄNDERUNGEN	DAT.	PLAN NR.	
			A	Vorprüfung	17.10.91	WV 173.5.2
			B			
			C			
			D			
			E			
			F			
			G			
			H			
		I				
		J				

GENEHMT VOM EINWOHNERGEMEINDERAT BIBERIST

BIBERIST, DEN 28.10.1991

DER AMMAN

Müller



DER GEMEINDESCHREIBER

Alfson

GENEHMT VOM REGIERUNGSRAT DES KANTON SOLOTHURN GEMAESS

RRB NR. VOM


DER STAATSSCHREIBER

Legende

- Gemeindestrassen
- Trottoirs / Fusswege
- Baulinien
- Zonenplangrenze
- Planbegrenzung Kantonsstrasse

Legende

- Bestehende Leitung mit Hydrant, Schieber, Entleerung und Nennweite
- Projektierte Leitung mit Hydrant, Schieber, Entleerung und Nennweite
- Leitungen benachbarter Wasserversorgungen

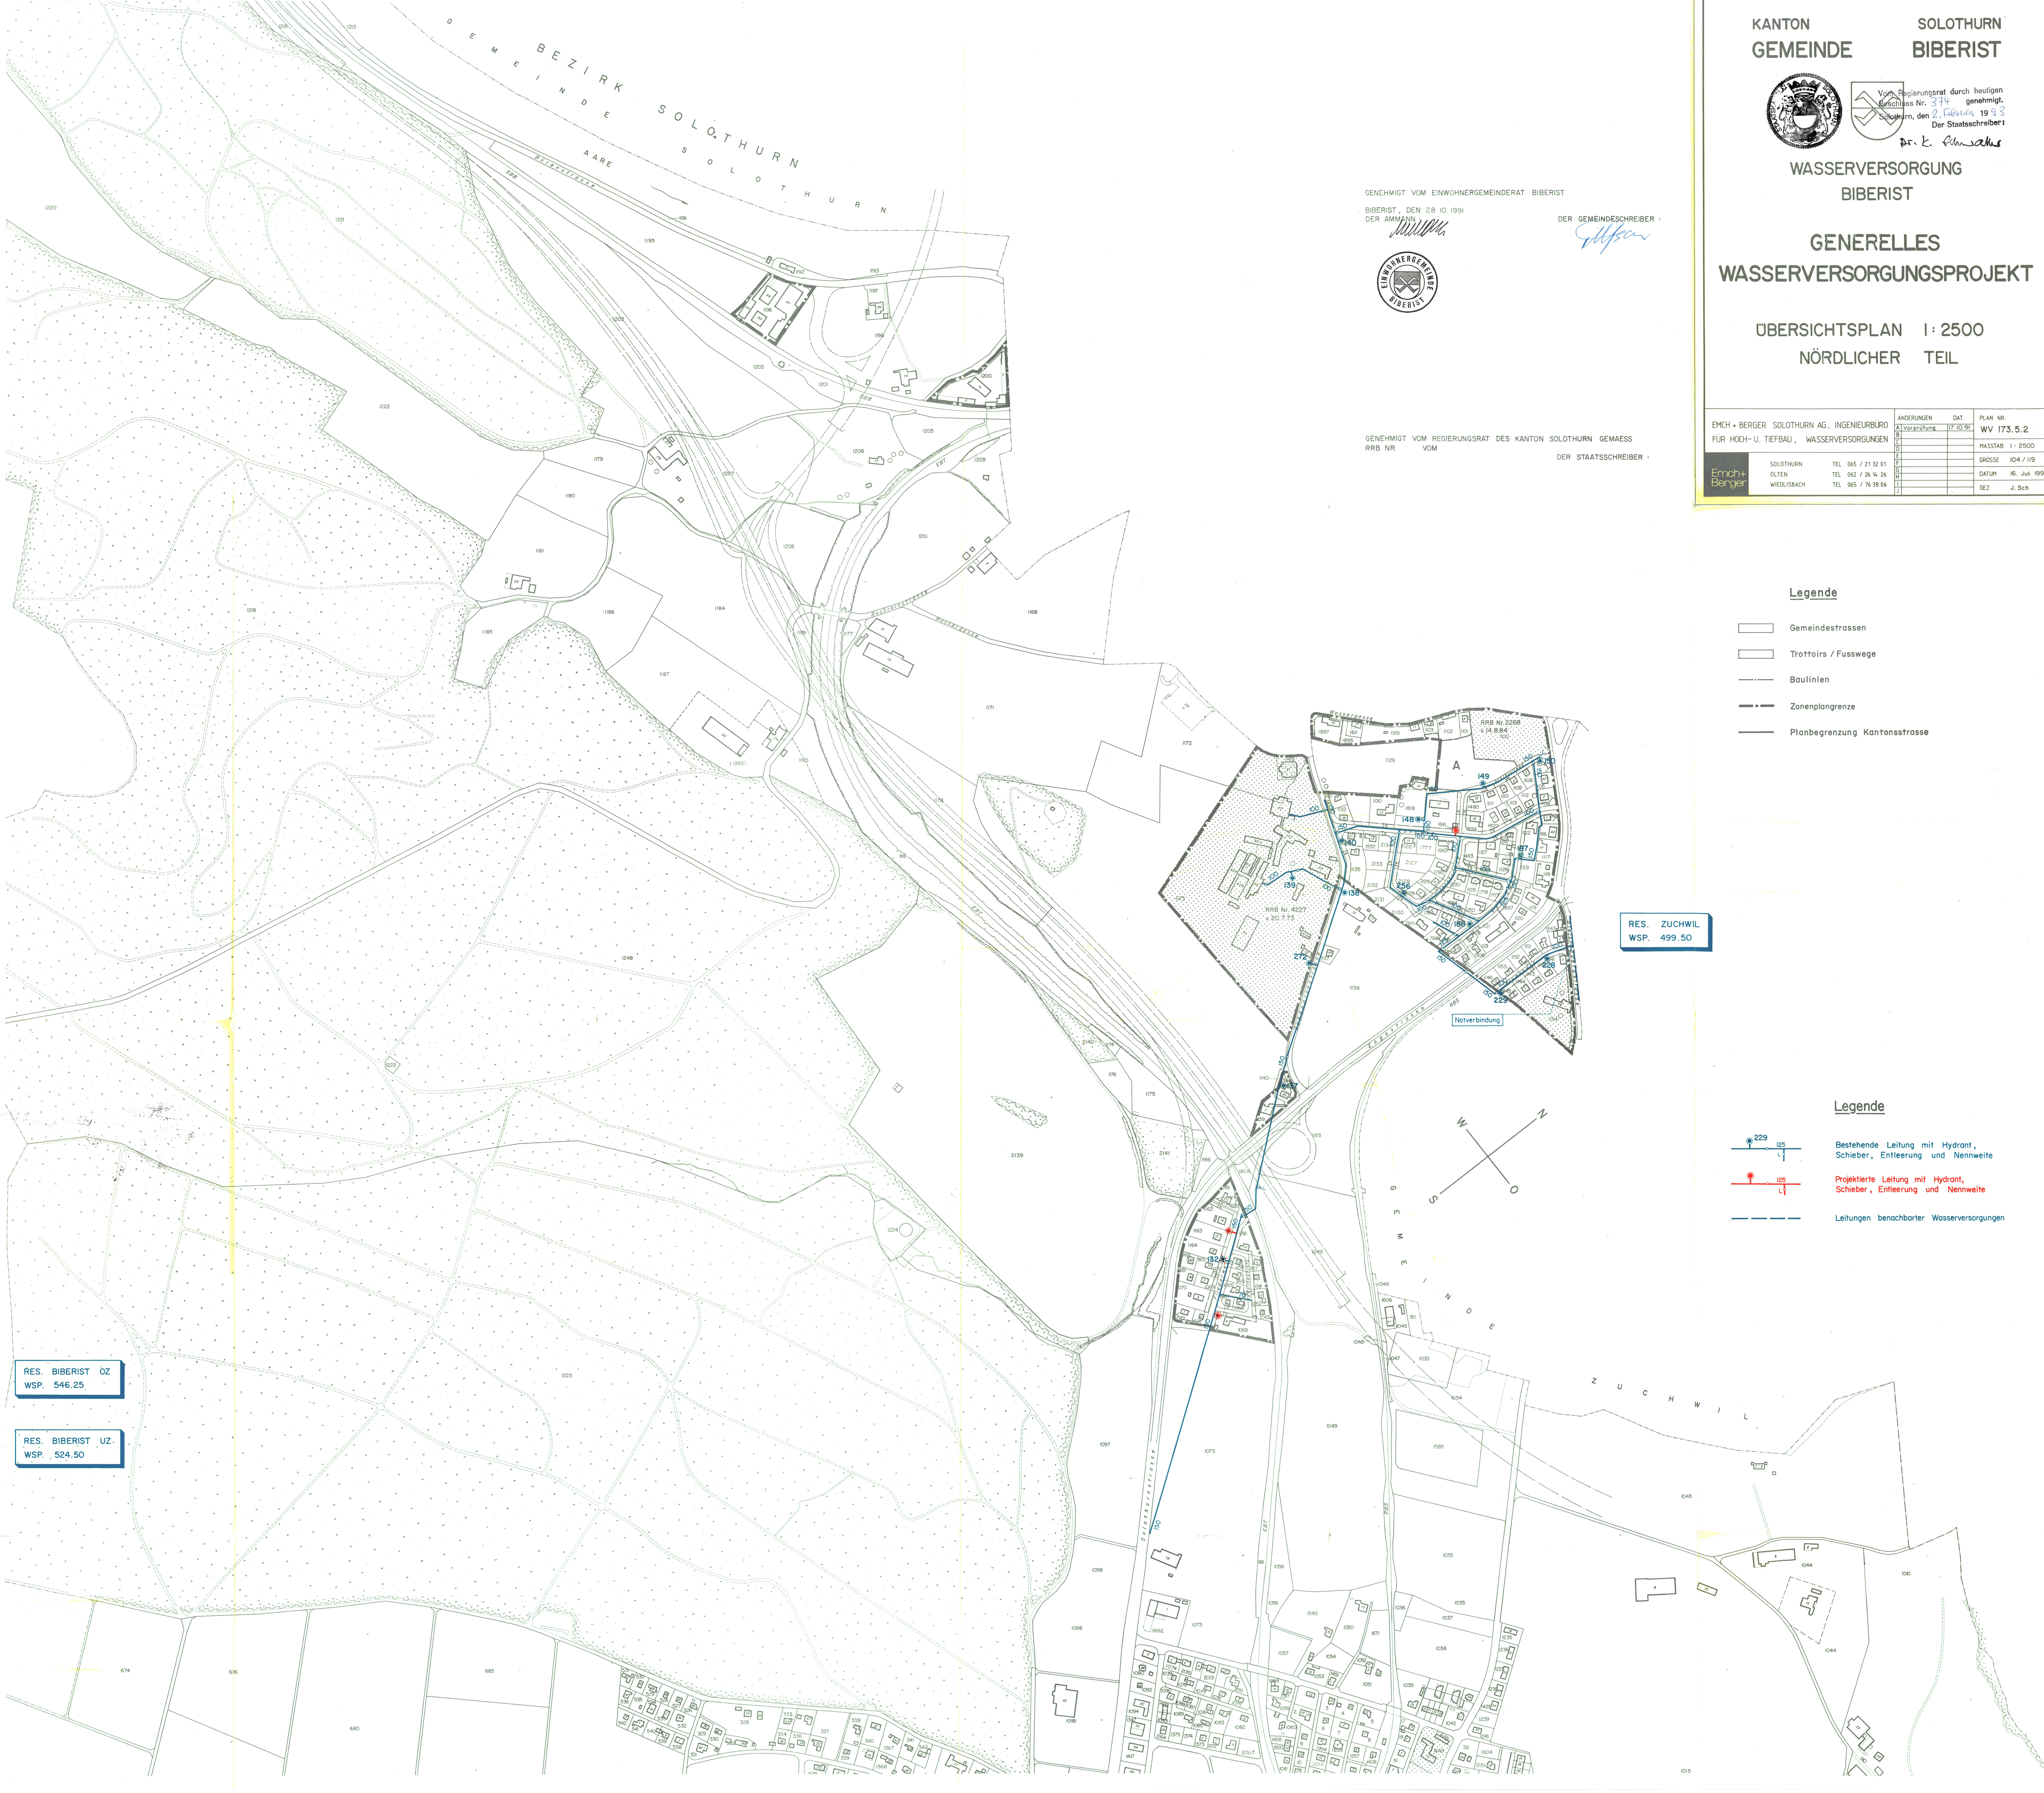

RES. BIBERIST OZ
WSP. 546.25

RES. BIBERIST UZ
WSP. 524.50

RES. ZUCHWIL
WSP. 499.50