


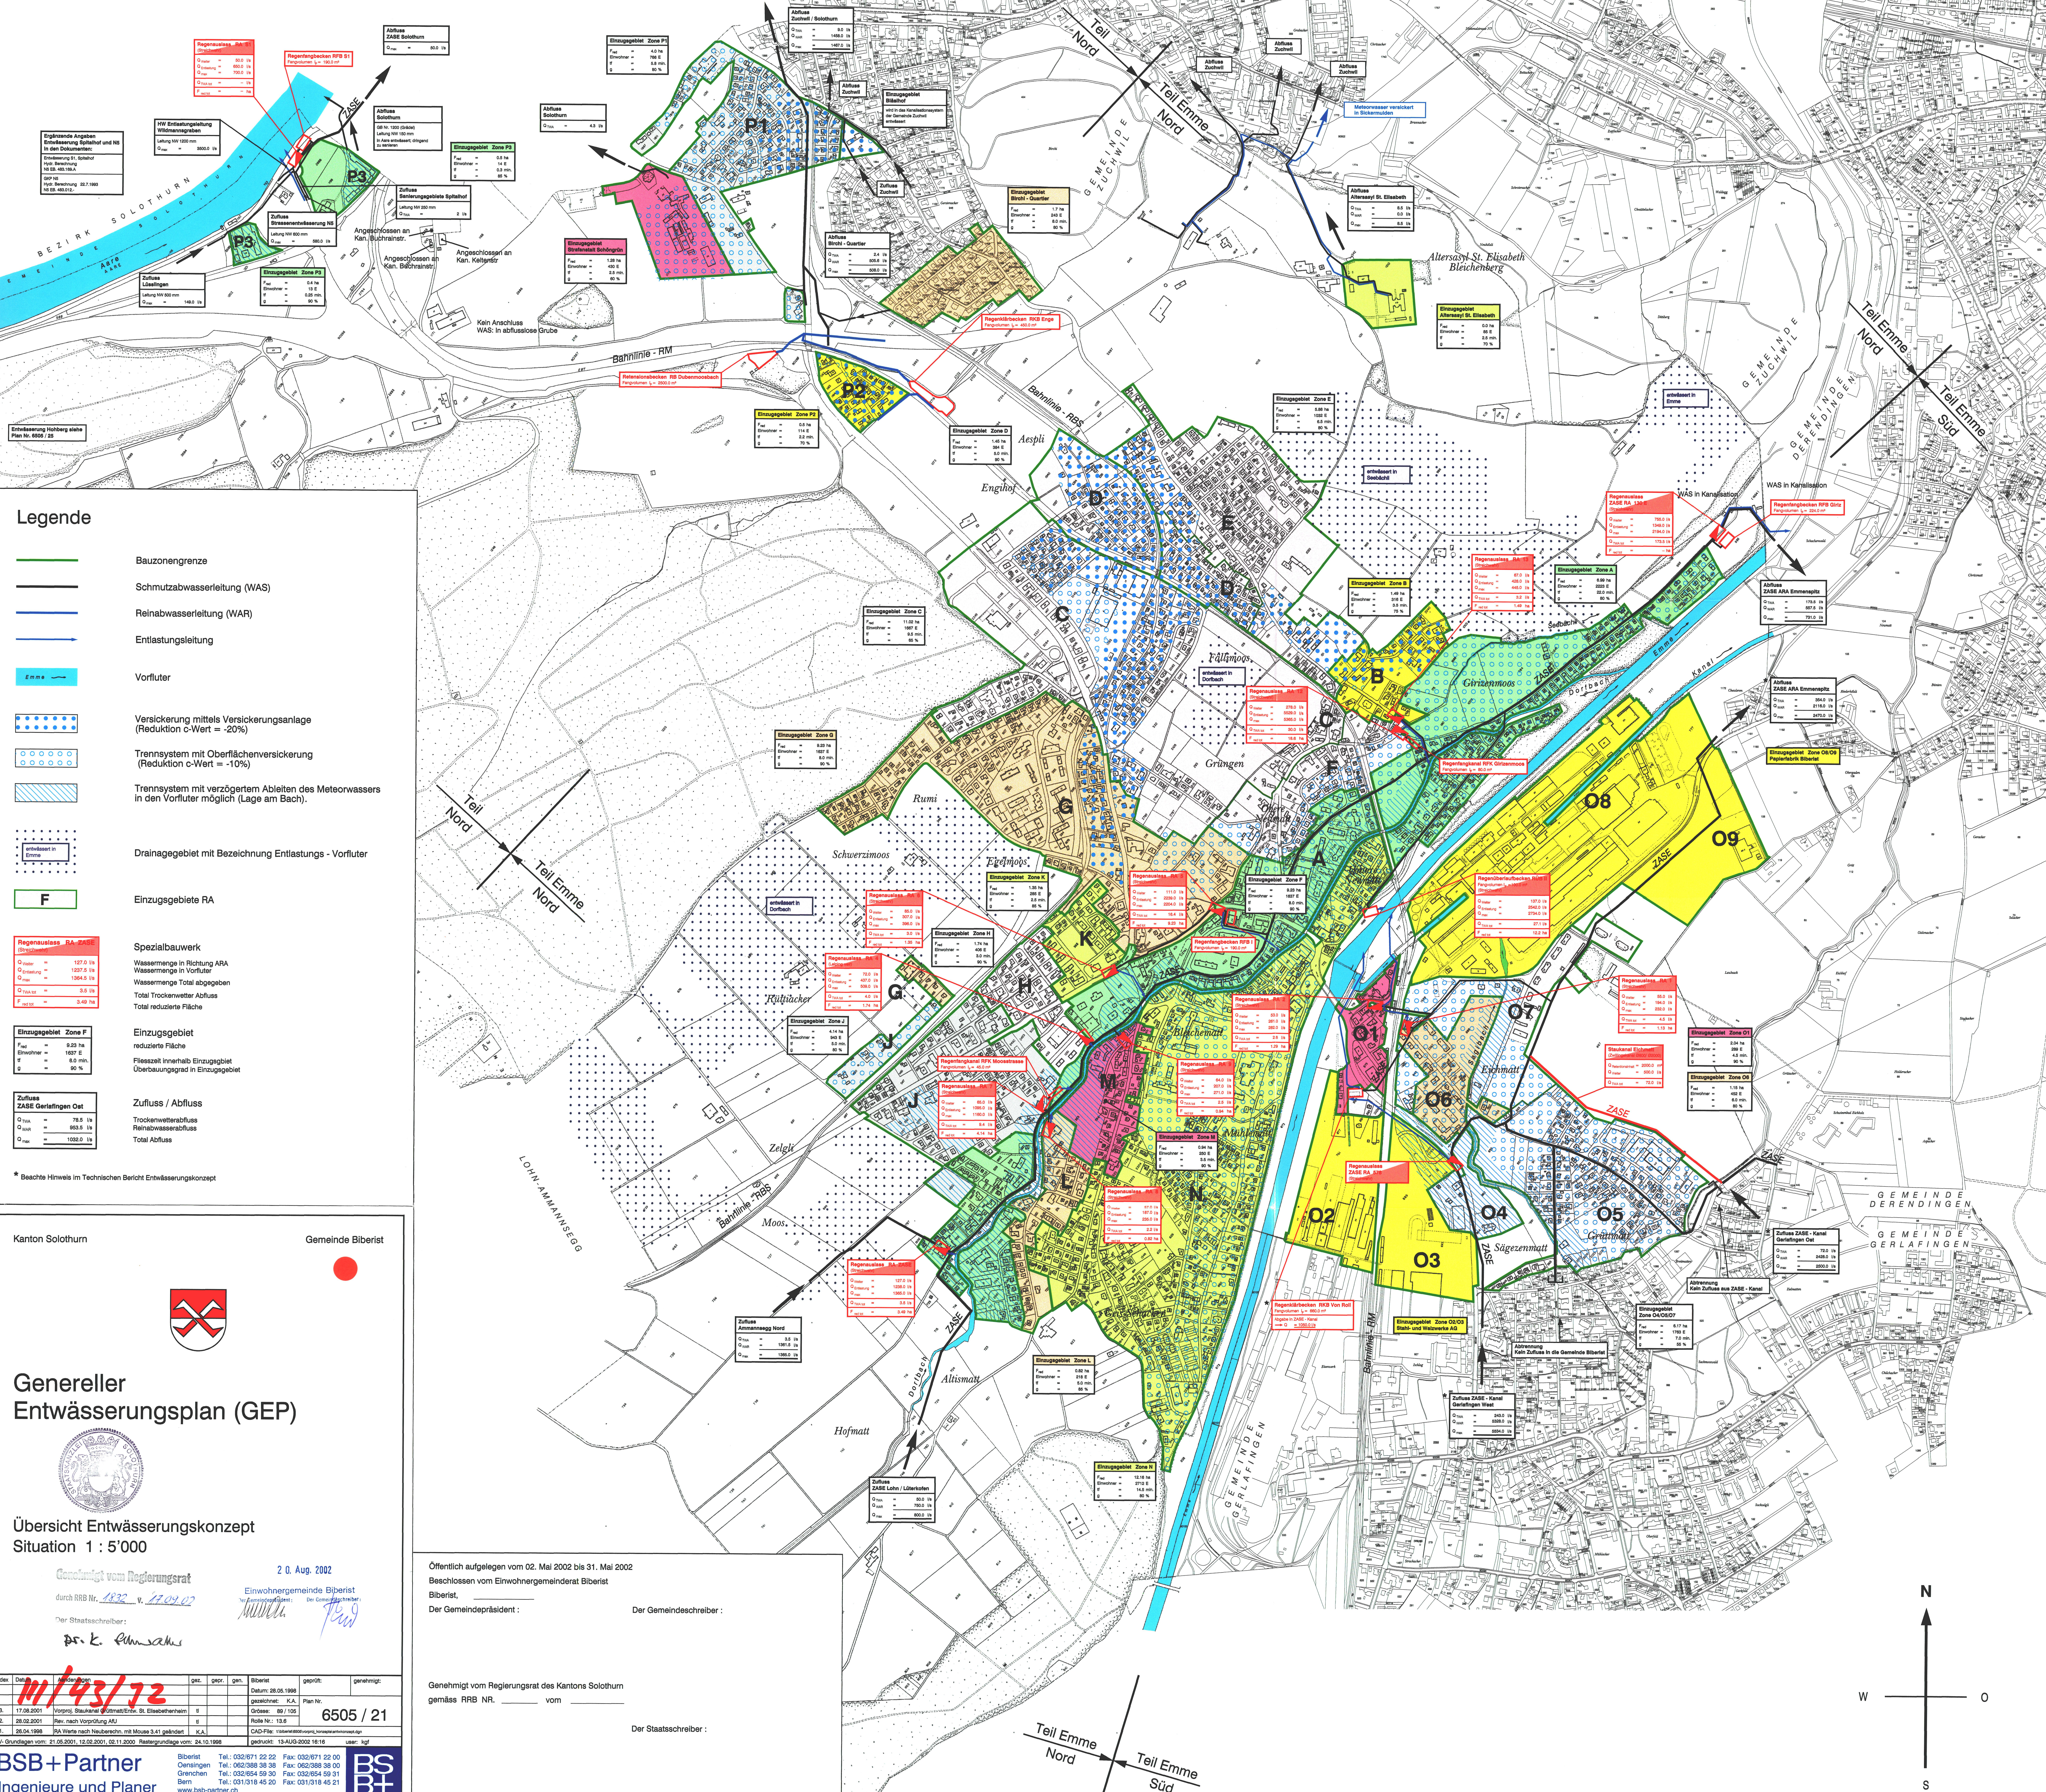

Legende

- Bauzonengrenze
- Schmutzwasserleitung (WAS)
- Reinabwasserleitung (WAR)
- Entlastungsleitung
- Vorfutur
- Versickerung mittels Versickerungsanlage (Reduktion c-Wert = -20%)
- Trennsystem mit Oberflächenversickerung (Reduktion c-Wert = -10%)
- Trennsystem mit verzögertem Ableiten des Meteorwassers in den Vorfutur möglich (Lage am Bach).
- Drainagegebiet mit Bezeichnung Entlastungs - Vorfutur
- Einzugsgebiete RA
- Spezialbauwerk
- Einzugsgebiet
- Zufluss / Abfluss

Regenwasser RA-Süd (Biberist)

Einzugsgebiet Zone F

Zufluss ZASE Gerlafingen Ost

Kanton Solothurn

Gemeinde Biberist

Genereller Entwässerungsplan (GEP)

Übersicht Entwässerungskonzept
Situation 1 : 5'000

Genehmigt vom Regierungsrat
durch RRB Nr. 1832 v. 17.09.02

20. Aug. 2002

Einwohnergemeinde Biberist

Der Staatsarchivar:

BSB+Partner
Ingenieure und Planer

Index	Datum	Änderungen	gezeichnet	geprüft	genehmigt
1.	17.09.2001	Vorprojekt, Strukturplan, Entwurf, St. Elisabeth	II		
2.	28.02.2001	Rev. nach Vorprojekt	II		
3.	28.04.1998	RA Werte nach Neuberechnung mit Mosaik 3.41 geändert	II		

AV-Grundlagen vom: 21.05.2001, 12.02.2001, 02.11.2000, Rastergrundlage vom: 24.10.1998

gedruckt: 13-AUG-2002 16:16

user: kgf

Öffentlich auflegen vom 02. Mai 2002 bis 31. Mai 2002

Beschlossen vom Einwohnergemeinderat Biberist

Biberist, _____

Der Gemeindepräsident: _____

Der Gemeindevorsteher: _____

Genehmigt vom Regierungsrat des Kantons Solothurn
gemäss RRB Nr. _____ vom _____

Der Staatsarchivar:

6505 / 21