


 

LEGENDE

Orientierungsinhalt:

- Ufertyp 1: Neuer Blocksatz
- Ufertyp 2: Neuer Blocksatz mit ingenieurbioologischer Begrünung
- Ufertyp 3: Unterfangen, Ufermauer Dittberg
- Ufertyp 4: Biogene maschinelle Ufersicherung
- Ufertyp 5: Sanierung bestehender Blocksatz
- Ufertyp 6: Ungesichertes, strukturiertes Ufer
- Mobilitätsbreite gemäss Fachgutachten Gewässerraum

AV - Daten Kt. SO Stand 18. Febr. 2015

Bilanz Ufertypen:

Ufertyp	Baulos 4	Baulos 5	Baulos 6	Total:
Ufertyp 1	157 m	226 m	432 m	815 m
Ufertyp 2	1'283 m	1'144 m	177 m	2'614 m
Ufertyp 3	0 m	0 m	0 m	266 m
Ufertyp 4	186 m	0 m	0 m	186 m
Ufertyp 5	679 m	313 m	601 m	1'593 m
Ufertyp 6	1'272 m	365 m	1'366 m	3'003 m
Total:	3'853 m	2'048 m	2'576 m	8'477 m

KANTON solothurn
Amt für Umwelt


Hochwasserschutz

Beilage 2.05

Hochwasserschutz und Revitalisierung Emme
Wehr Biberist bis Aare

Biberist - Emmenschachen, km 4.929 - 0.101

Übersicht Ufertypen 1:2'500

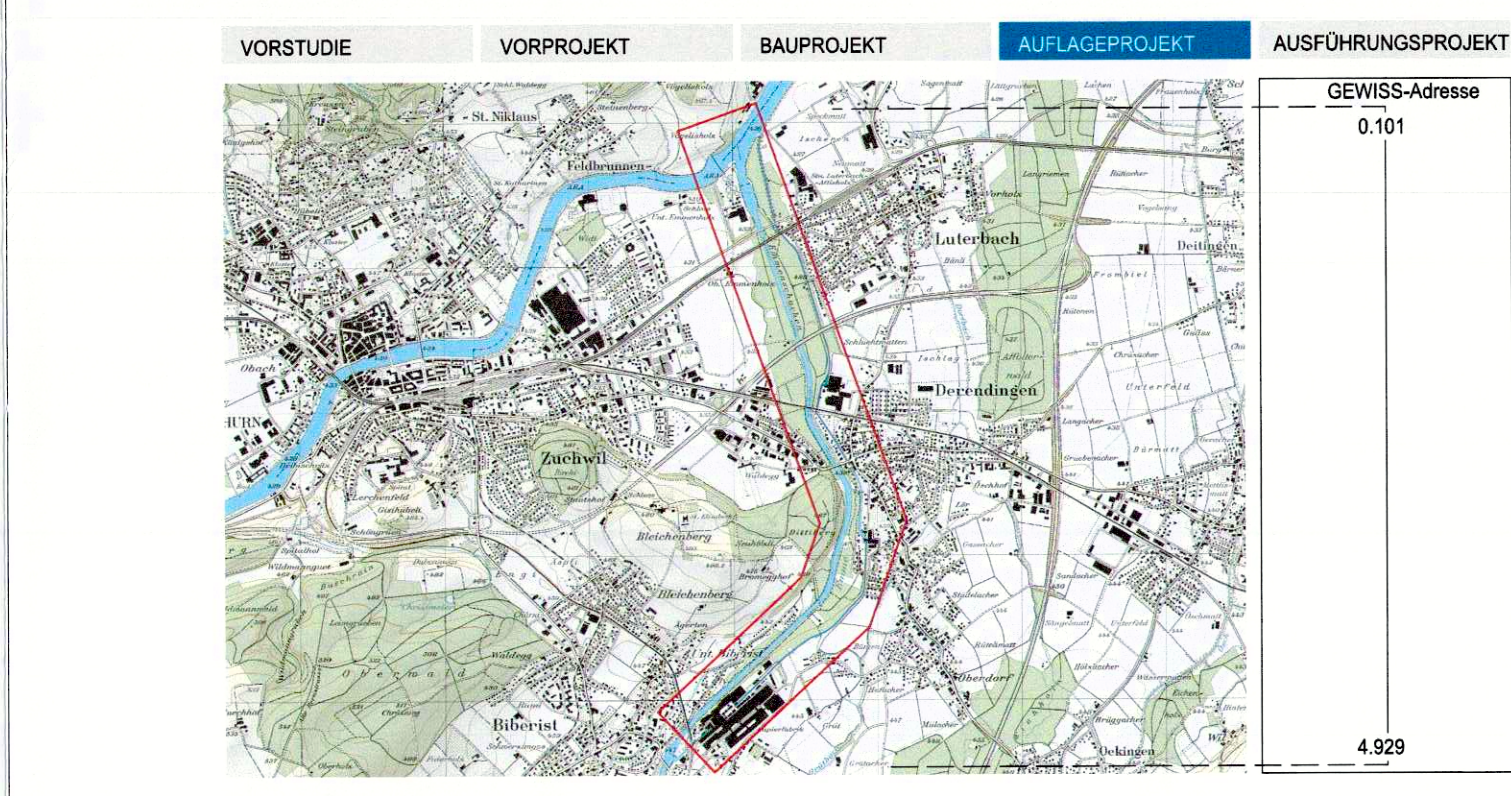

Orientierungsinhalt

FORMAT

Gezeichnet / Revidiert	Datum	Geprüft	Datum	Freigegeben	Datum
12.05.2015	12.05.2015	12.05.2015	12.05.2015	12.05.2015	12.05.2015

PLAN-NR. / VERS. 6.307.33-602
BEARBEITET D. Brönnimann
DATUM 15.05.2015
KONTROLLIERT T. Weiss
DATUM 15.05.2015

PROJEKTVERFASSER
Planergemeinschaft Bau

INGE Emme Aare
P.O. Biberist, 2600 AG

IUB engineering
Biberist, 2600 AG