43 / 241

KANTON solothurn

Bau- und Justizdepartement

Die öffentliche Planauflage erfolgte vom 10. Aug. 2015 bis 8. Sept. 2015

Der Bausekretär:

Gemeinde: Biberist

Strasse: **Solothurnstrasse**

Abschnitt: Taubenmoosweg bis Kreisel Aesplistrasse

Projekt: **Verkehrsmanagement**

Projektphase: Auflageprojekt

Inhalt: **Erschliessungsplan, Situation 1:500**

Übersicht:

BSB + Partner
Ingenieure und Planer

www.bsb-partner.ch

Biberist Tel. 032 671 27 62 Fax 032 671 23 50
Derendingen Tel. 032 682 38 38 Fax 032 682 38 39
Grenchen Tel. 032 652 68 30 Fax 032 652 68 31
Schönenwerd Tel. 031 879 00 16 Fax 031 879 00 19

Amt für Verkehr und Tiefbau
Rötistr. Werkhofareal 65, 4503 Solothurn
Telefon 032 627 28 25, Telefax 032 627 28 94

Dok.-Nr.	5917.200 / 1
Format	A0 / 594
Projektleiter / Th. Wüthrich	Name / Datum
Konstr.	Jahn 23.06.2015
Entwurf	
Freigabe	
Revision / Index A	
Entwurf	
Freigabe	
ETRAGON-Nr. / SP	9999 / 006 - 000
Objekt-Nr. KB	
Objekt-Nr. VRA	6006_10
Projekt-Nr.	276.21006.A

Legende

Genehmigungsinhalt

- Fahrbahn Kantonsstrasse
- Fahrbahn Gemeindestrasse
- kombinierte Bus- / Taxi- und Velospur
- Radstreifen
- kombinierter Rad-/ Gehweg
- Gehweg
- Mittelbereich (für Abbiegeverkehr)
- Rand / Abgrenzung
- Geltungsbereich Erschliessungsplan

Orientierungsinhalt (bestehend)

- Fahrbahn
- privater Vorplatz
- kombinierter Rad- und Gehweg
- Gehweg
- Grünfläche / Wald
- Böschung
- Baulinie
- Waldrand gem. amtlicher Vermessung
- Baum
- Ein-/ Ausfahrt
- 9000 / 000 STRADA-Nr.
- Bushaltestelle

Orientierungsinhalt (neu)

- Verkehrsinsel
- Grünfläche
- Baum
- Lichtsignalanlage
- Steuergerät zu Lichtsignalanlagen
- Wegweiser

Signalisation und Markierungen sind nicht Gegenstand der Planauflage

Dem Erschliessungsplan kommt gleichzeitig die Bedeutung der Baubewilligung gemäss §39 Abs. 4 PBG zu.

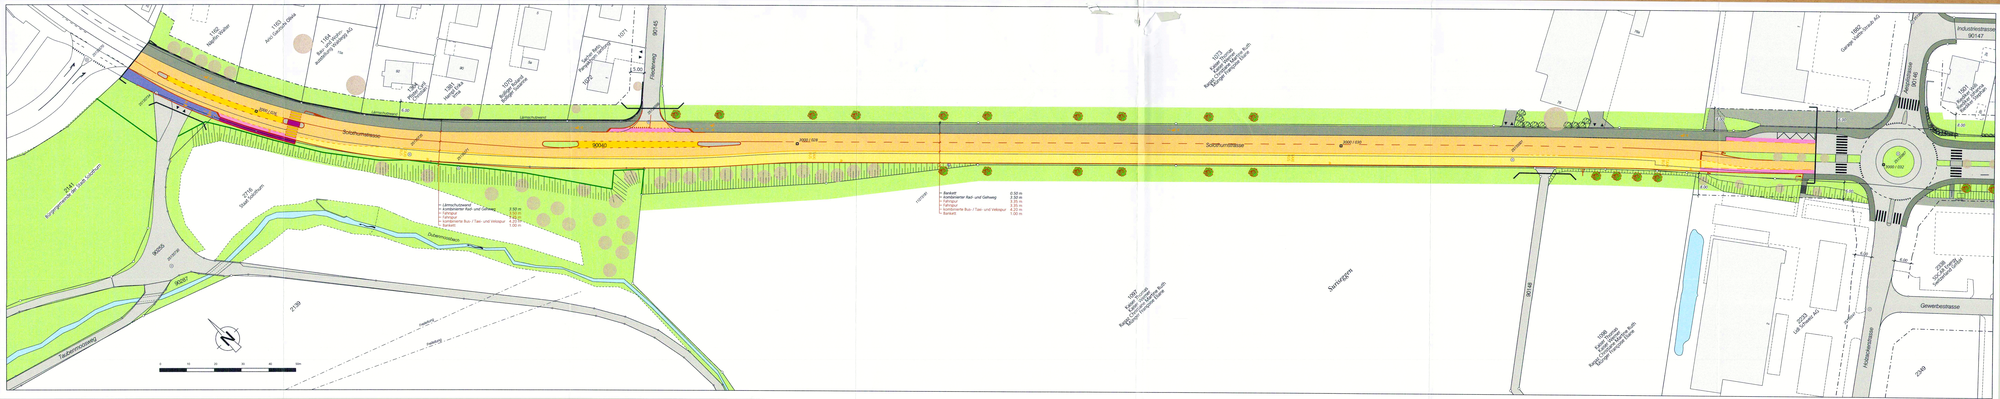
Solothurnstrasse
Starrengrain
Gewerbestrasse
Industriestrasse
Lärmschutzwand
Kandelaber
Fussgängerstreifen
Radstreifen
Bushaltestelle
Lichtsignalanlage
Steuergerät zu Lichtsignalanlagen
Wegweiser
Verkehrsinsel
Grünfläche
Baum
Böschung
Baulinie
Waldrand gem. amtlicher Vermessung
Ein-/ Ausfahrt
Rand / Abgrenzung
Geltungsbereich Erschliessungsplan
Fahrbahn Kantonsstrasse
Fahrbahn Gemeindestrasse
kombinierte Bus- / Taxi- und Velospur
kombinierter Rad- und Gehweg
Gehweg
Mittelbereich (für Abbiegeverkehr)
Radstreifen
Kombinierter Rad- und Gehweg 0.50 m
Trottoir 2.50 m
Fahrbahn 3.25 m
Kombinierte Bus- / Taxi- und Velospur 4.25 m
Radstreifen 1.00 m
Rabatt 0.50 m
Kombinierter Rad- und Gehweg 2.50 m
Fahrbahn 3.25 m
Fahrbahn 3.25 m
Kombinierte Bus- / Taxi- und Velospur 4.25 m
Radstreifen 1.00 m
Rabatt 0.50 m
9000 / 000
