43 / 270

Bau- und Justizdepartement
Die öffentliche Planauflage erfolgte
vom 25. Sep. 2015
bis 24. Okt. 2015

KANTON solothurn
Vom Regierungsrat durch heutigen Beschluss Nr. 97 genehmigt.
Solothurn, den 13. Okt. 2015
Der Staatsschreiber:

Gemeinde: Biberist / Lüsslingen - Nennigkofen

Strasse: **Bürenstrasse**

Abschnitt: Dribischürzmatt bis Römerweg
Teil Ost

Projekt: **Radmassnahmen Bürenstrasse**

Projektphase: Ausführungsprojekt

Inhalt: **Erschliessungsplan 1:500**
(Plan ist Genehmigungsinhalt)

Übersicht:

BSB + Partner
Ingenieure und Planer
www.bsb-partner.ch

Biberist Tel 032 671 22 22 Fax 032 671 22 00
Deisswil Tel. 062 388 28 28 Fax 062 388 28 82
Bern Tel. 031 370 20 30 Fax 031 370 20 31
Lobsigeflüeh Tel. 031 818 22 76 Fax 031 818 22 79

Amt für Verkehr und Tiefbau
Rötzmatt Werkhofareal 85, 4509 Solothurn
Telefon 032 627 28 15, Telefax 032 627 28 94

Dok.-Nr.	5931 / 20
Format	A1 / A0
Projektleiter: Thomas Mühlethaler	Name / Datum
Erstellt	Ku 28.05.2015
Kontrolliert / Oberpolir	Wie 08.09.2015
Freigabe	
Revision: Index A	Ahy 12.02.2016
Oberpolir	
Freigabe	
STRADA-Nr. / BP	3900 / BP 3m/50cm A4
Objekt-Nr. KS	6314
Objekt-Nr. VAK	
Projekt-Nr.	276.04003

Legende

Genehmigungsinhalt

- Fahrbahn Kantonsstrasse
- kombinierter Rad- und Gehweg
- Rand / Abgrenzung
- Geltungsbereich Erschliessungsplan
- Bankett

Orientierungsinhalt (neu)

- Grünfläche
- Wegweiser
- Rand / Abgrenzung Drittprojekt

Orientierungsinhalt (bestehend)

- Fahrbahn
- Grünfläche / Wald
- Böschung
- Gemeinde Grenze
- Gewässerraum
- Ufergehölz gem. Waldfeststellung
- Baum / Hecke
- Ein-/ Ausfahrt
- 0000 / 000 STRADA-Nr.

Signalisation und Markierungen sind nicht Gegenstand der Planauflage

Dem Erschliessungsplan kommt gleichzeitig die Bedeutung der Baubewilligung gemäss §39 Abs. 4 PBG zu.

0 10 20 30 40 50m
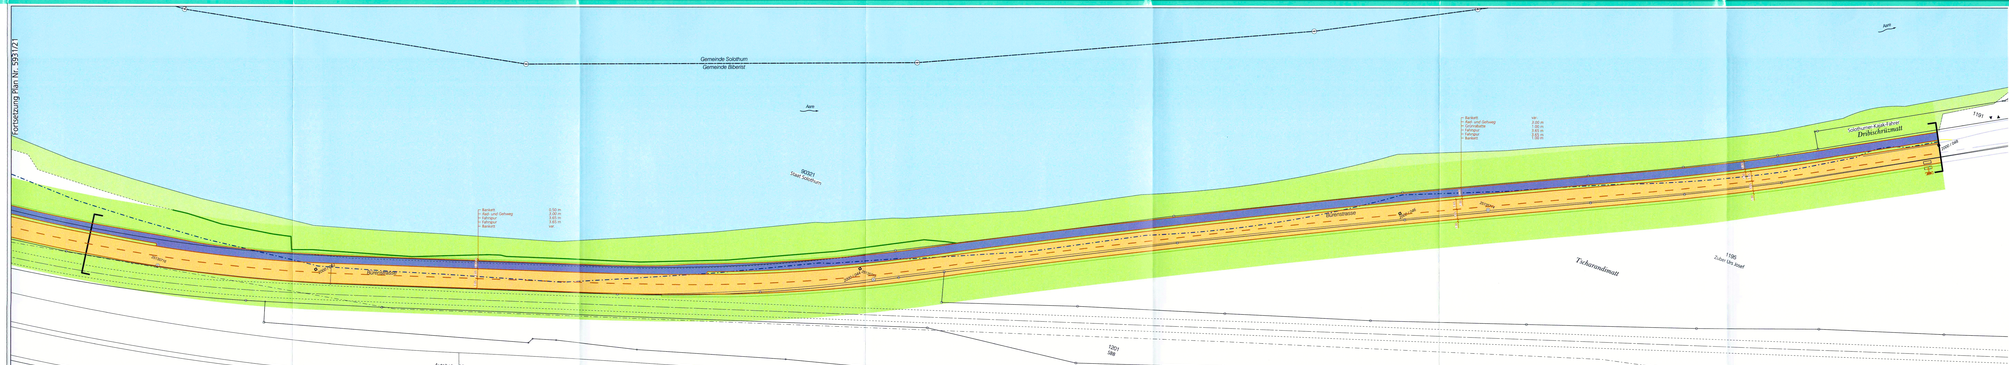
N