43 / 273

KANTON solothurn

Bau- und Justizdepartement

Die öffentliche Planauflage erfolgte vom 15. Sept. 2017 bis 24. Okt. 2017

Vom Regierungsrat durch heutigen Beschluss Nr. 96 genehmigt.
Solothurn, den 23. 01. 2018
Der Staatsschreiber:

Gemeinde Biberist

Strasse **Bürenstrasse**

Abschnitt Dribischrüz bis Dribischrüzmatt

Projekt **Umgestaltung Knoten SEW / Radmassnahmen**

Projektphase Ausführungsprojekt

Inhalt **Erschliessungsplan 1:500**
(Plan ist Genehmigungsinhalt)

Übersicht

BSB + Partner Ingenieure und Planer
www.bsb-partner.ch
Biberist Tel. 032 671 22 22 Fax 032 671 22 00
Oensingen Tel. 062 388 38 38 Fax 062 388 38 00
Grenchen Tel. 032 654 59 30 Fax 032 654 59 31
Lieferfeldkern Tel. 031 978 00 78 Fax 031 978 00 79

Amt für Verkehr und Tiefbau
Rötihof, Werkhofstrasse 65, 4509 Solothurn
Telefon 032 627 26 33, Telefax 032 627 26 94

Dok.-Nr.	5931 / 1
Format	60 / 126
Projektleiter Thomas Mühlethaler	Name / Datum
Erstellt	lhu 10.05.2017
Korreferat / Geprüft	tmu 10.05.2017
Freigabe	
Revidiert Index A	rhu 12.02.2018
Geprüft	
Freigabe	
STRADA-Nr. / EP	2000 / BP 48 bis 53
Objekt-Nr. KB	
Objekt-Nr. VRA	BIBE_46
Projekt-Nr.	37K.01095

Legende

Genehmigungsinhalt

- Fahrbahn Kantonsstrasse
- Radweg
- Busspur / Bushaltestelle
- kombinierter Rad- und Gehweg
- Gehweg
- Mittelbereich (für Abbiegeverkehr)
- Rand / Abgrenzung
- Bankett
- Geltungsbereich Erschliessungsplan
- Rodung temporär Ufergehölz
- Rodung definitiv Ufergehölz
- Aufforstung Ufergehölz
- Bereich Gestaltungsplan neu
- Bereich Gestaltungsplan aufheben
- Sichtberme
- Böschung

Orientierungsinhalt (neu)

- Verkehrsinsel
- Grünfläche
- Lichtsignalanlage
- Steuergerät zu Lichtsignalanlagen
- Bushaltestelle
- Rand / Abgrenzung Drittprojekt
- Baum / Hecke abbruch

Orientierungsinhalt (bestehend)

- Fahrbahn
- privater Vorplatz
- kombinierter Rad- und Gehweg
- Gehweg
- Grünfläche / Wald
- Böschung
- Baulinie
- Bereich Gestaltungsplan
- Bauzonengrenze
- Gemeinde Grenze
- Gewässerraum
- Waldrand / Ufergehölz gem. Waldfeststellung
- Baum / Hecke
- Ein-/ Ausfahrt
- Lichtsignalanlage
- 3000 / 030 STRADA-Nr.

Signalisation und Markierungen sind nicht Gegenstand der Planauflage
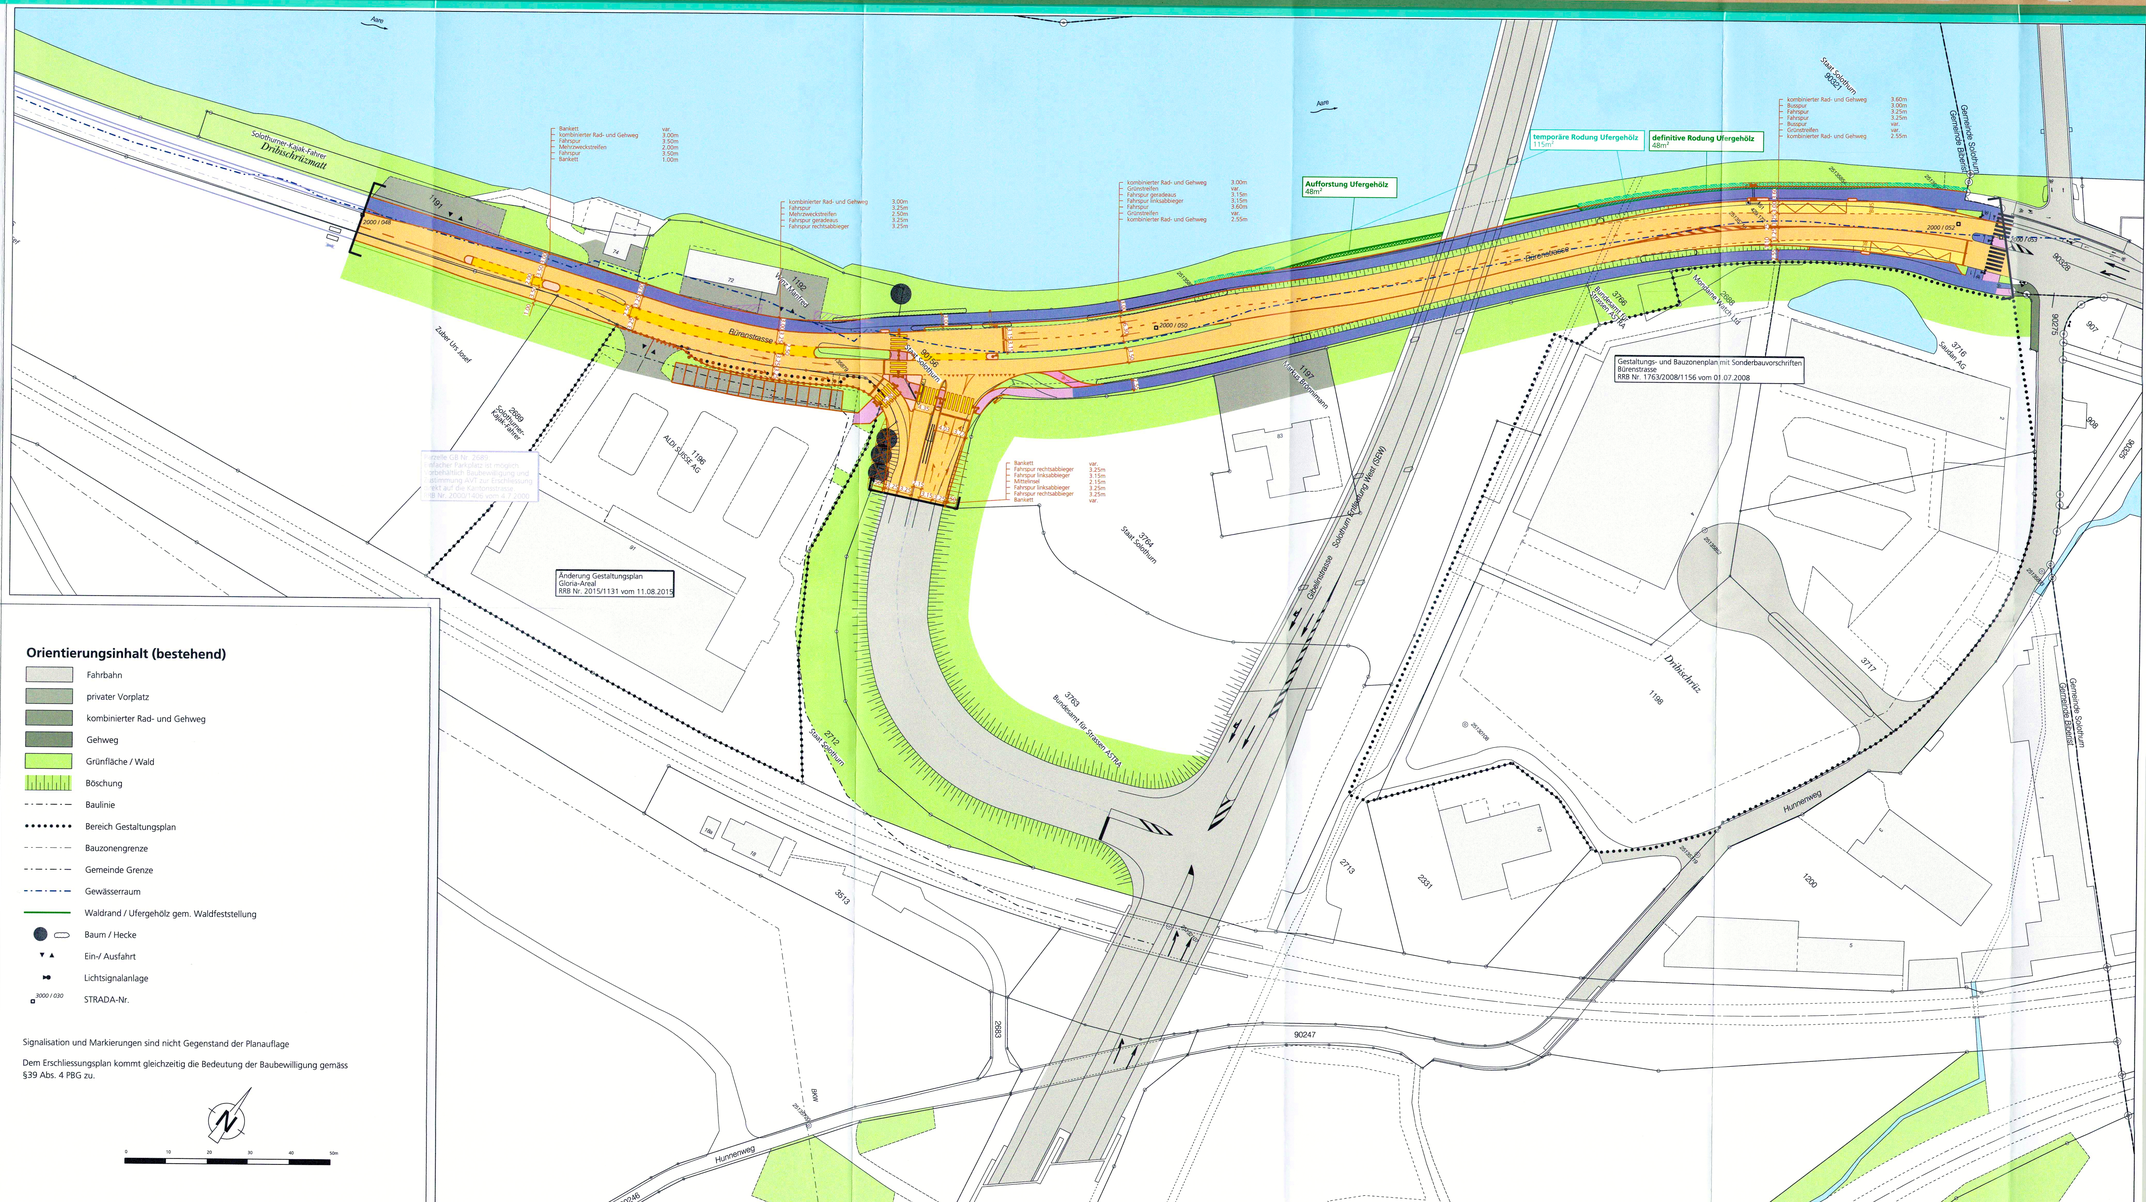
Dem Erschliessungsplan kommt gleichzeitig die Bedeutung der Baubewilligung gemäss §39 Abs. 4 PBG zu.