

Einwohnergemeinde Biberist



Kantonaler Erschliessungs- und Gestaltungsplan
mit Sonderbauvorschriften

Sanierung Fischgängigkeit & HW-Schutz Emmewehr Biberist

Vom Regierungsrat durch heutigen
Beschluss Nr. 2019/470 genehmigt.
Solothurn, den 18. März 2019
Staatssekretär:

Bauprojekt

Fischaufstiegshilfe FAH
Schnitte und Detail 1 : 100 & 1 : 50

Dem kantonalen Erschliessungs- und Gestaltungsplan "Sanierung Fischgängigkeit und Hochwasserschutz
Emmewehr Biberist" kommt die Bedeutung der Baubewilligung nach § 39 Abs. 4 des Planungs- und
Baugesetzes (PBG, BGS 711.1) zu.

Emmekanalgesellschaft Biberist c/o ADEV Energiegenossenschaft Liestal

Hydro Engineering GmbH
Im Langwingerten 8
8450 Andelfingen
Tel: 052 534 54 59
Mobile 079 667 80 46
peter.eichenberger@hydro-engineering.ch



Auflageprojekt

Index	Anderungen	Gez.	Datum


Datum	Bearb.	Gez.	Visiert	Format	Plan-Nr.:
24.09.2018	EIP	cc		60 x 147	7098.03.03

Detail Fischaufstieg, 1 : 50


Betriebswassermengen:
320 l/s bis 500 l/s

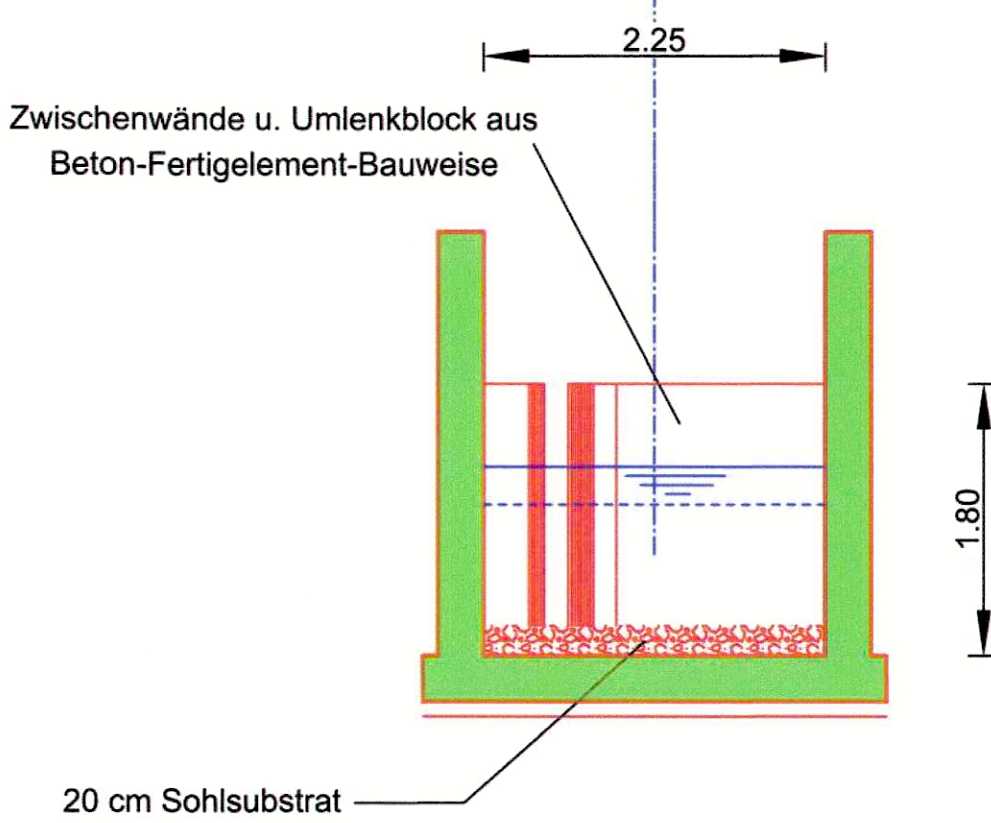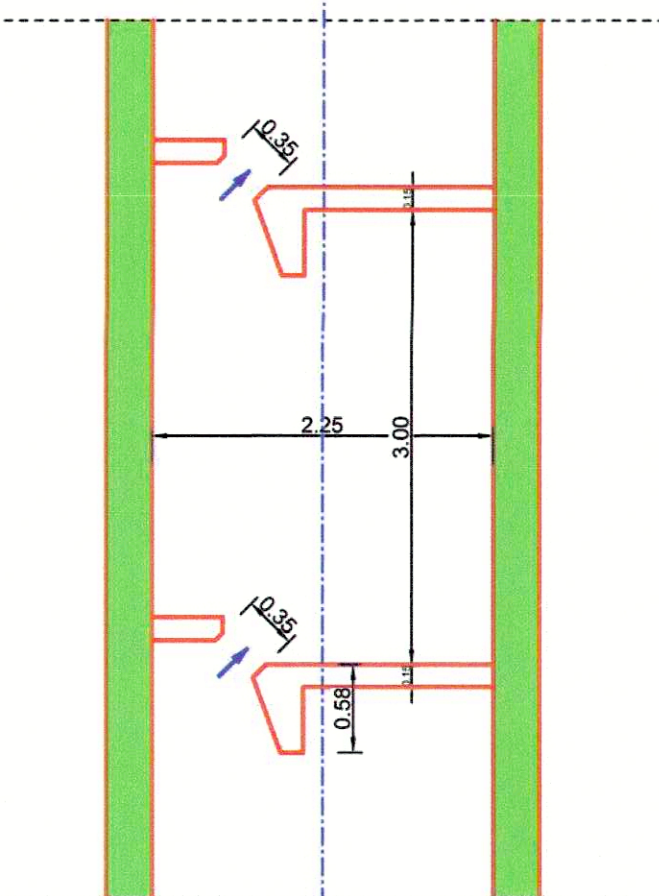


Querschnitt Fischzählbecken, 1 : 50

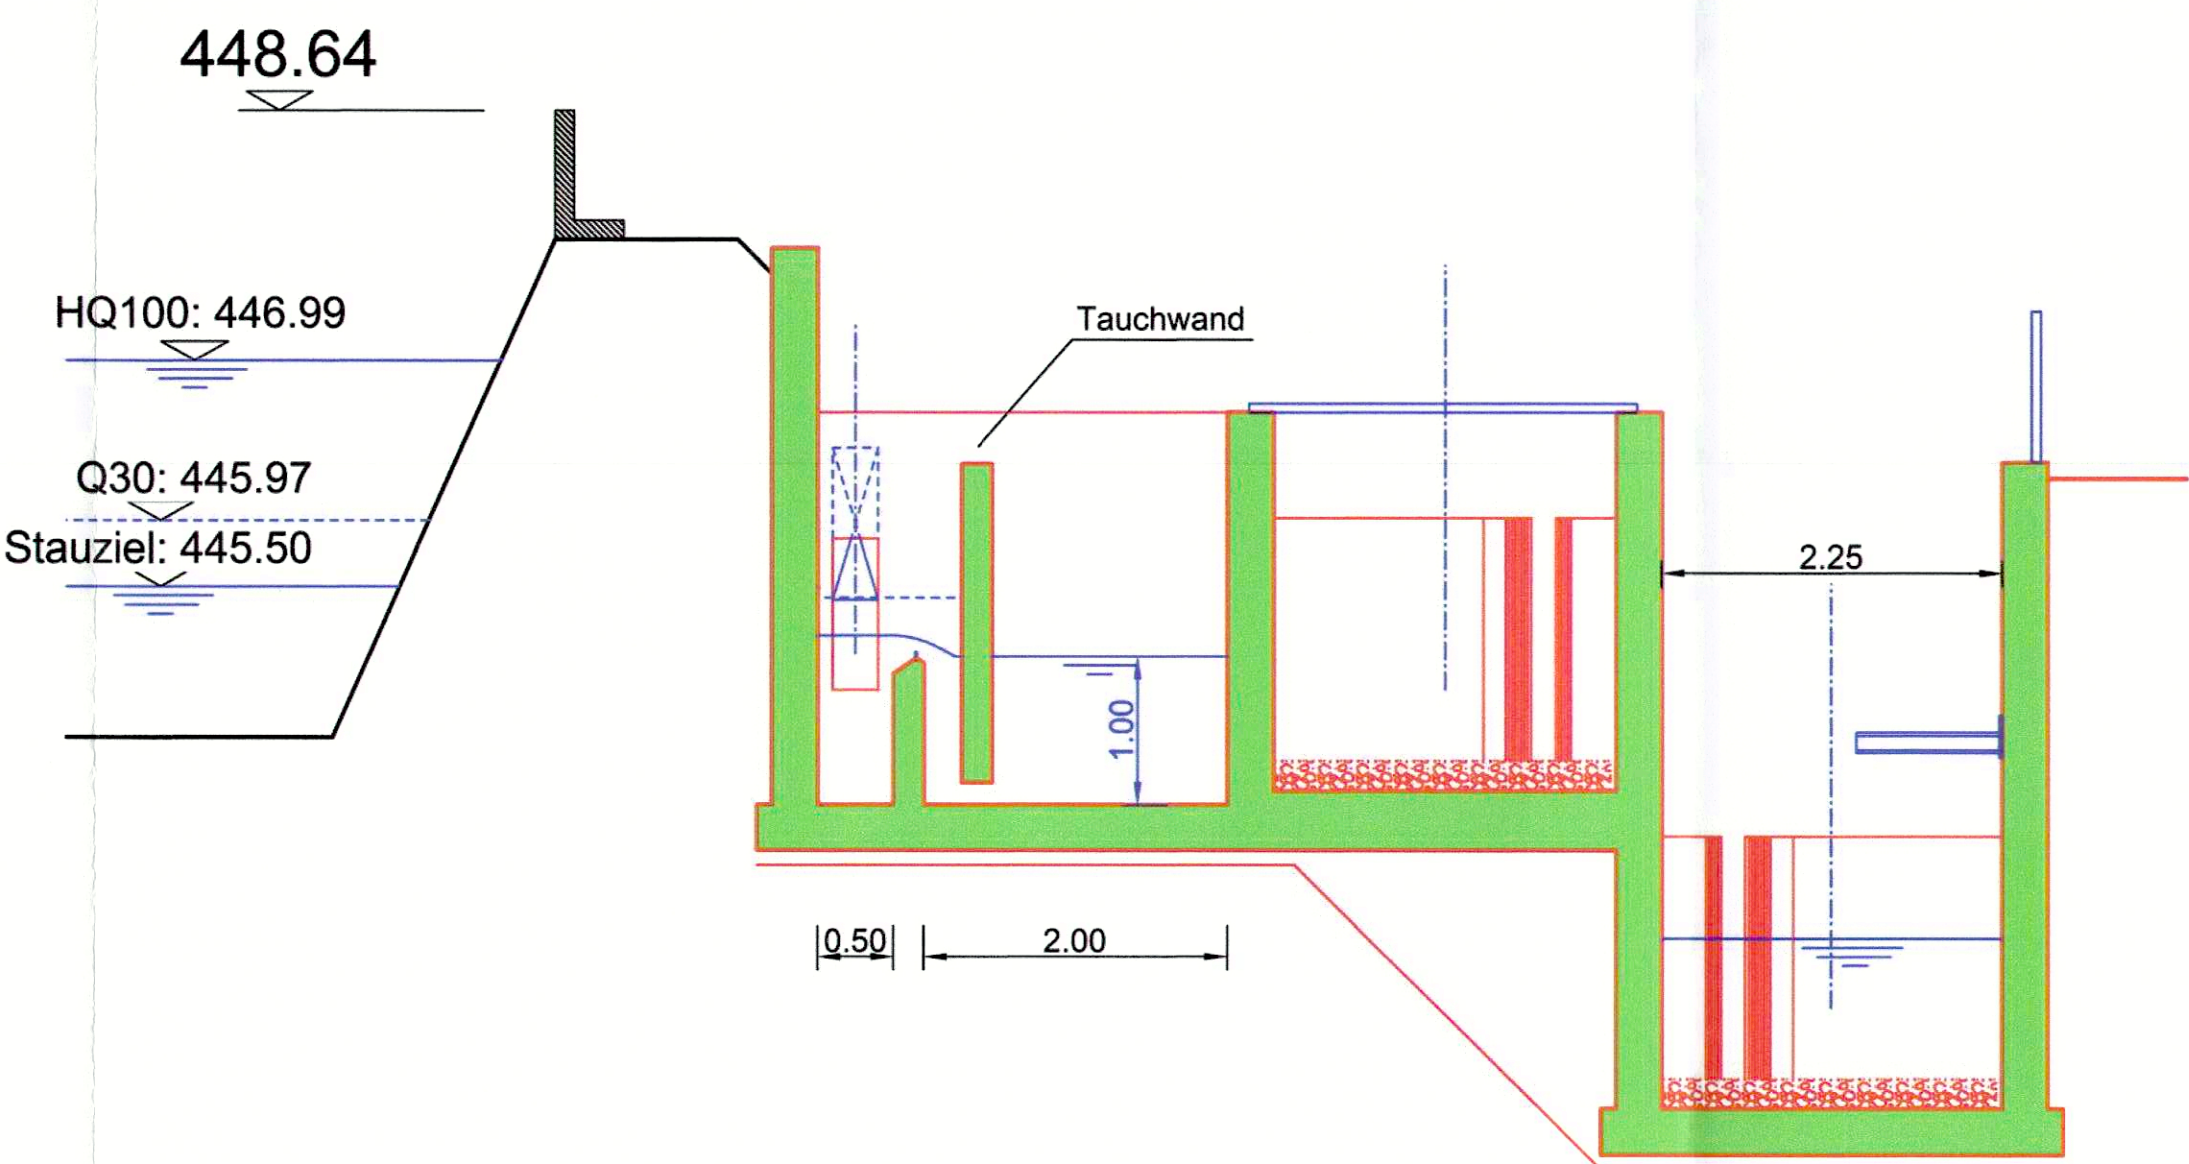

Längsschnitt Fischaufstieg, 1 : 100

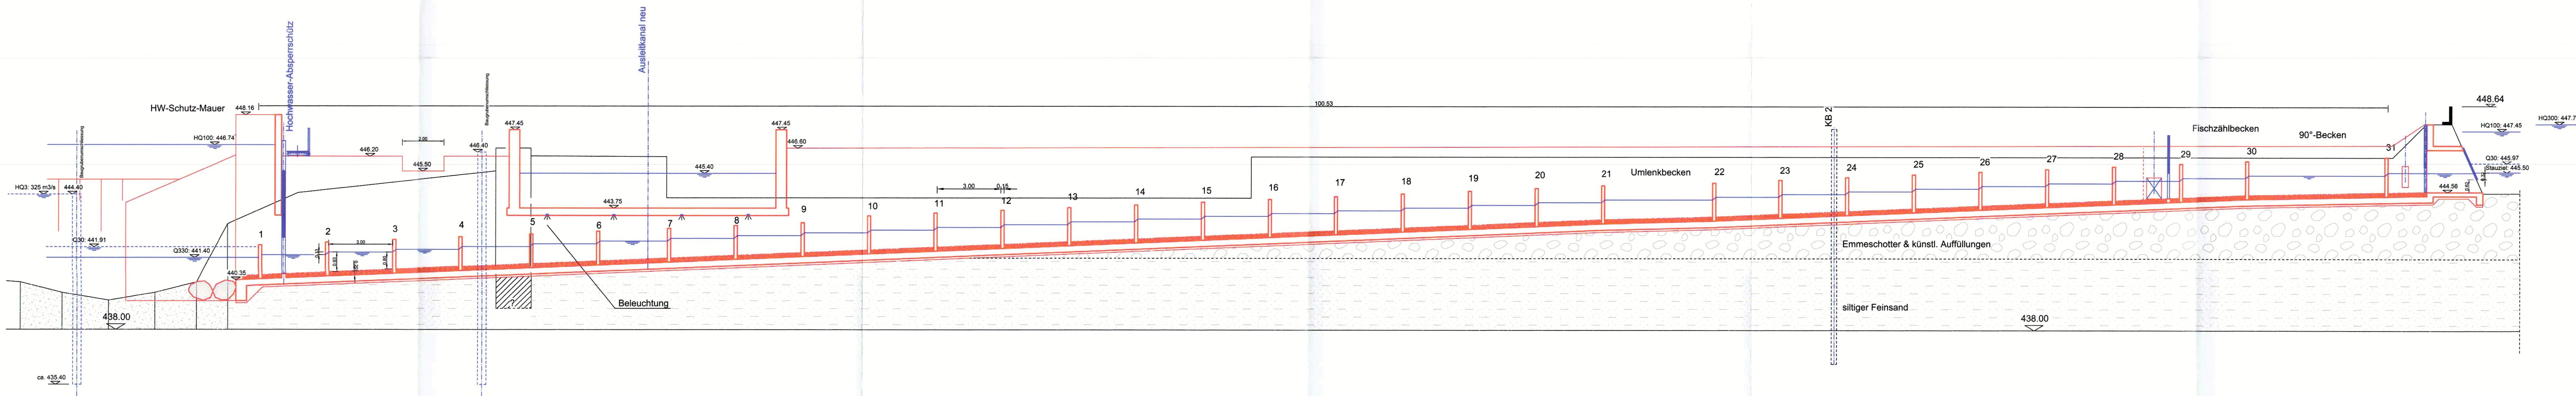

Ansicht Einstieg FAH vom Unterwasser, 1 : 100

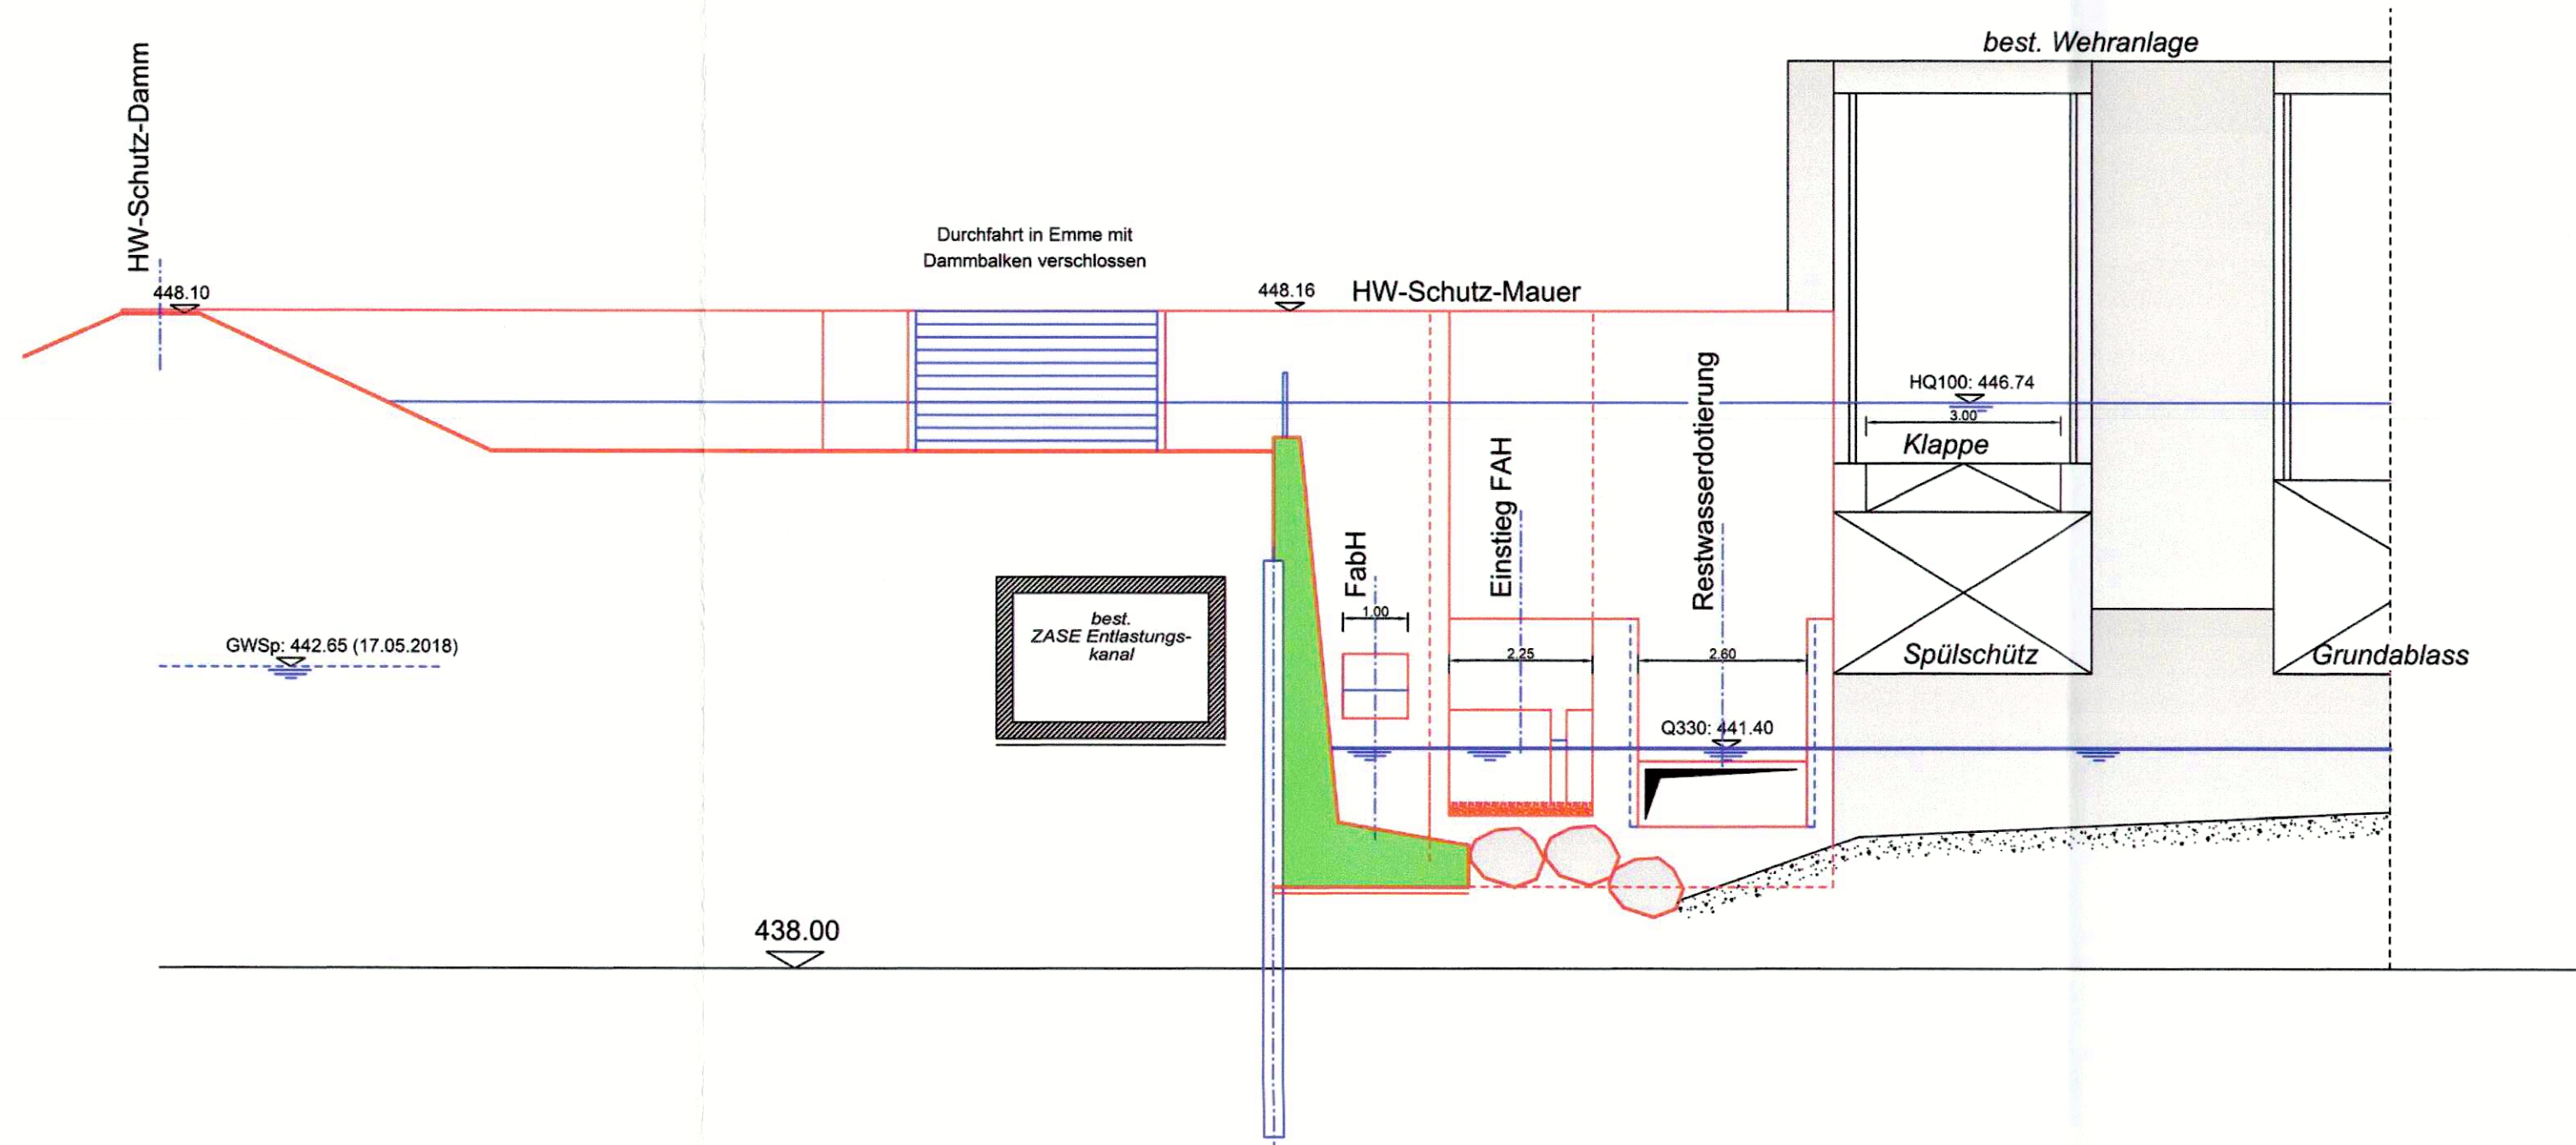

Gegenschwelle Wehr (Fischabstieg), 1 : 50

