431 285

Einwohnergemeinde Biberist

KANTON solothurn

Dem kantonalen Erschliessungs- und Gestaltungsplan "Sanierung Fischgängigkeit und Hochwasserschutz Emmewehr Biberist" kommt die Bedeutung der Baubewilligung nach § 39 Abs. 4 des Planungs- und Baugesetzes (PBG, BGS 711.1) zu.

Anpassung

kantonaler Erschliessungs- und Gestaltungsplan mit Sonderbauvorschriften (SBV)

Situation Fischaufstiegshilfe Etappe 4 mit Fischzählbecken am Emmewehr Biberist 1 : 100

Parzellen GB Nr. 776, BG Nr. 1489 und GB Nr. 90167

Öffentliche Planauflage vom 18. Januar 2021 bis 16. Februar 2021

Genehmigt vom Regierungsrat mit Beschluss Nr. 2021/753 vom 8. Juni 2021

Der Staatsschreiber: A.F.

Publikation des Regierungsratsbeschlusses im Amtsblatt Nr. 34 vom 27. August 2021
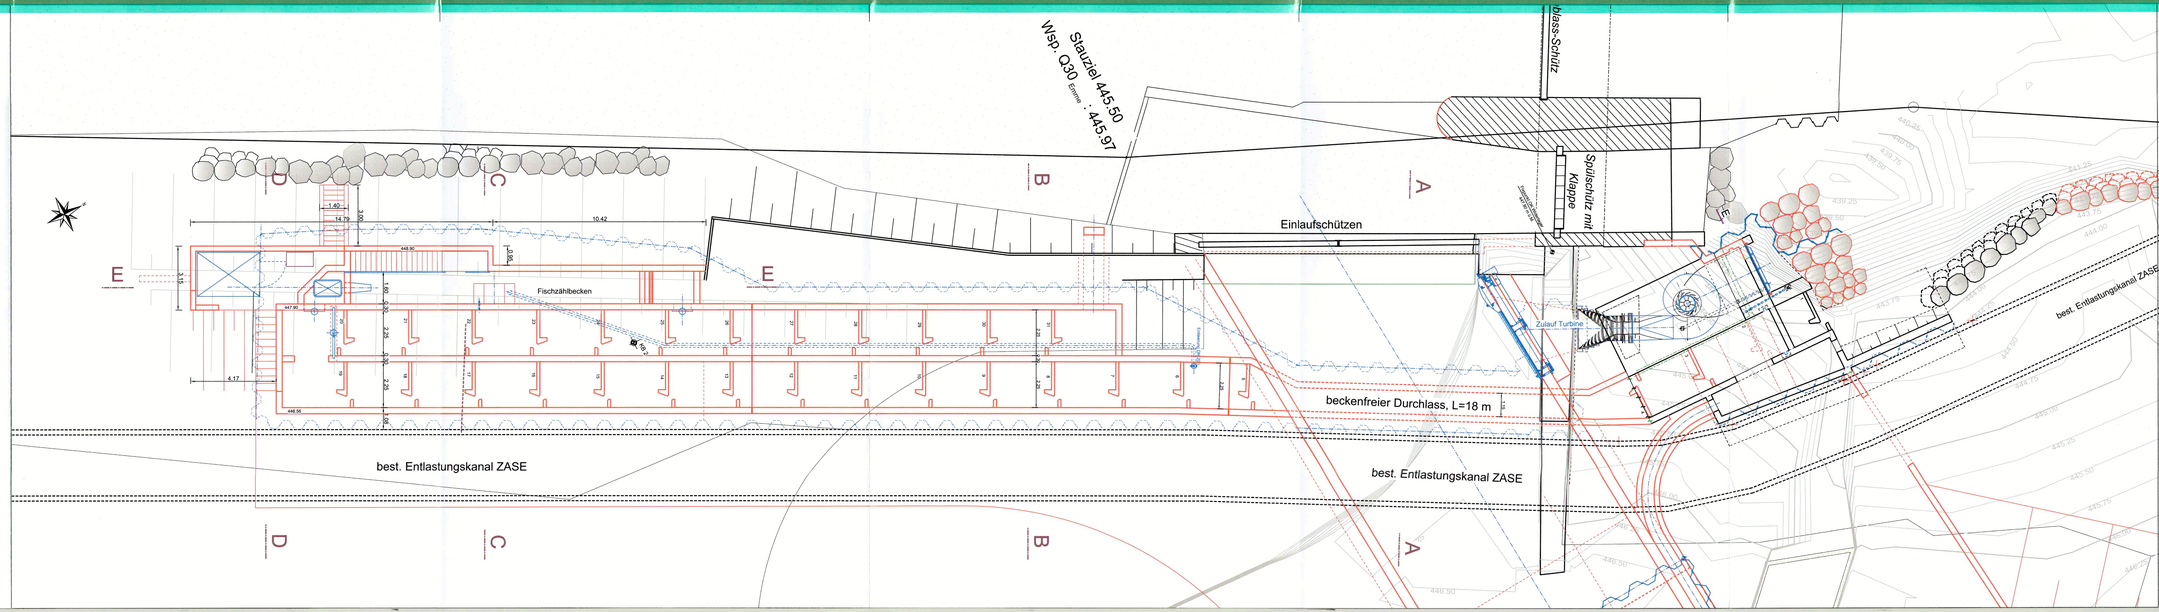
Emmekanalgesellschaft Biberist c/o ADEV Energiegenossenschaft Liestal					
Hydro Engineering GmbH Im Langwingerten 8 8450 Andelfingen Tel: 052 534 54 59 Mobile 079 667 80 46 peter.eichenberger@hydro-engineering.ch	Auflageplan				
	a	Titelblatt angepasst		EIP	02.01.'21
	Index	Änderungen		Gez.	Datum
Datum	Bearb.	Gez.	Visiert	Format	Plan-Nr.:
08.12. 2020	EIP	cc		30 x 126	7098.03.12a