

Dem kantonalen Erschliessungs- und Gestaltungsplan "Sanierung Fischgängigkeit und Hochwasserschutz Emmewehr Biberist" kommt die Bedeutung der Baubewilligung nach § 39 Abs. 4 des Planungs- und Baugesetzes (PBG, BGS 711.1) zu.

## Anpassung

**kantonaler Erschliessungs- und Gestaltungsplan mit  
Sonderbauvorschriften (SBV)**

**Schnitte Fischeufstiegshilfe Etappe 4 mit Fischzählbecken  
am Emmewehr Biberist** **1 : 50**

**Parzellen GB Nr. 776, BG Nr. 1489 und GB Nr. 90167**

Öffentliche Planaufgabe vom 18. Januar 2021 bis 16. Februar 2021  
Genehmigt vom Regierungsrat mit Beschluss Nr. 2021/759 vom 8. Juni 2021


**Der Staatsschreiber:**




Publikation des Regierungsratsbeschlusses im Amtsblatt Nr. 34 vom 27. August 2021

| Emmekanalgesellschaft Biberist c/o ADEV Energiegenossenschaft Liestal   |        |      |             |                      |  |             |     |      |           |  |
|---|--------|------|-------------|----------------------|--|-------------|-----|------|-----------|--|
| <div>Hydro Engineering GmbH<br/>Im Langwieserfer 8<br/>8450 Andelfingen</div> <div>Tel: 052 534 54 59<br/>Mobile 079 607 80 46<br/>peter.eichenberger@hydro-engineering.ch</div> |        |      | Auflageplan |                      |  |             |     |      |           |  |
|   |        |      |             |                      |  |             |     |      |           |  |
|   |        |      | a           | Titelblatt angepasst |  |             | EIP |      | 02.01.'21 |  |
|   |        |      | Index       | Änderungen           |  |             |     | Gez. | Datum     |  |
| Datum   | Bearb. | Gez. | Visiert     | Format               |  | Plan-Nr.:   |     |      |           |  |
| 08.12. 2020   | EIP    | cc   |             | 60 x 147             |  | 7098.03.13a |     |      |           |  |


Schnitt B - B, 1 : 50

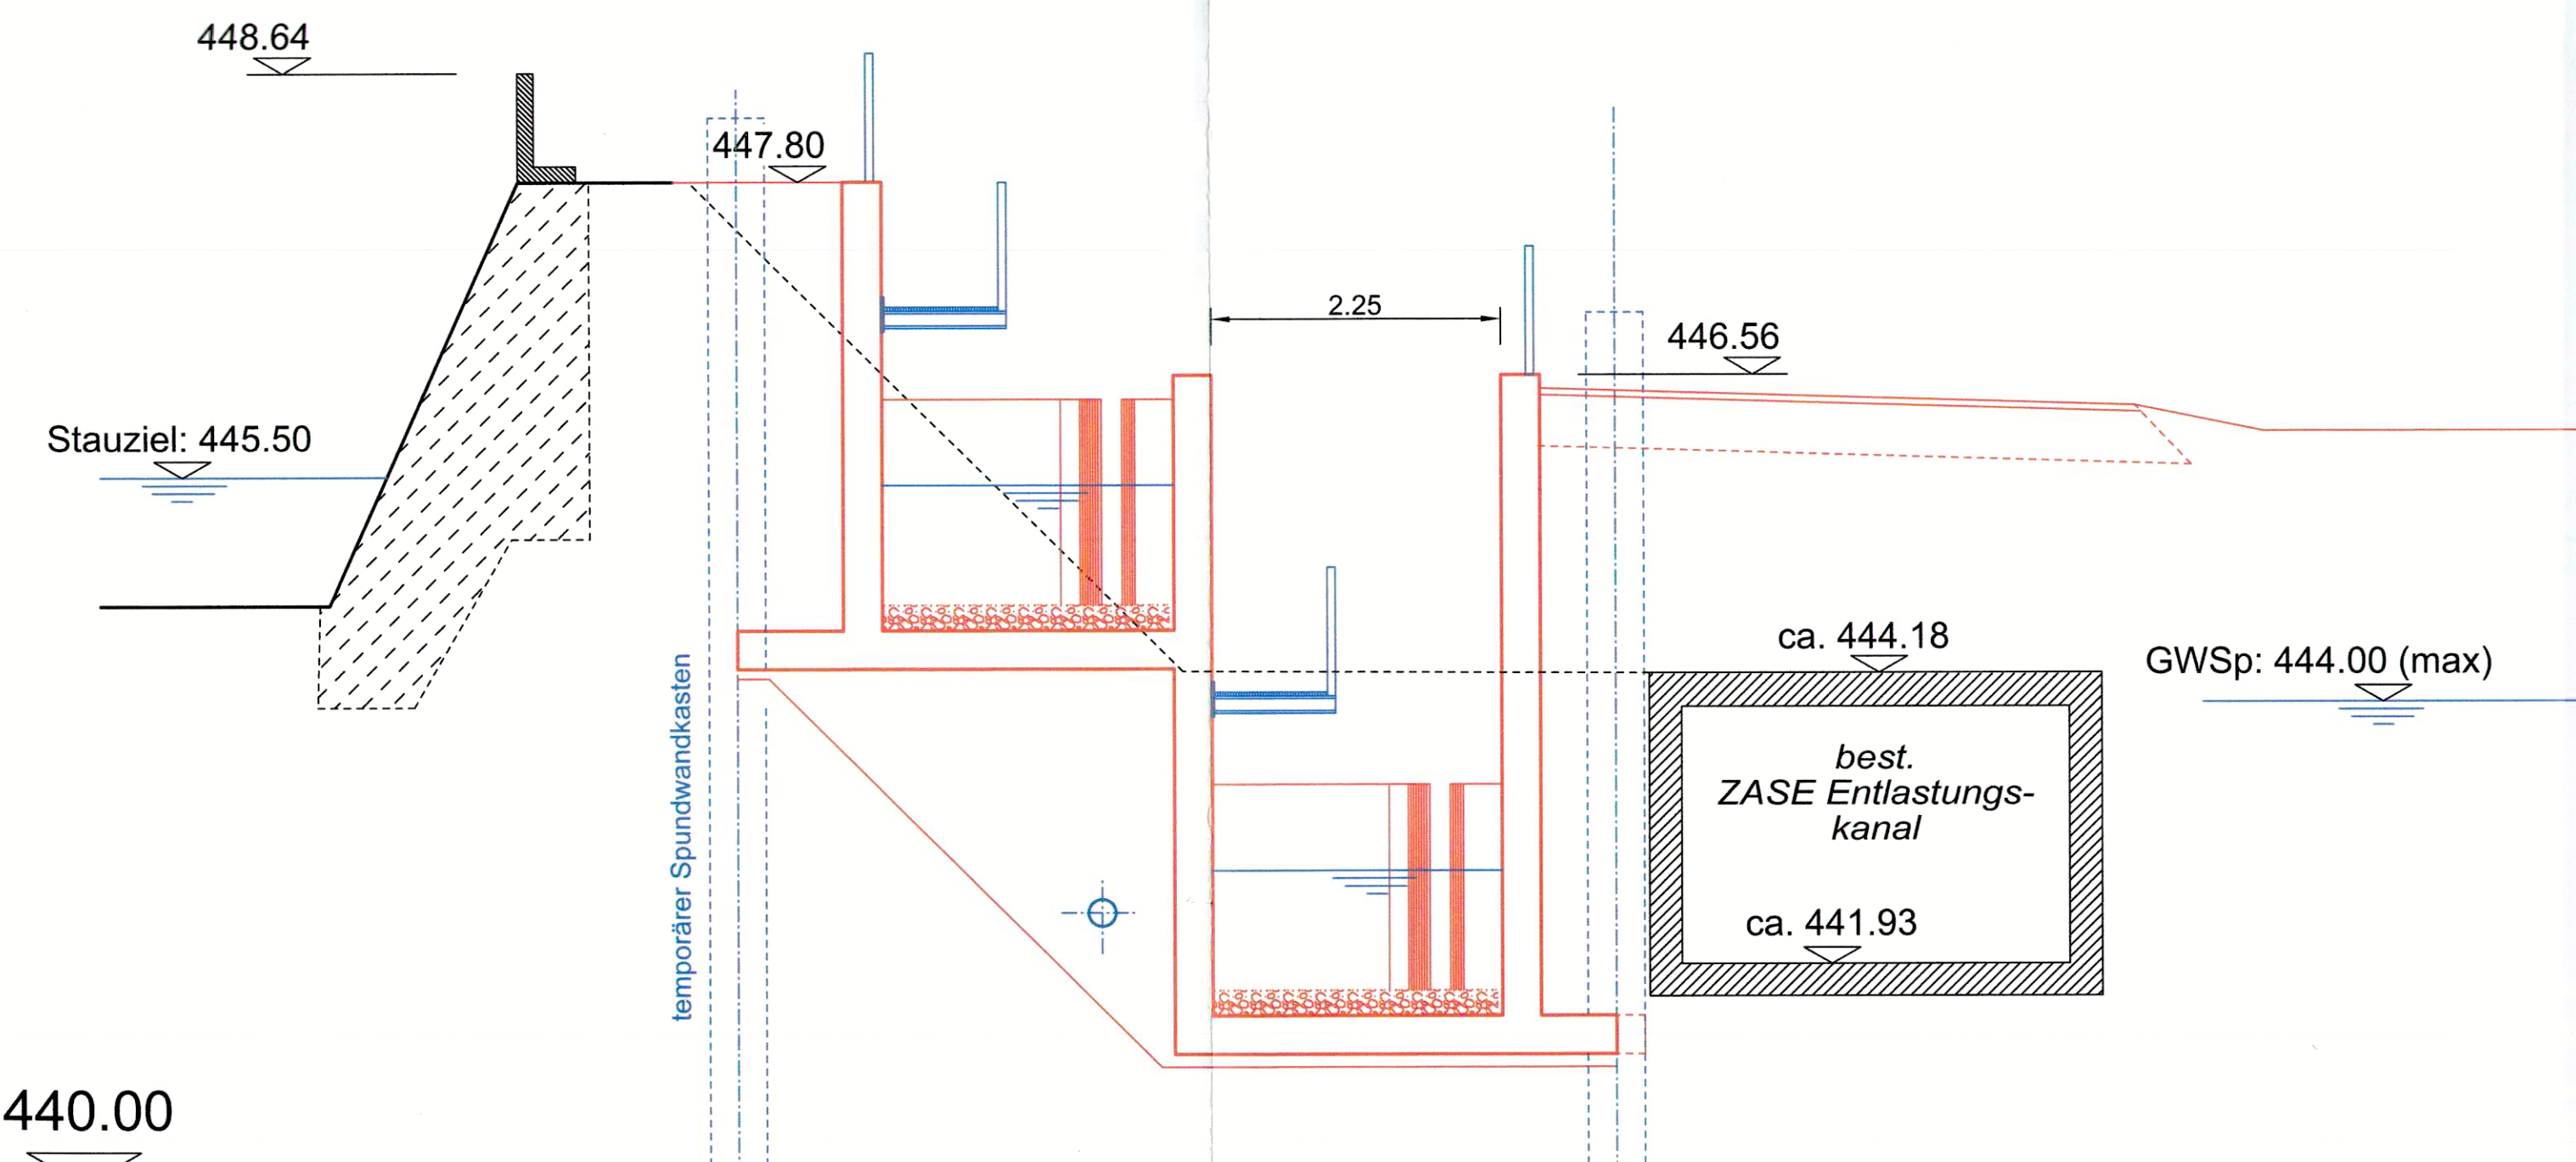


Schnitt A - A , 1 : 50

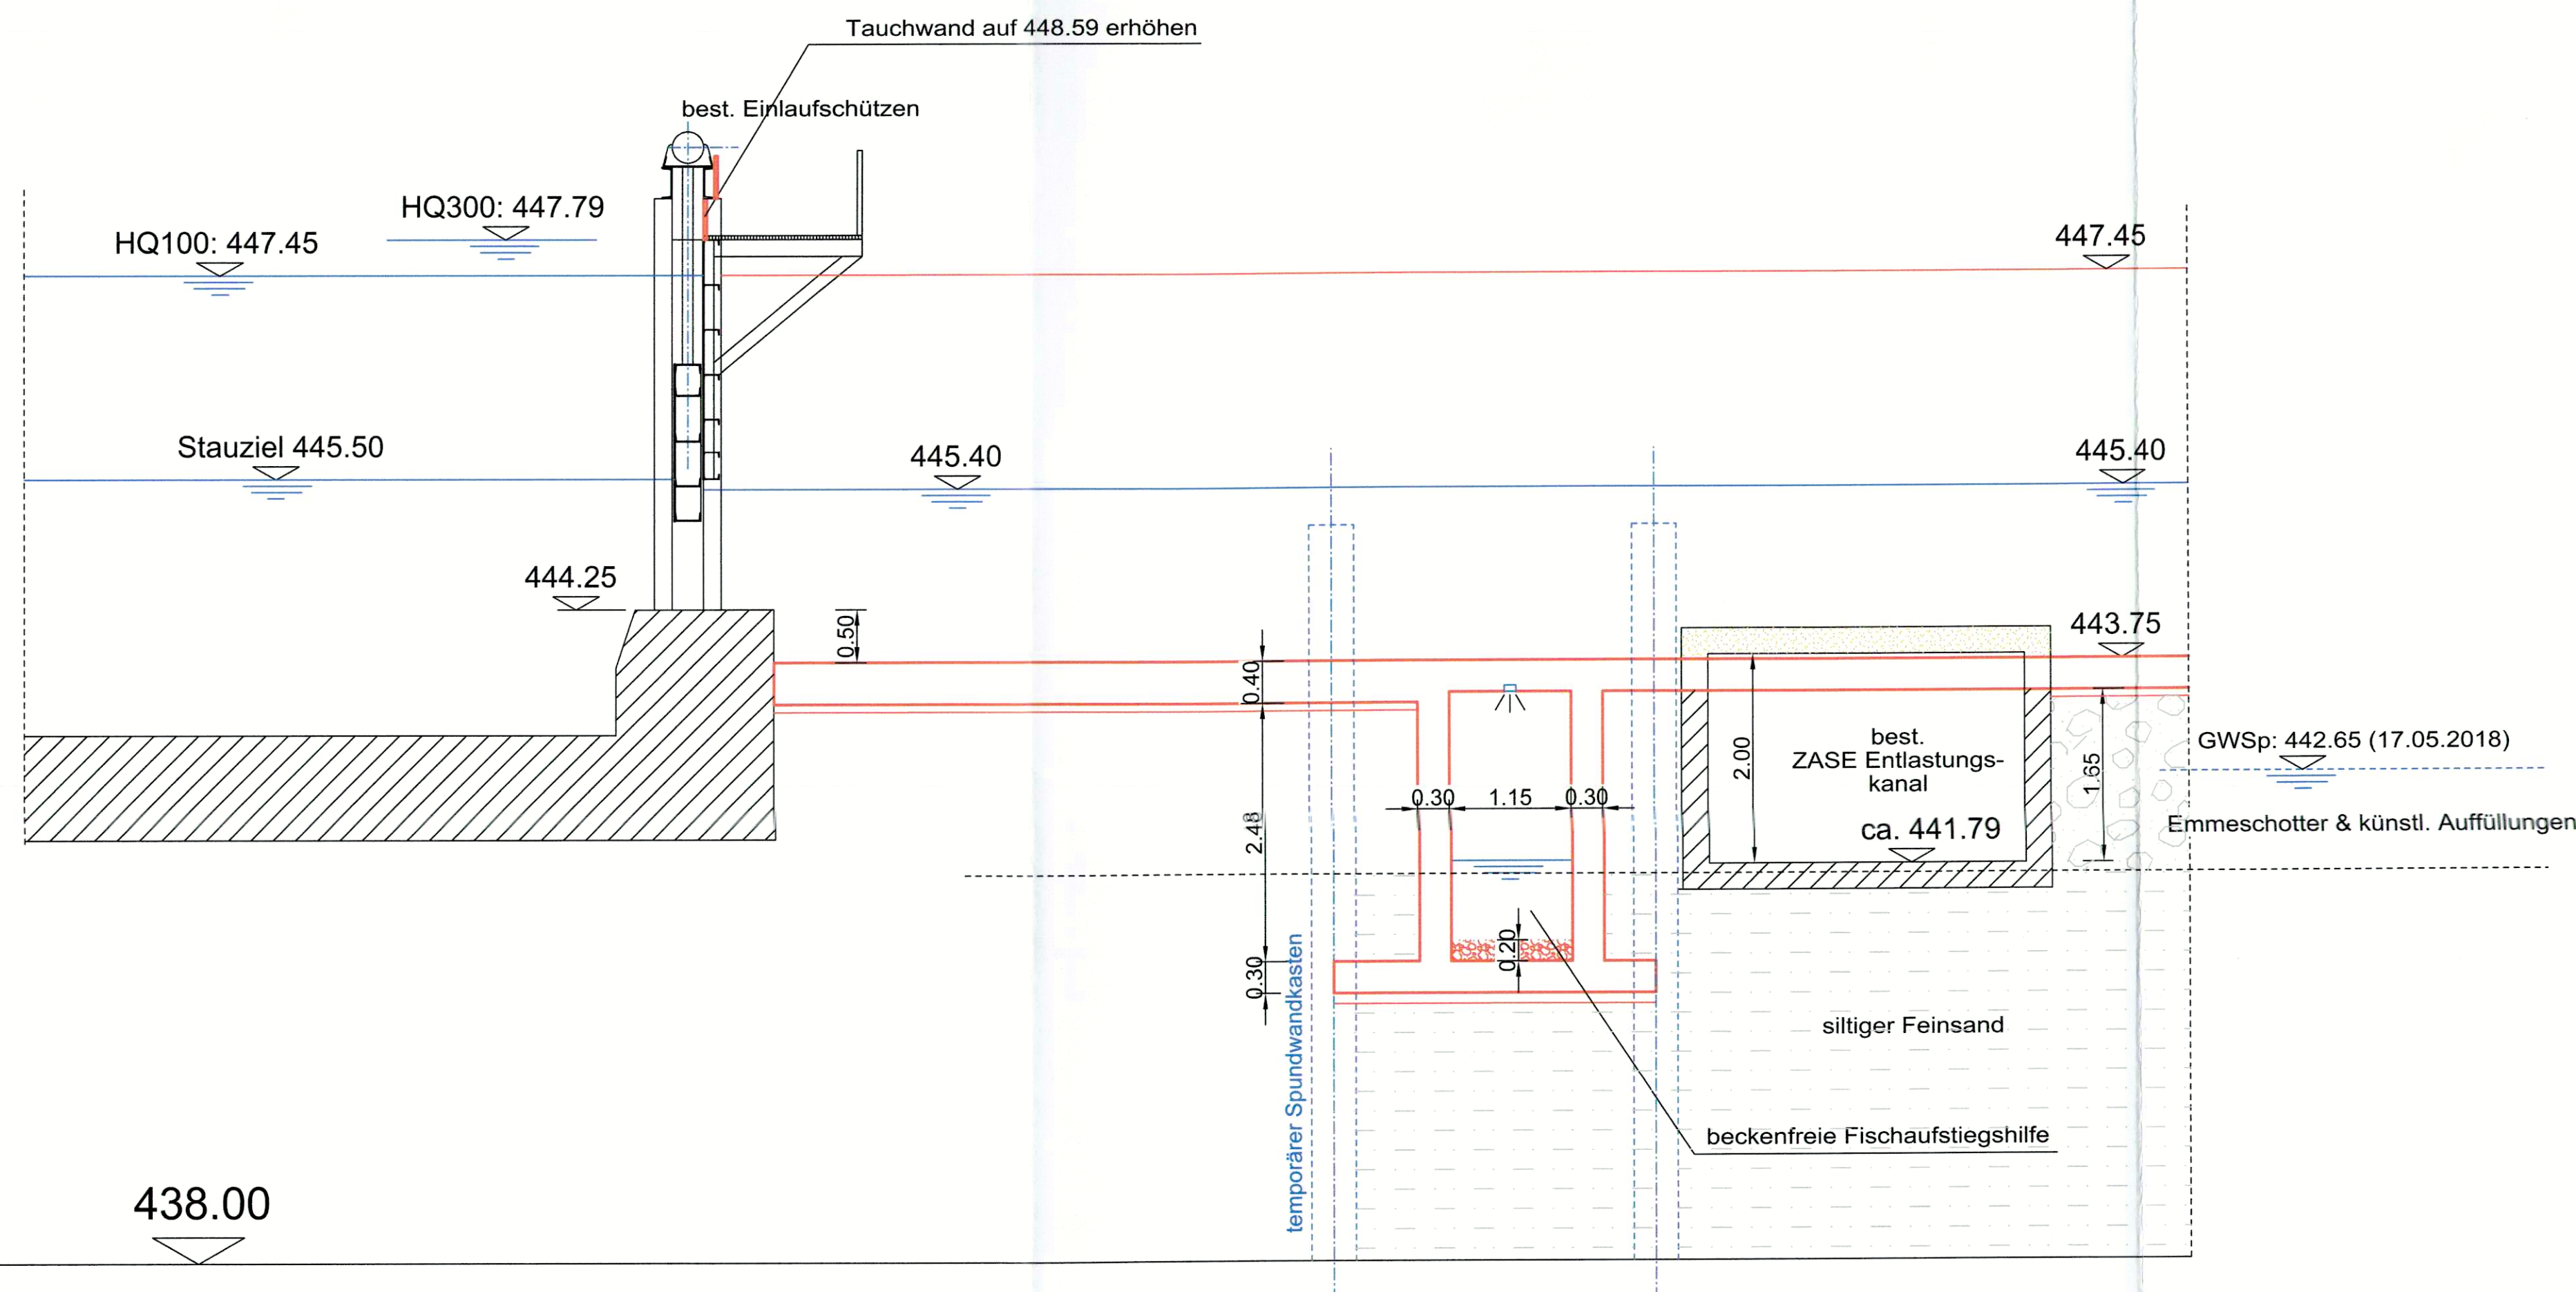

Schnitt C - C, 1 : 50

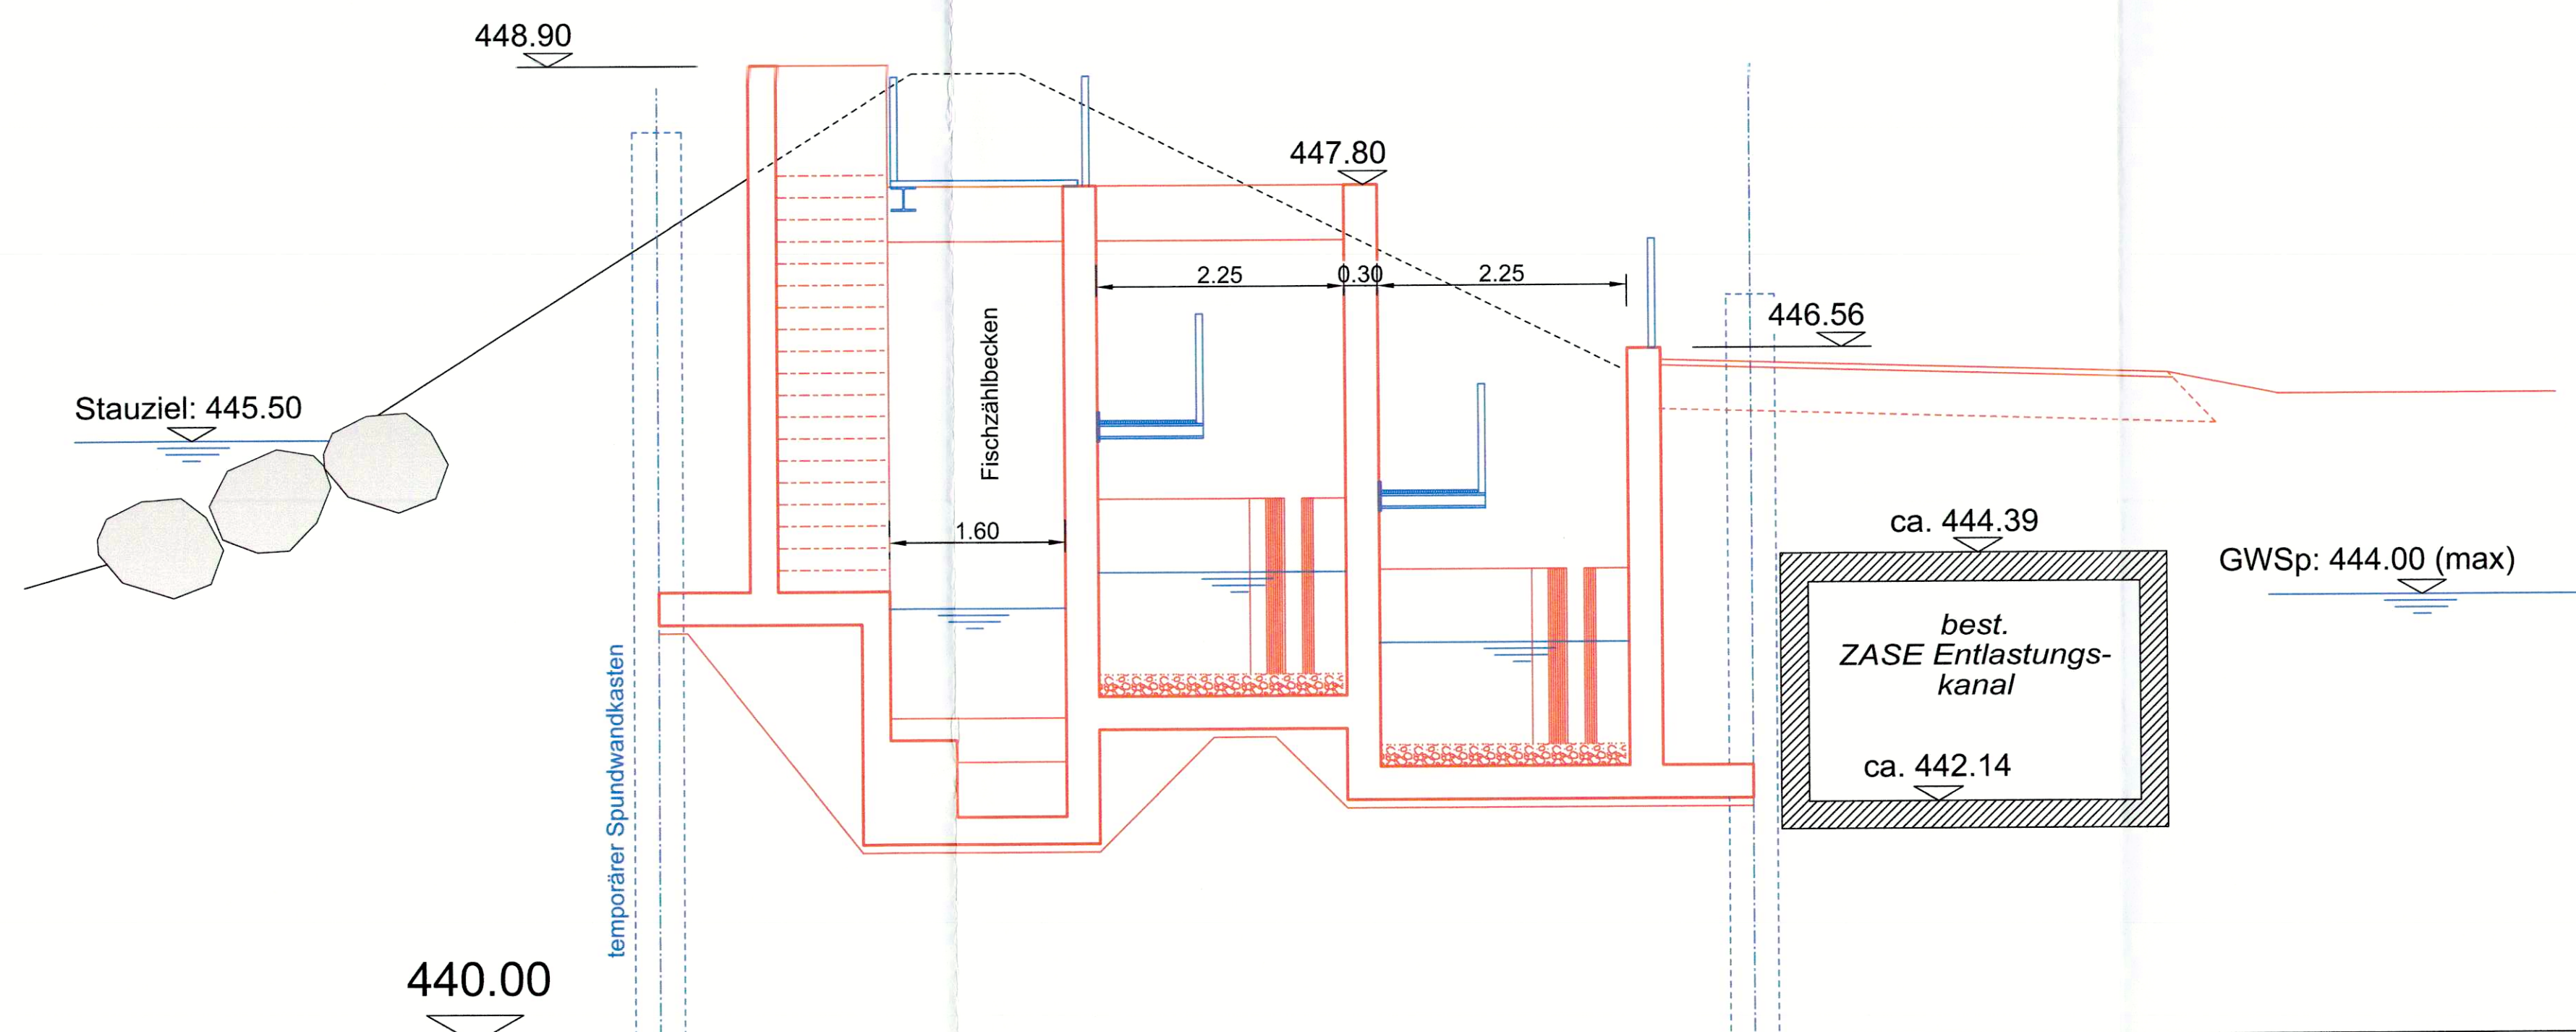

Schnitt E - E (Fischzählbecken), 1 : 50

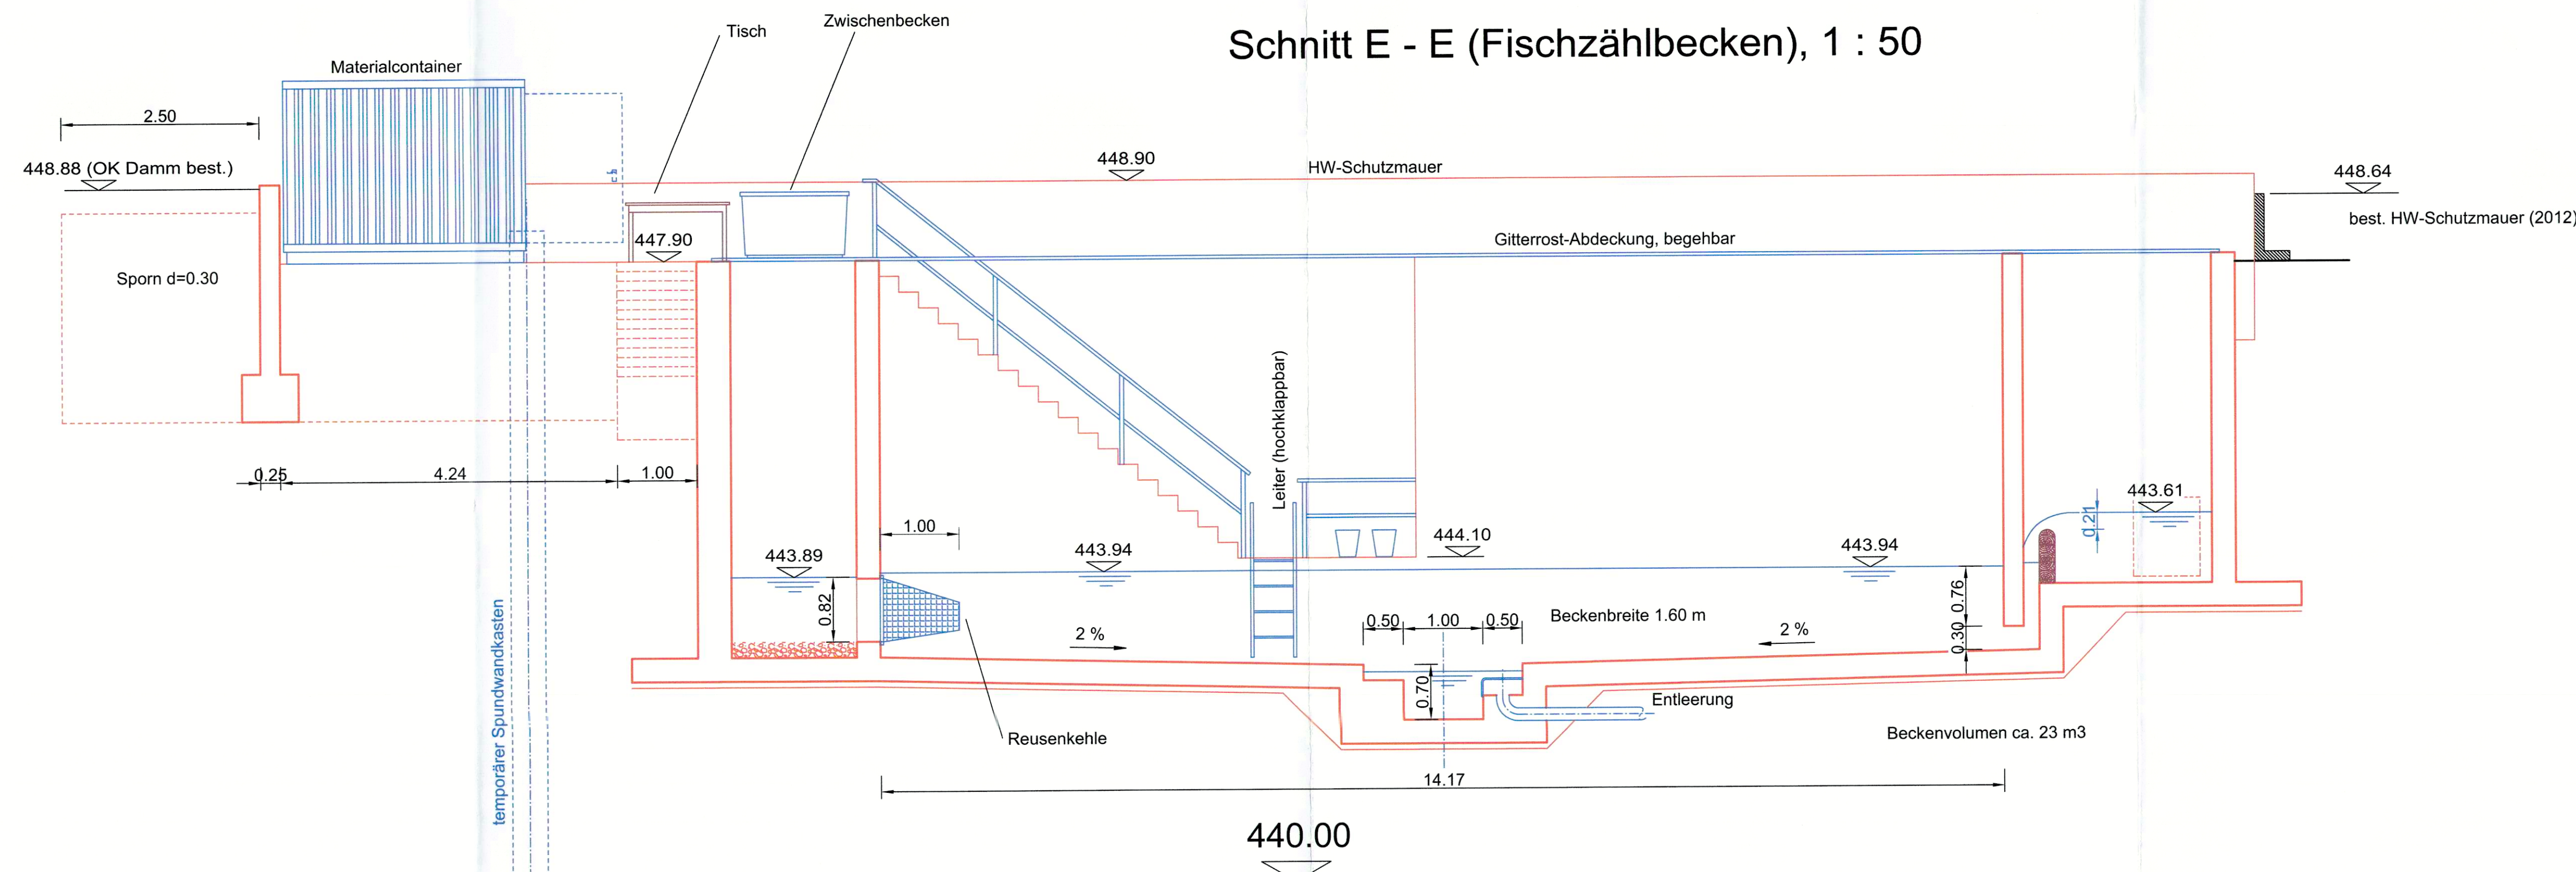

Schnitt D - D, 1 : 50

