


Spez. Bauvorschriften
bei RRB

WESTL. EMMENBÜCKENKOPF
SPEZIELLER BEBAUUNGSPLAN
SITUATION 1:500

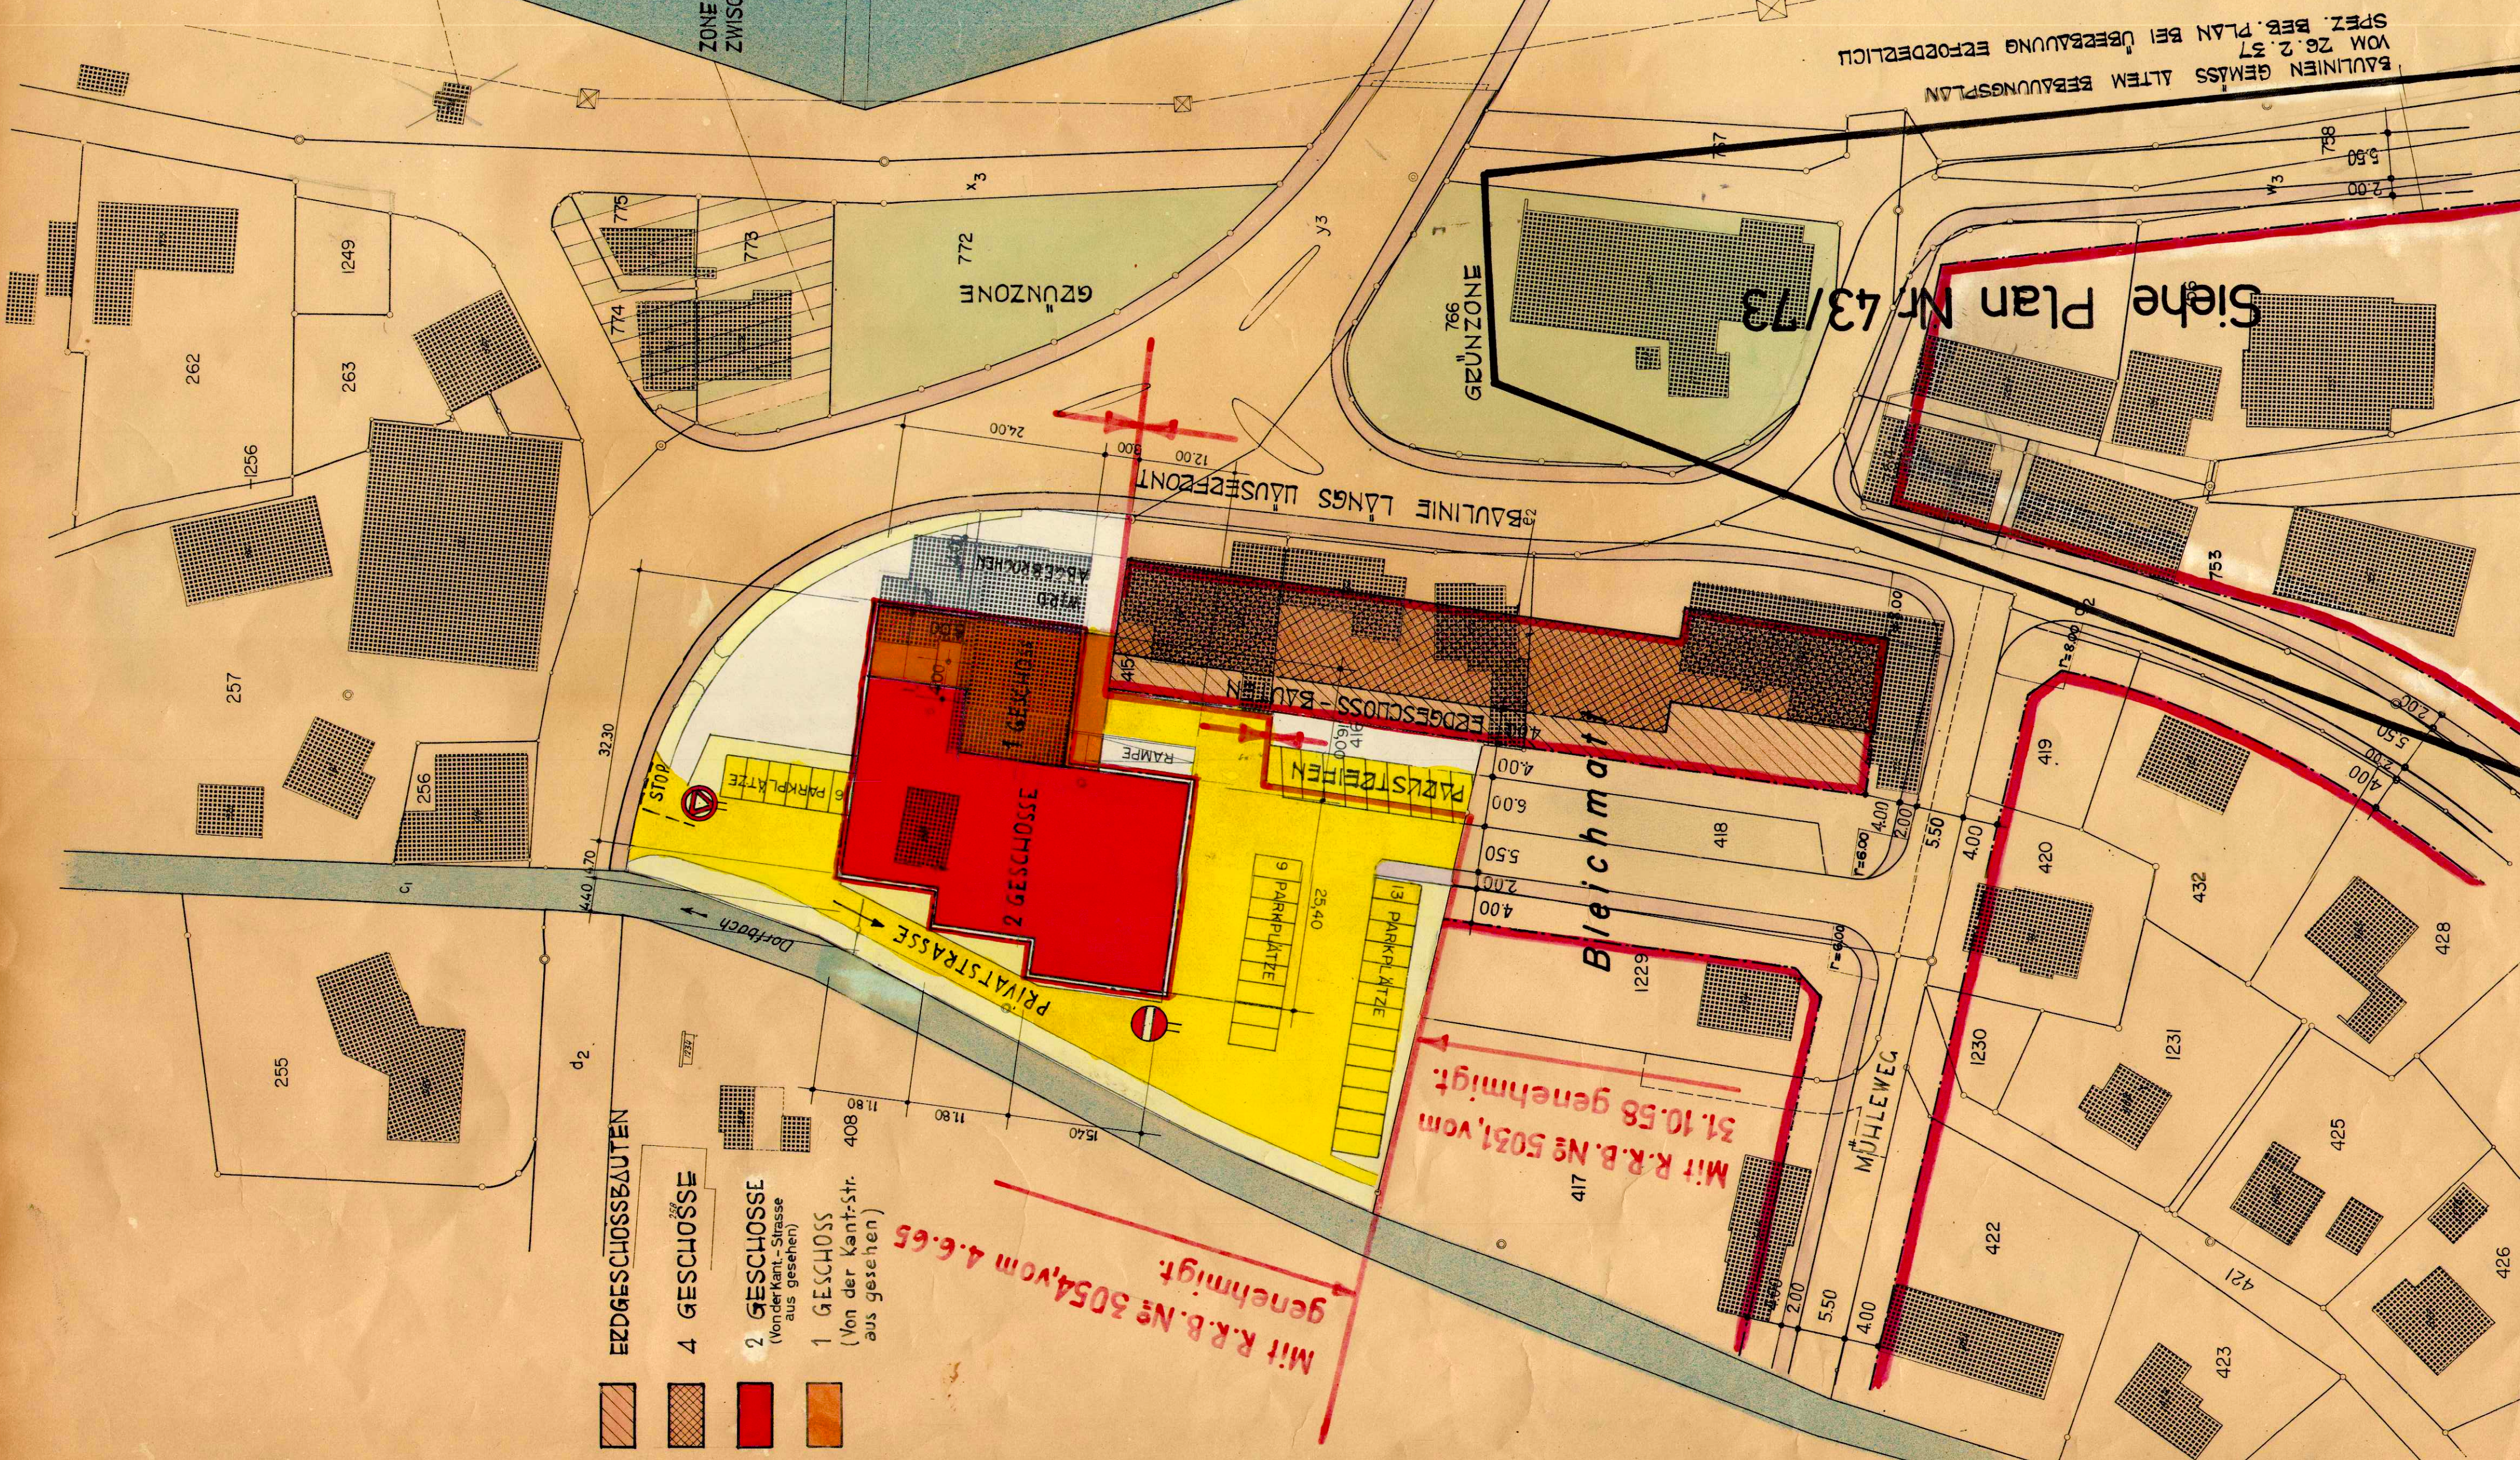

GENEHMIGT VON DER EINWOHNERGEMEINDEVERSAMMLUNG
BIBERIST, DEN 23. August 1957.
DER GEMEINDESCHREIBER:
W. K. H. H. H.

GENEHMIGT VOM HOHEN REGIERUNGSRAT DES KANTONS SOLOTHURN
SOLOTHURN, DEN 31. Okt. 1958.
DER STAATSSCHREIBER:
W. K. H. H. H.



Genehmigt vom Einwohnergemeinderat
Biberist, den 3. Febr. 1964.
Der Anmann: *W. K. H. H. H.*
Der Gemeindegemeinderat: *W. K. H. H. H.*



Genehmigt vom Regierungsrat des Kantons Solothurn
Solothurn, den 4. Januar 1965 (ARB Nr. 3054)
Der Landammann: *W. K. H. H. H.*
Der Staatsschreiber: *W. K. H. H. H.*

ZONE MIT SPEZIELLER VEREINBARUNG
ZWISCHEN EIGENTUMER UND GEMEINDE

Siehe Plan Nr. 43/73

- ERDGESCHLOSSEBAUTEN
- 4 GESCHLOSSE
- 2 GESCHLOSSE
(Vorder-Strasse
aus gesehen)
- 1 GESCHLOSS
(Von der Kant.-Str.
aus gesehen)

Mit R.R.B. Nr. 3054 vom 4.6.65
genehmigt.

Mit R.R.B. Nr. 5031 vom
31.10.58 genehmigt.

BAULINIEN GEMÄSS ALTEM BEBAUUNGSPLAN
VOM 26.2.37
SPEZ. BEB. PLAN BEI ÜBERBAUUNG ERFOORDERLICH