

- M 1-2
- M 3-7
- M 4
- G 2
- BAULINIEN
- HAUSBAULINIEN
- ALTE STRASSEN
- NEUE STRASSEN

Spez. Bauvorschriften bei RRB

DEE STAATSCHEPBER: *Schwarz*

VOM EINWÖHNERGEMEINDERAT
 GENEHMIGT ~~UND DER STAATSCHEPBERBEI~~
 BIBERIST, DEN 2. AUGUST 1963.

DEE ANMANN: *Flora* DEE GEMEINDESCHREIBER: *Walter Kamm*

GENEHMIGT VOM HOHEN BEGRIEBUNGSGEAT DES KANTONS SOLOTHURN
 SOLOTHURN, DEN 12. AUGUST 1963
 RAB N° 6165 V 12.11.63




TEILÜBERBAUUNGSPLAN KÜRZE-MOOSMATT

SITUATION 1:1000

SOLOTHURN IM AUG. 1963

Grimm 2000 Pl. 60

BEENACHTIGT & FÜR
ING.-BUREAU SIA
SOLOTHURN-BALSTHAL

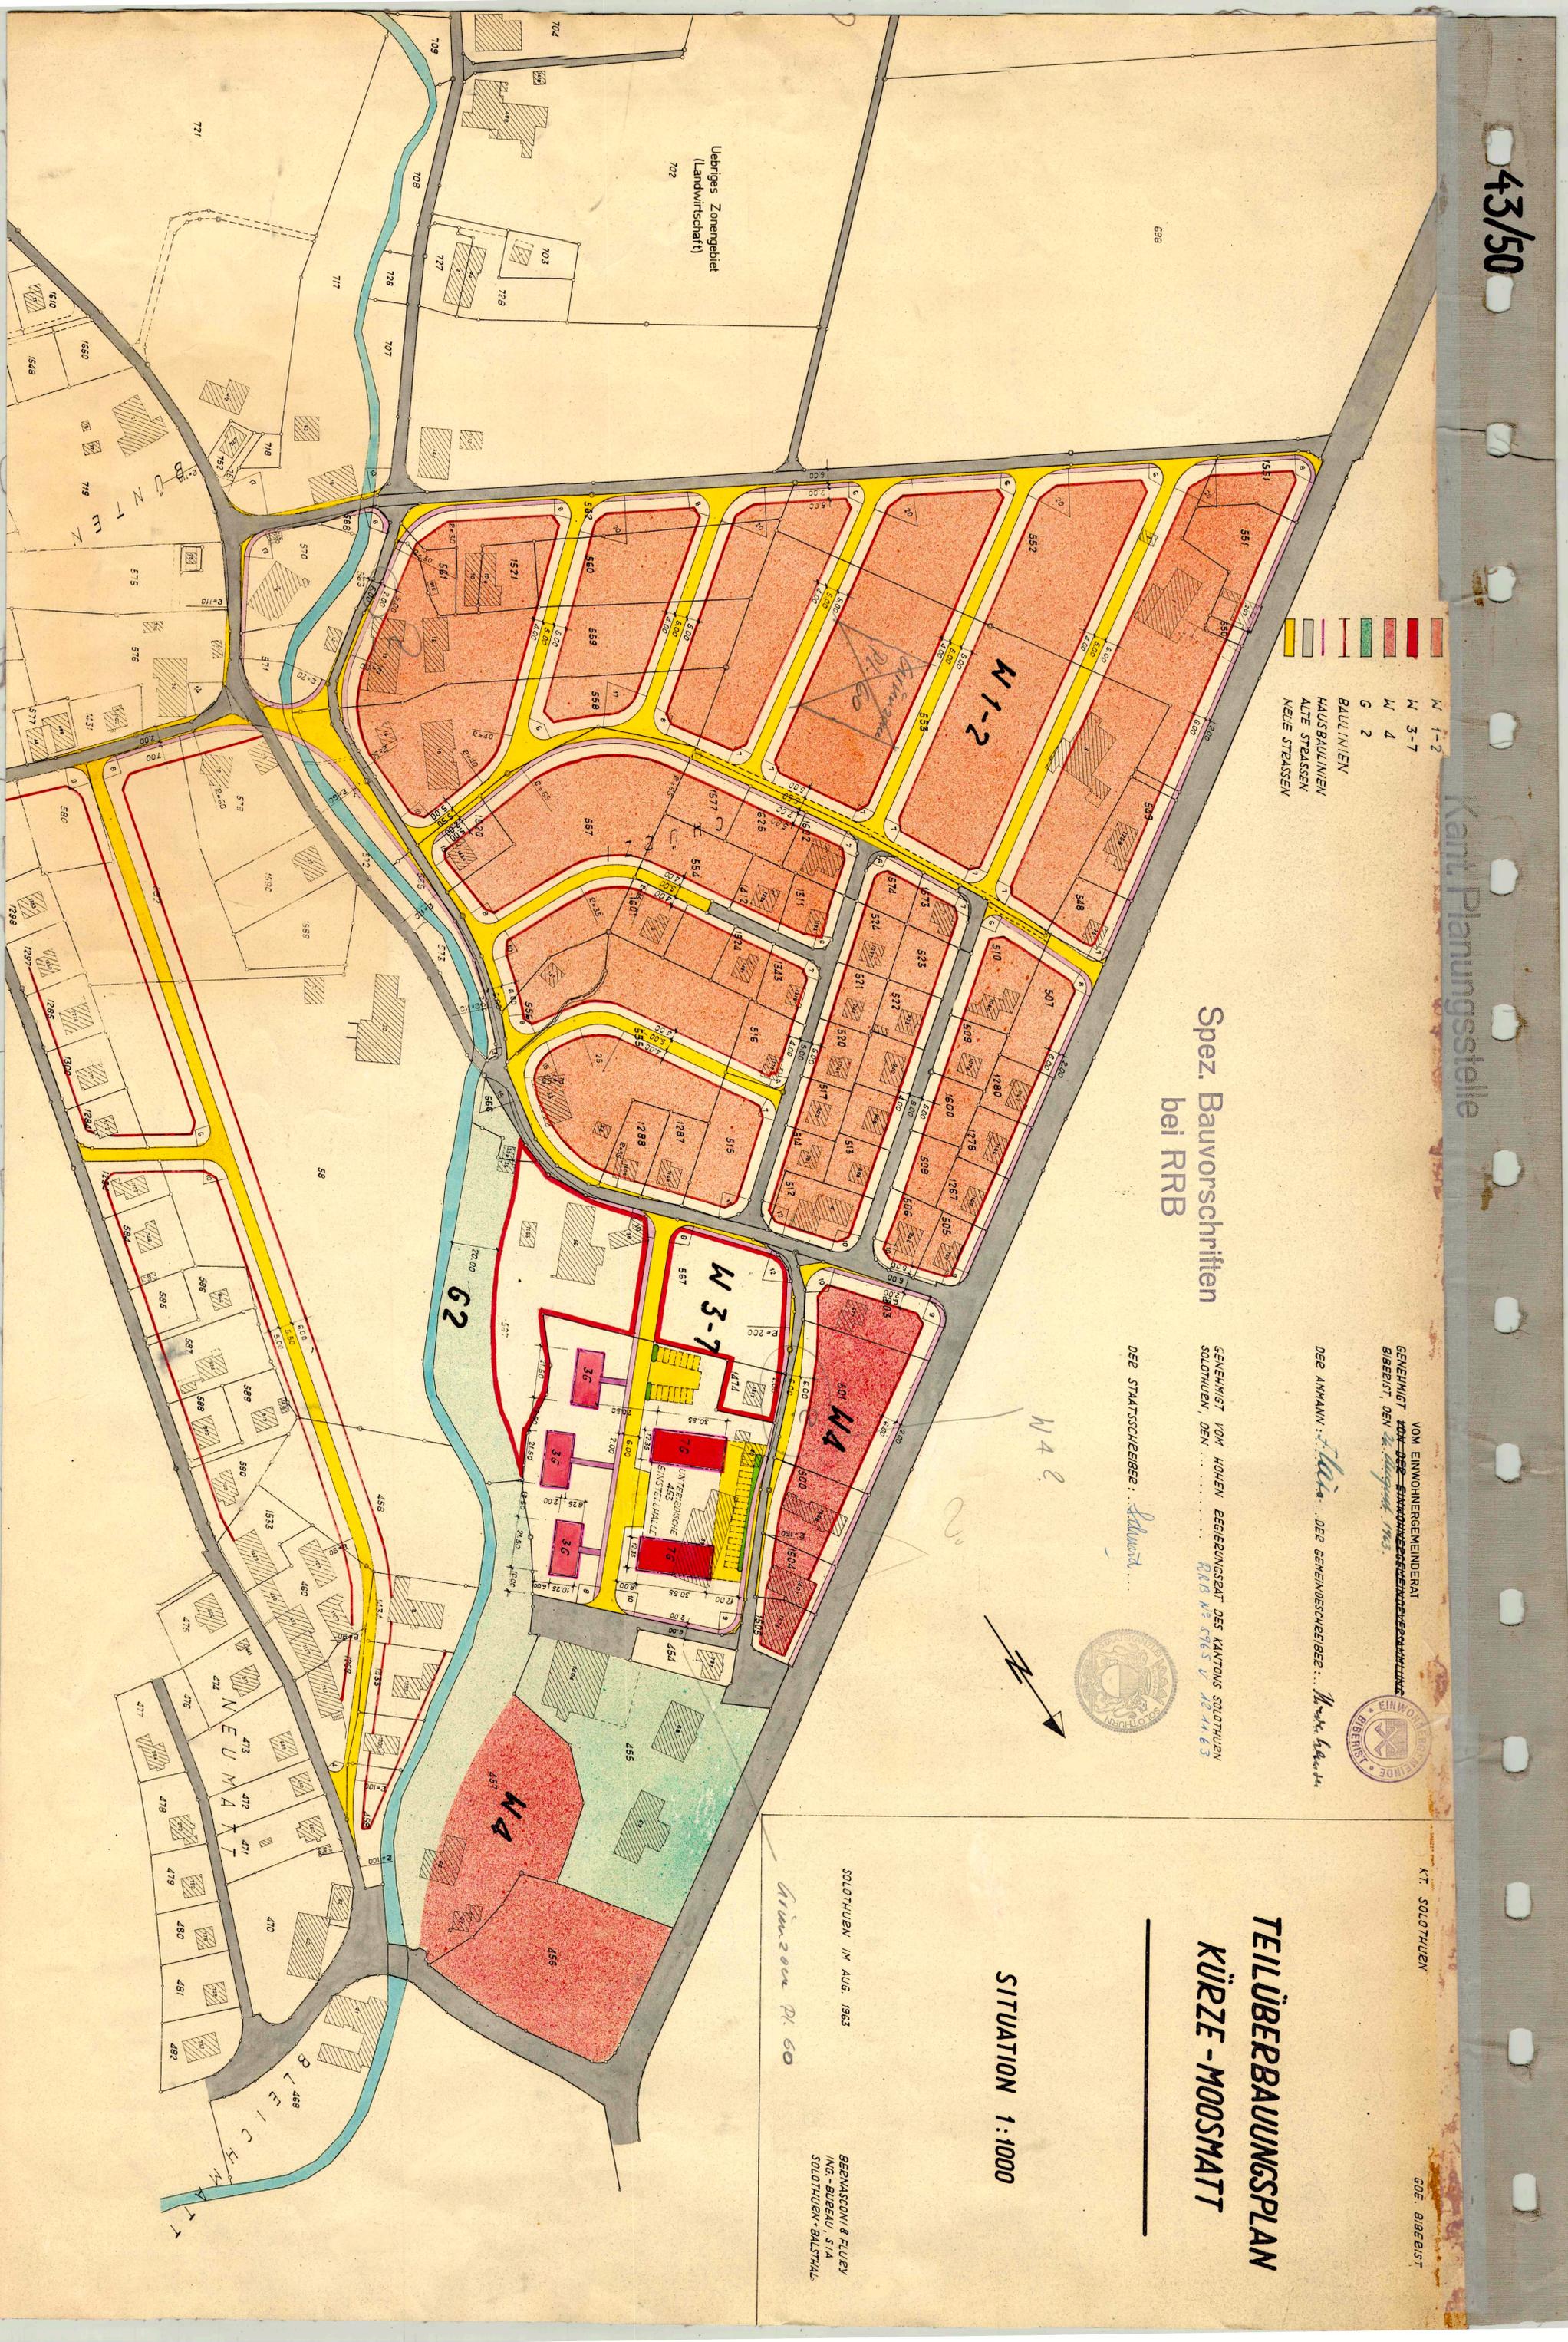

Uebrigtes Zonengebiet
(Landwirtschaft)

