

BEBAUUNGSPLAN  
OBERE NEUMATT

SITUATION 1:500

Ami für Raumplanung

Genehmigt von der Einwohnergemeindeversammlung  
Biberist, den 2.12.60  
Der Ammann: Sig. F. Käser  
Der Gemeindefreiber: Sig. E. Niederhauser

Abänderung genehmigt vom Gemeinderat  
der Einwohnergemeinde Biberist  
Biberist, den 10.07.1961  
Der Ammann: *me*  
Der Gemeindefreiber: *Niederhauser*

Abänderung genehmigt vom Regierungsrat  
des Kantons Solothurn  
Solothurn, den 21. März 1961 (1445)  
Der Landammann: *me*  
Der Staatsfreiber: *Schmid*

Genehmigt vom Regierungsrat des Kantons Solothurn  
Solothurn, den 11. Juli 1961 (RRB 3904)  
Der Landammann: *me*  
Staatsfreiber: Sig. Dr. Schmid

LEGENDE:

- BAULINIEN
- HAUSBAULINIEN
- GARAGEBAULINIEN
- NEUE STRASSEN UND VORPLÄTZE
- NEUE TROTTOIRS UND FUSSWEGE
- GELTUNGSBEREICH
- MIT R.R.B. NO.3904, VOM 11.7.1961 GENEHMIGT


GEZEICHNET		GEPRÜFT		GEÄNDERT		PLANNUMMER
NAME	DATUM	NAME	DATUM	NAME	DATUM	
<i>Schubiger</i>	24.6.68			<i>Schubiger</i>	3.9.68	6075/1
						GRÖSSE 60/110

<b>BERNASCONI</b>	DPL. BAUINGENIEUR ETH	<b>INGENIEURBÜRO SIA</b> 4562 BIBERIST, SCHWARZWEG 1 TEL. (052) 47727 SOLOTHURN, GRENICHEN
<b>SCHUBIGER</b>	GRUNDBUCHGEOMETER ETH	

Spez. Bauvorschriften  
bei RRB

Siehe Plan No.56.

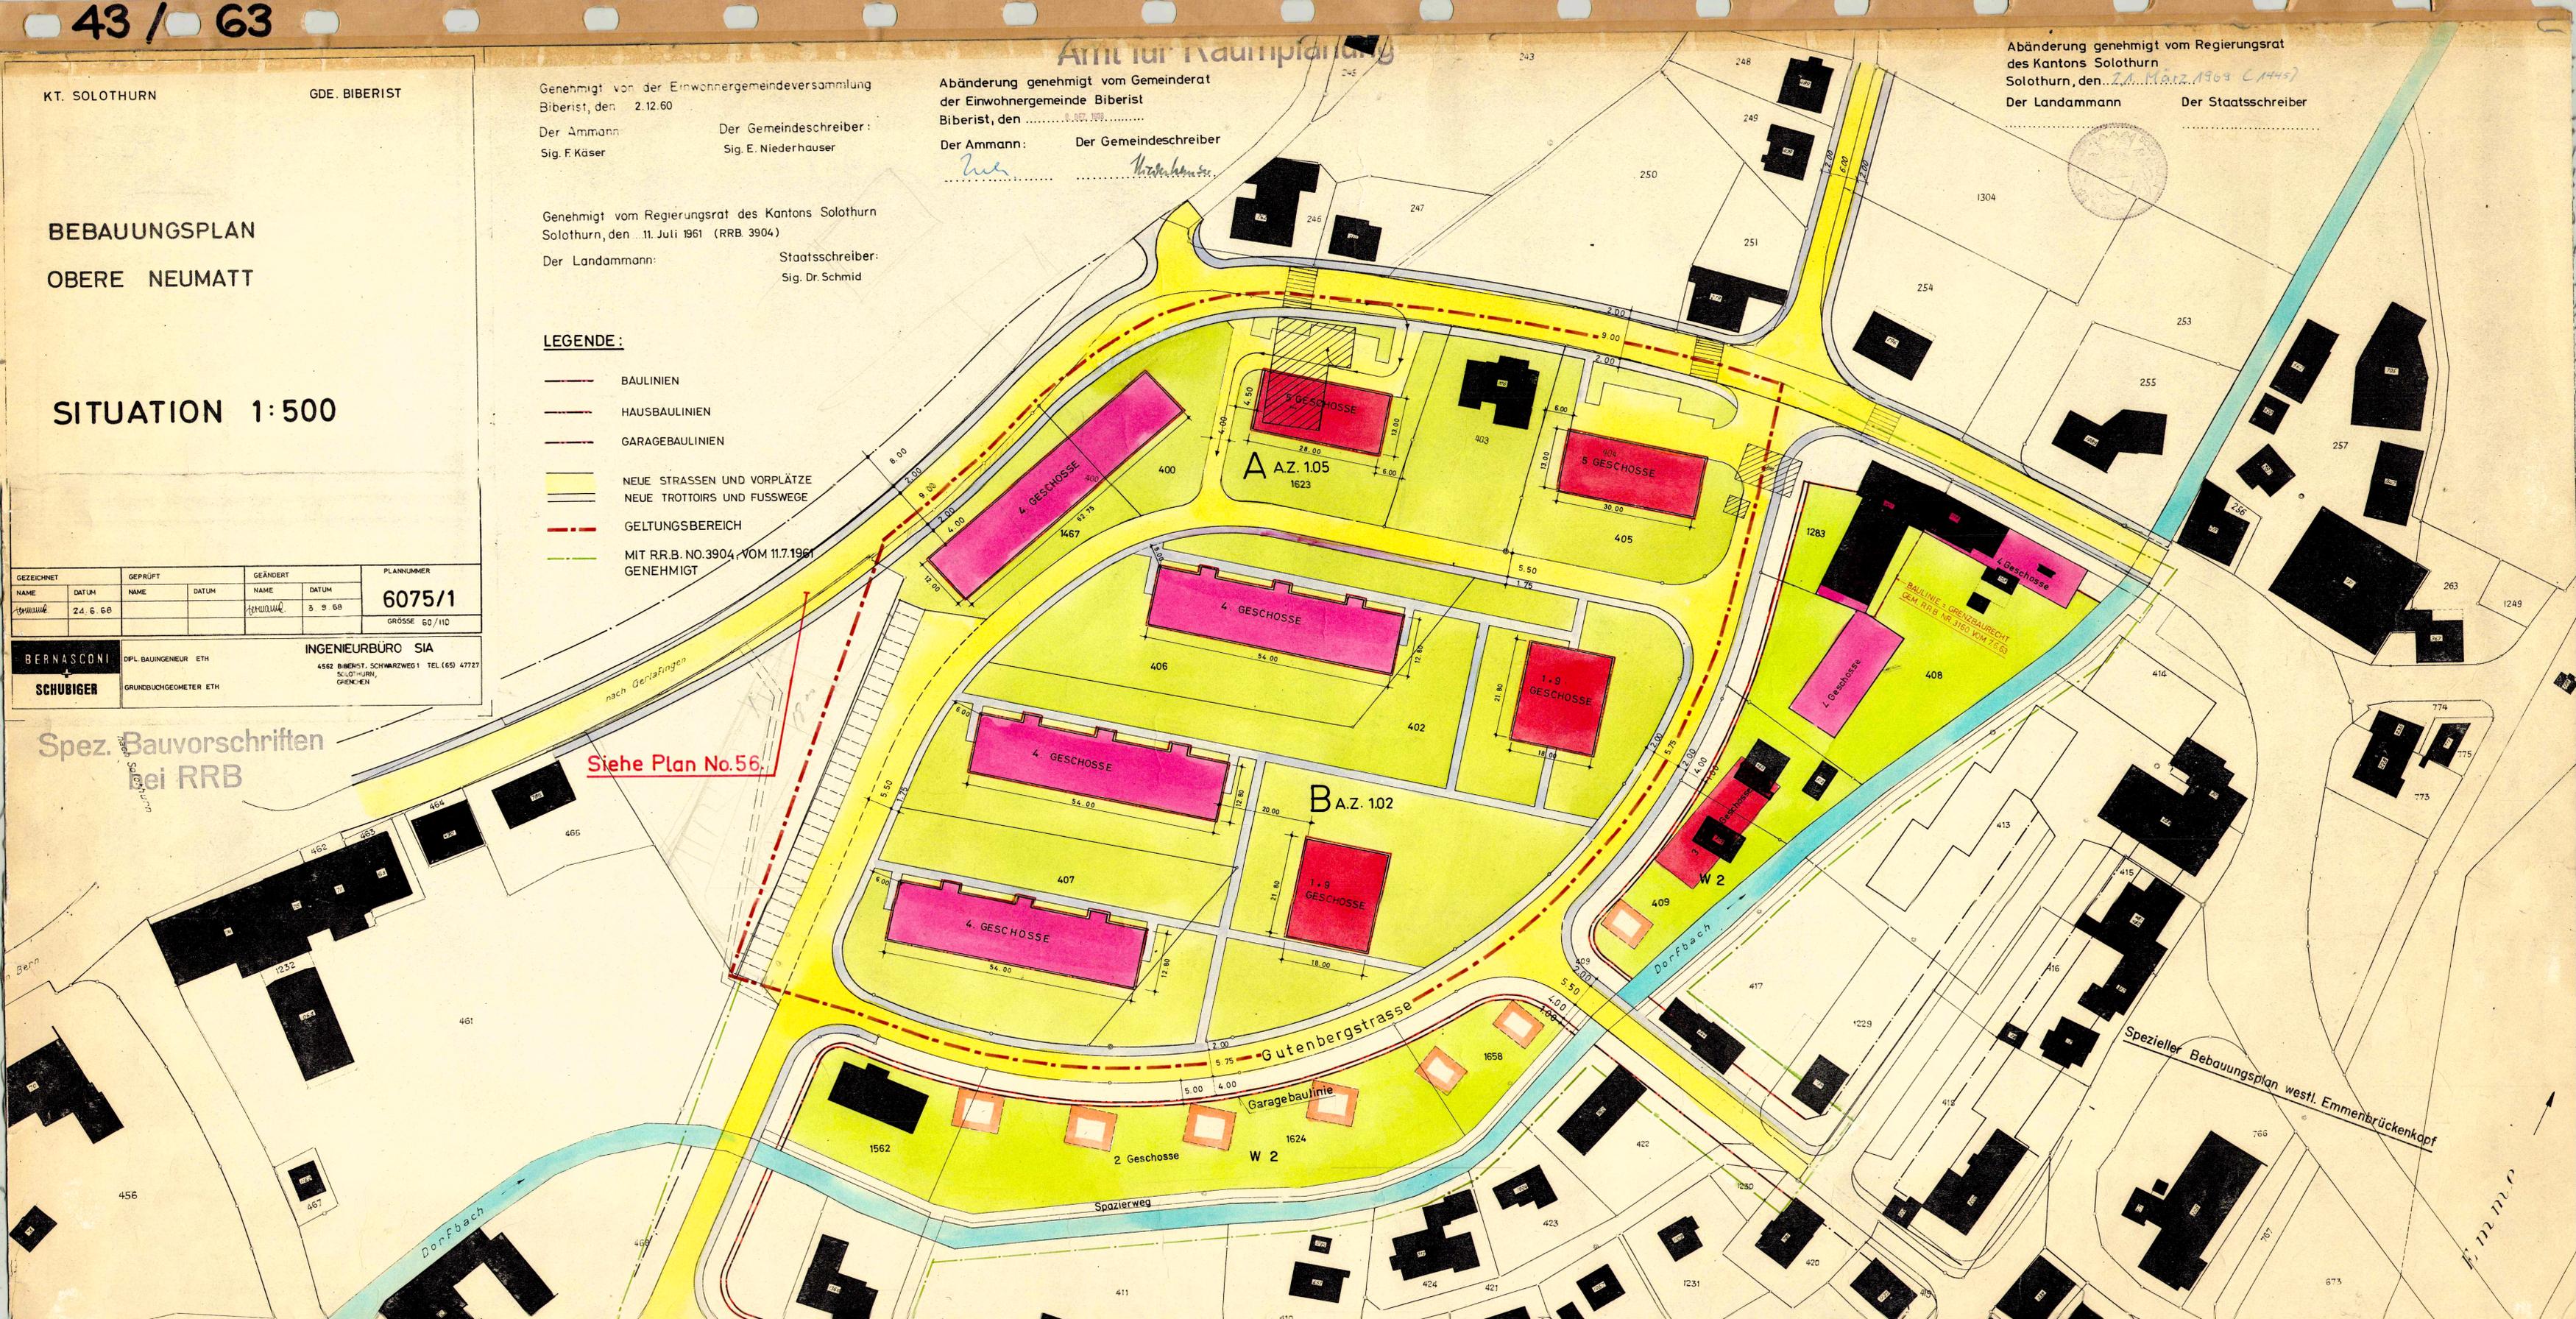

Spezieller Bebauungsplan westl. Emmenbrückenkopf