

GENEHMIGT VOM GEMEINDERAT
AM: BIBERIST DEN:

14. Apr. 1969


DER AMMANN: *W. H.*

DER GEMEINDESCHREIBER: *W. H. H.*

GENEHMIGT VOM REGIERUNGSRAT (RRB Nr. 4241)
AM: 19.3.1969 SOLOTHURN DEN: 19. August 1969

DER LANDAMMANN:

DER STAATSSCHREIBER:

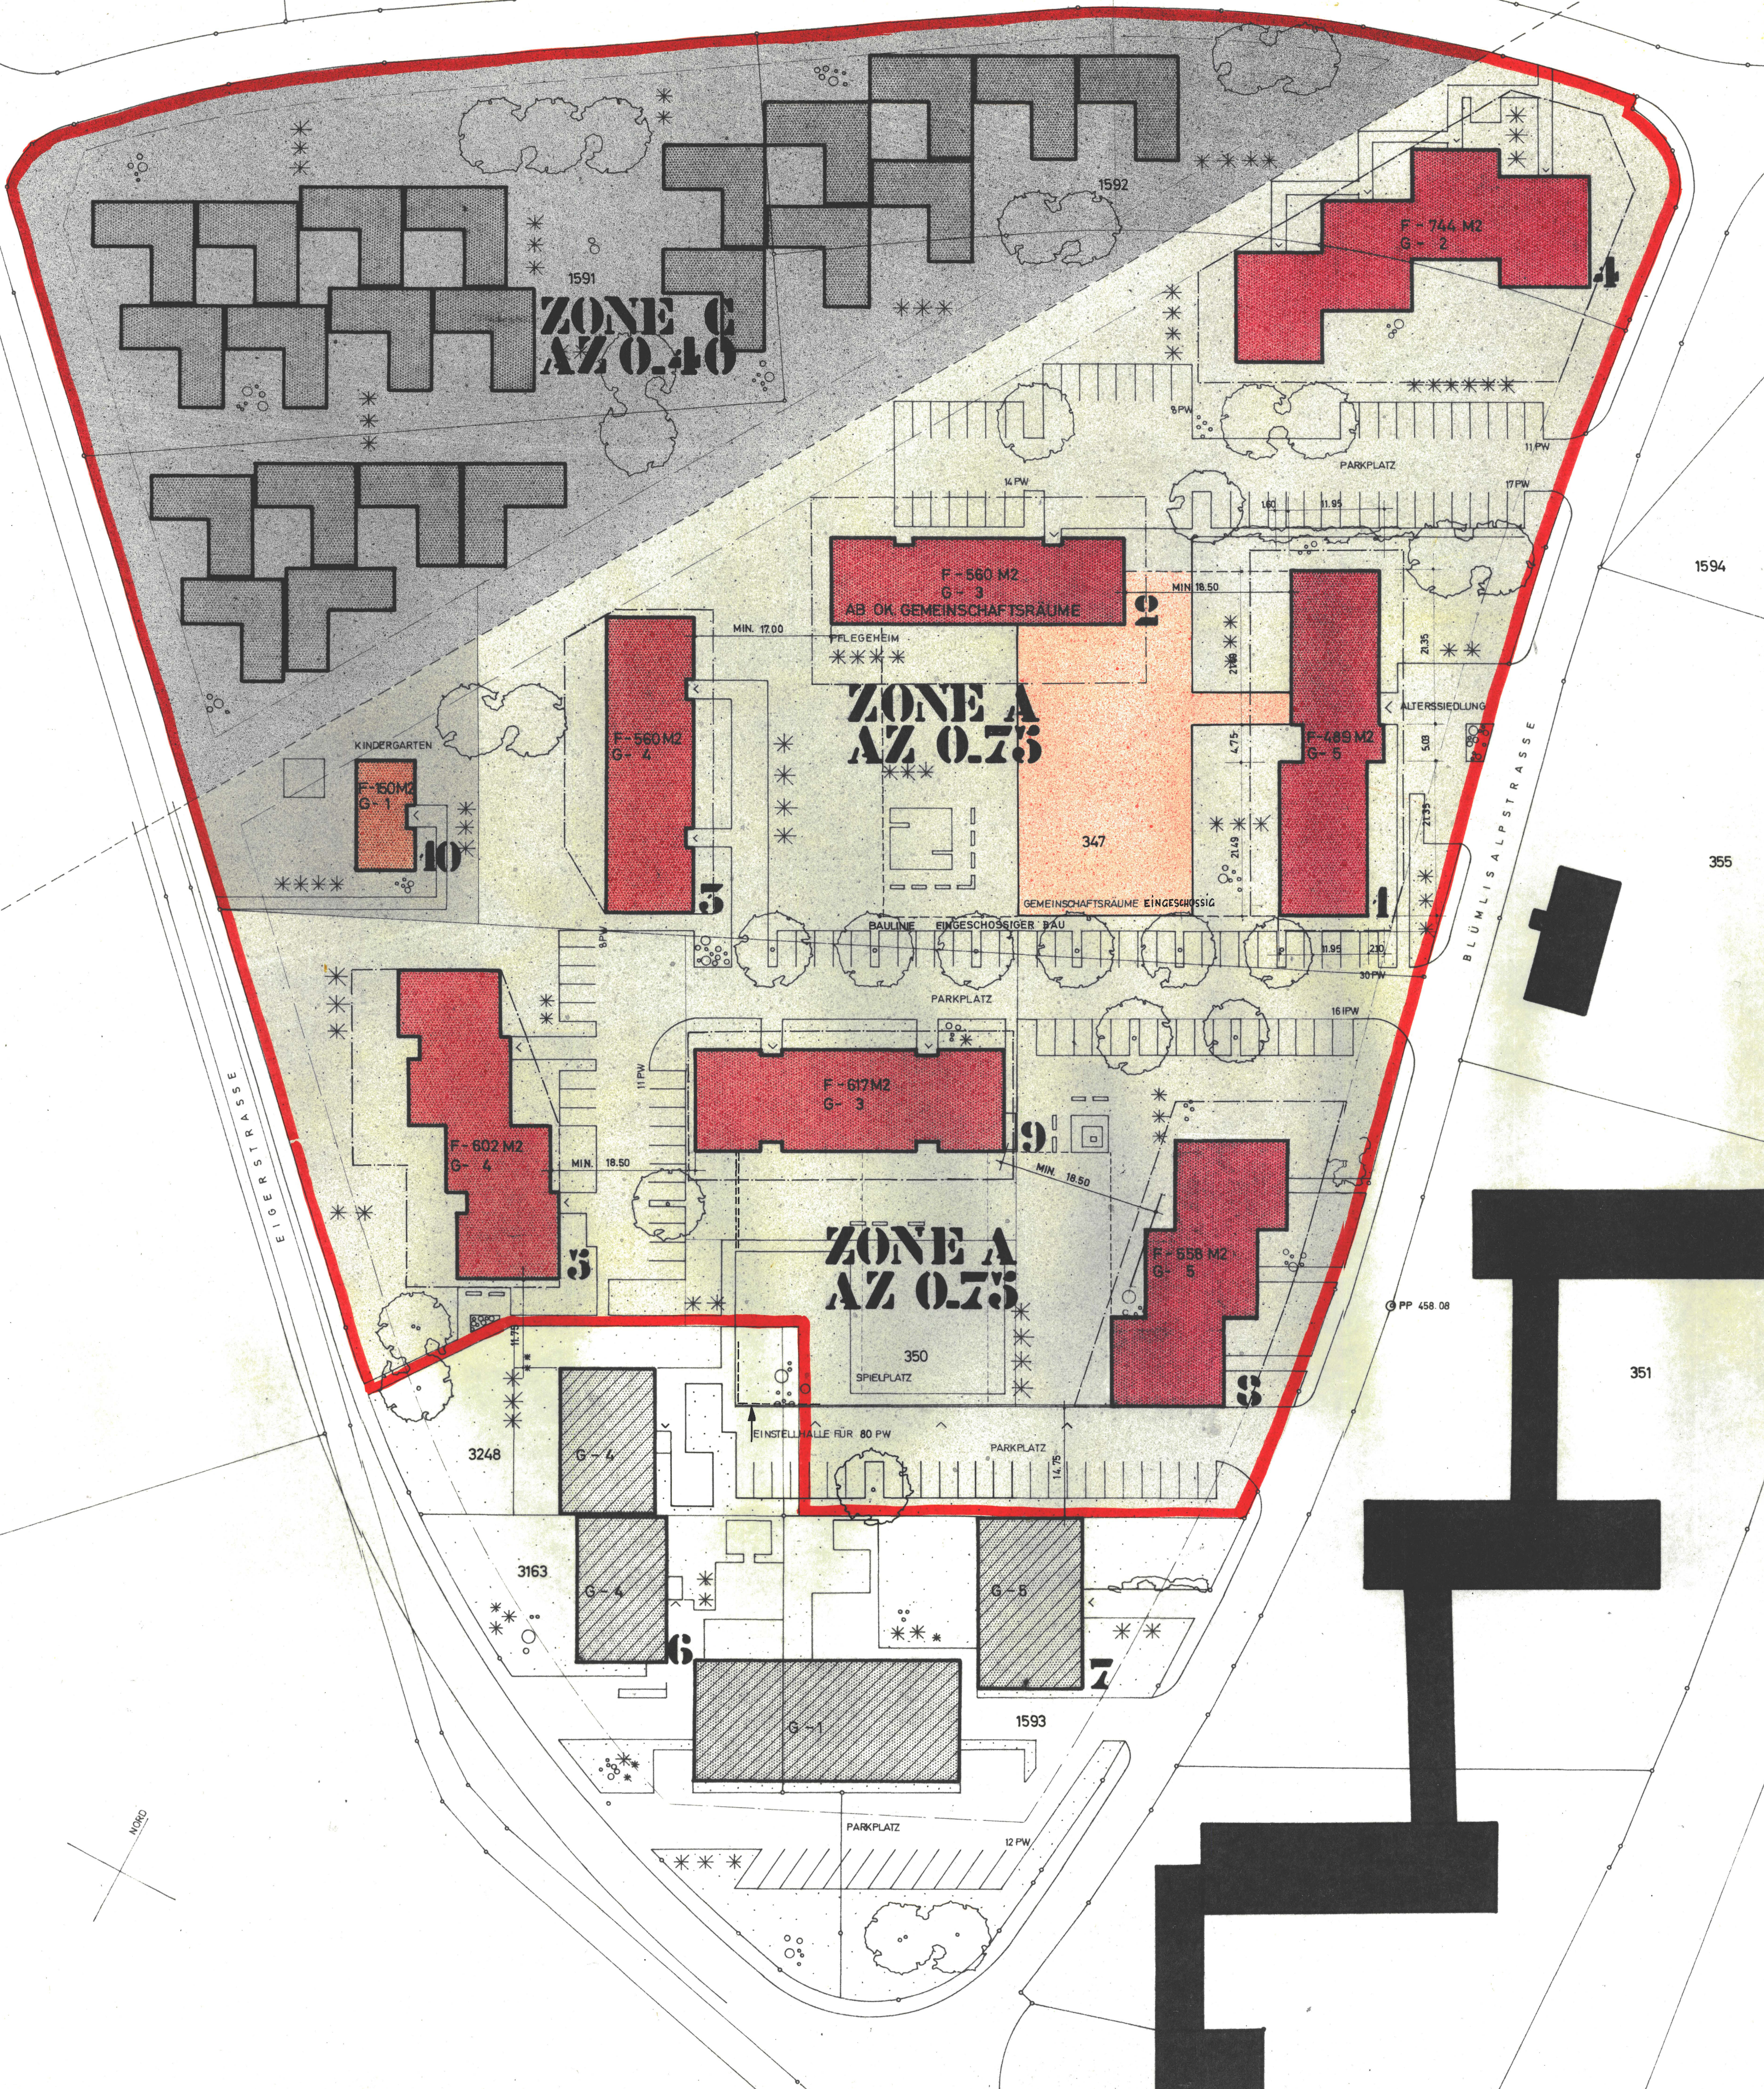

-  BESTEHENDE BAUTEN
-  WOHNZONE MIT 2-5 GESCHOSSEN AZ 0.75
-  KINDERGARTEN 1 GESCHOSS AZ 0.40
-  EINFAM. HÄUSER 1-2 GESCHOSSE AZ 0.40
-  GELTUNGSBEREICH

Spez. Bauvorschriften
bei RRB

ÜBERBAUUNG EGELMOOS IN BIBERIST

SITUATION

MST. 1: 500 NR. 363/2 DAT. 11.12.68 GEZ. sto KONTR. BEARBEITET IN BIBERIST

GYGAX + LEUTENEGGER ARCHITEKTEN FSAI 4562 BIBERIST CENTRAL 6 065 47172 47174
2500 BIEL EISELSTR. 15 032 45966 45967