43/77

Amt für Raumplanung

KANTON SOLOTHURN **GEM. BIBERIST**

BEBAUUNGSPLAN
UNTERE NEUMATT

SITUATION 1:500

NR.	DATUM	GEZ.	VIS.	ÄNDERUNGEN
2	31.10.72	P.R.	J.W.	ERGÄNZUNGEN
1	30.9.68	E. GE		

GEZ. E. GE.
VIS.
DAT. 13.8.68
GR. 60/120
PLAN NR. 6056/7

BERNASCONI SCHUBIGER BEER
BAUINGENIEUR- & VERMESSUNGSBÜRO
4500 SOLOTHURN 065 2 74 55
4562 BIBERIST 065 4 93 31
2540 GRENCHEN 065 8 32 36

MIT RRB NR. 5201 VOM 12 OKTOBER 1965 GENEHMIGTE EIN- UND AUSFAHRTEN SOWIE GEBÄUDETEILE, DIE MIT DER NEU-AUFLAGE ENTFALLEN

Abänderung genehmigt vom Gemeinderat der Einwohnergemeinde Biberist
Biberist, den 18. Nov. 1968
Der Ammann: Sig. Zuber
Der Gemeindeschreiber: Sig. Niederhauser

Abänderung genehmigt vom Regierungsrat des Kantons Solothurn
Solothurn, den 8. Juli 1969 (RRB 3667)
Der Staatsschreiber
Der Stellvertreter:
Sig. H. Affolter

Abänderung genehmigt vom Gemeinderat der Einwohnergemeinde Biberist
Biberist, den
Der Ammann: Sig.
Der Gemeindeschreiber: Sig. Niederhauser

Abänderung genehmigt vom Regierungsrat des Kantons Solothurns (RRB Nr. 1932)
Solothurn, den 18. April 1973
der Staatsschreiber:

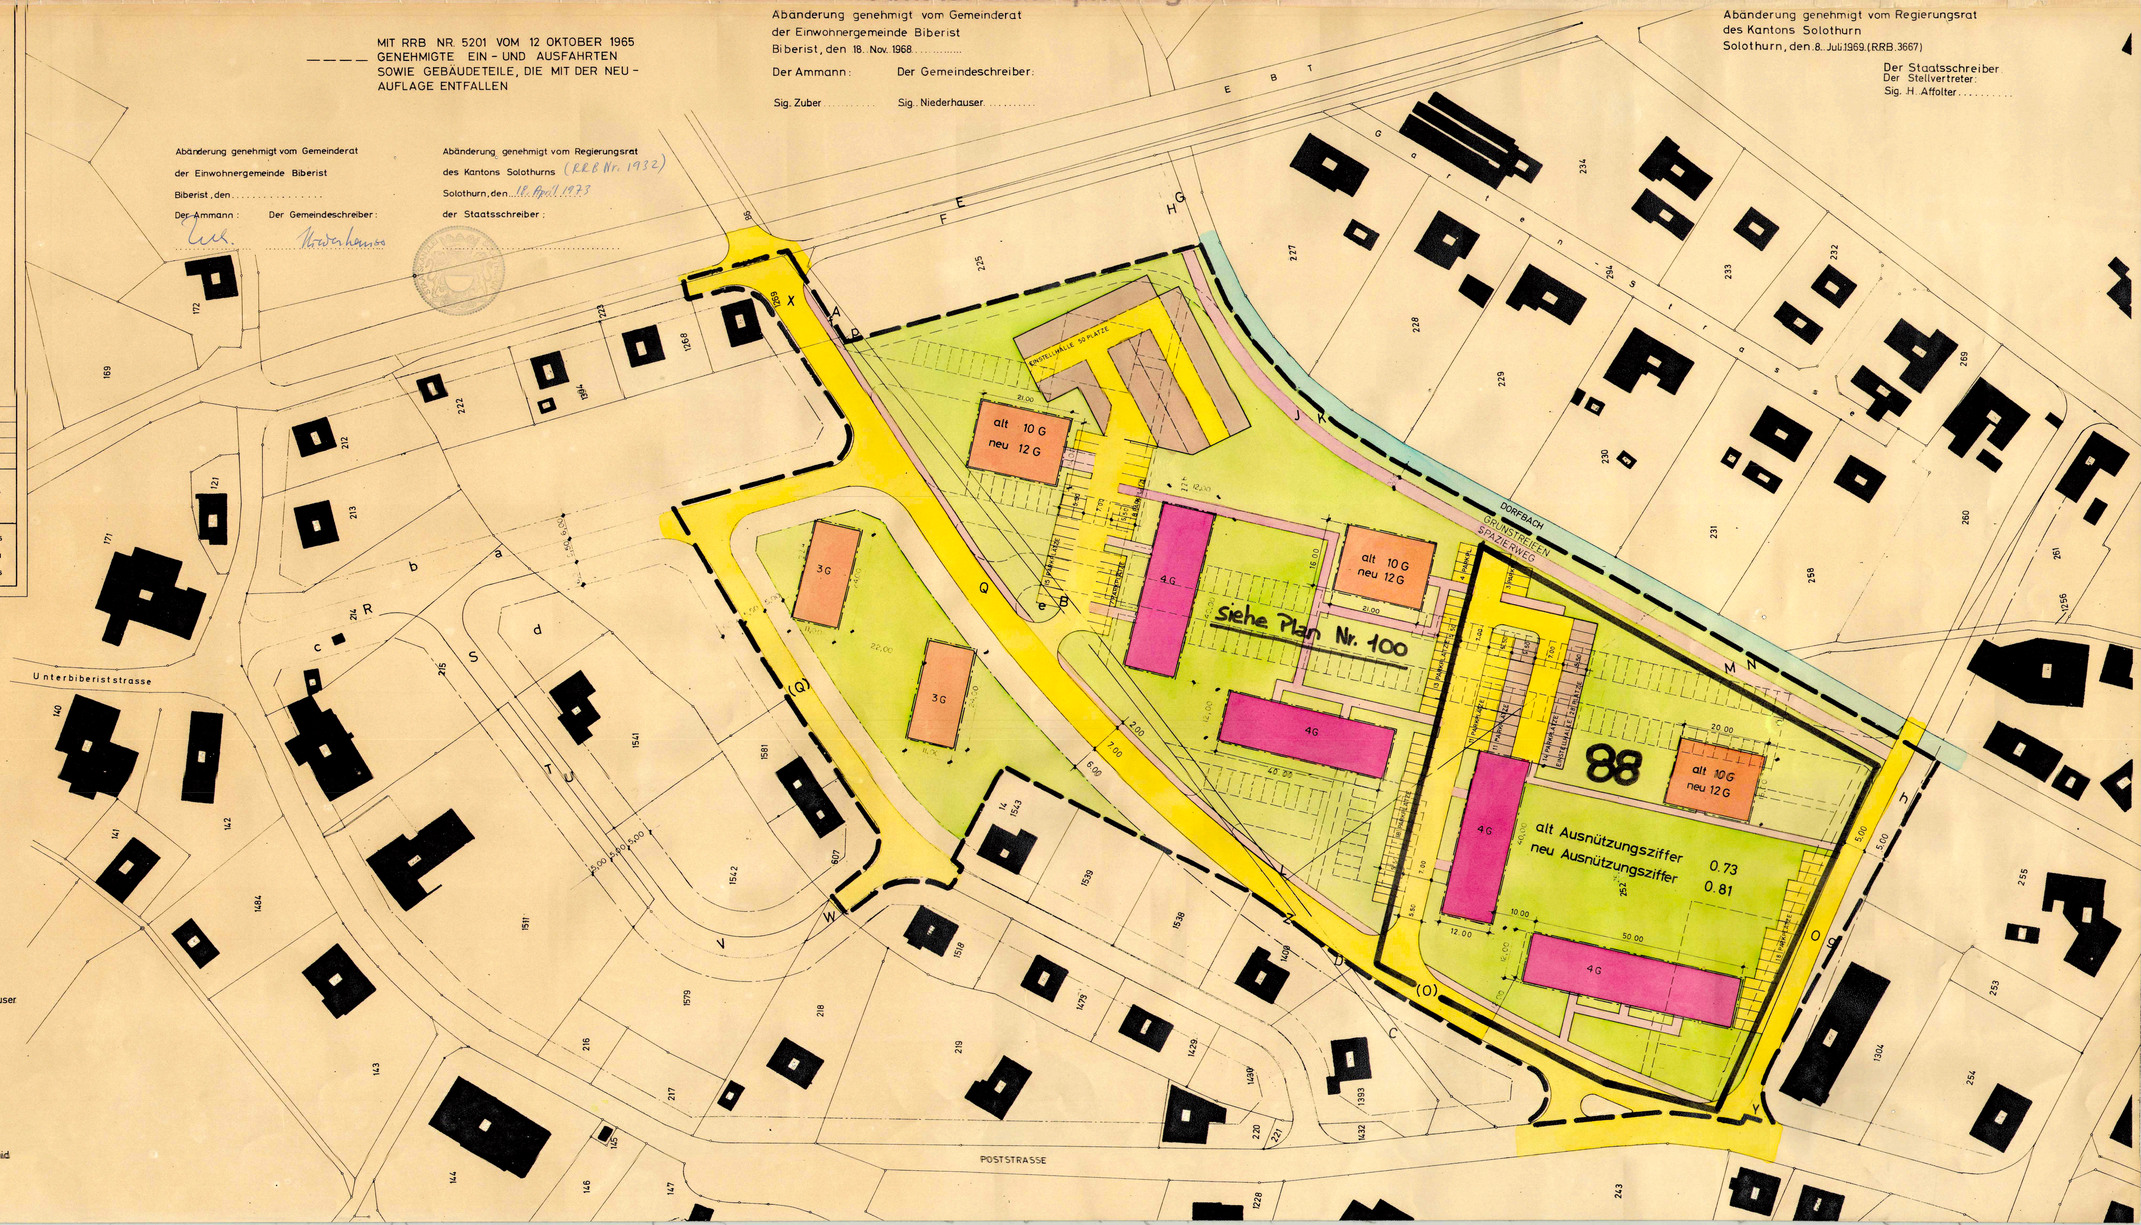

LEGENDE:

- BAULINIEN
- HAUSBAULINIEN
- ABGRENZUNG SPEZIALWOHNZONE
- ALLGEMEINE WOHNZONE
- ANZAHL GESCHOSSE

GENEHMIGT VON DER EINWOHNERGEMEINDEVERSAMMLUNG BIBERIST, DEN 16. Juli 1965

DER AMMANN Sig. Zuber DER GEMEINDESCHREIBER Sig. Niederhauser

GENEHMIGT VOM REGIERUNGSRAT DES KANTONS SOLOTHURN SOLOTHURN, DEN 12. Okt. 1965 (RRB 5201)

DER STAATSSCHREIBER Sig. Dr. Schmid