



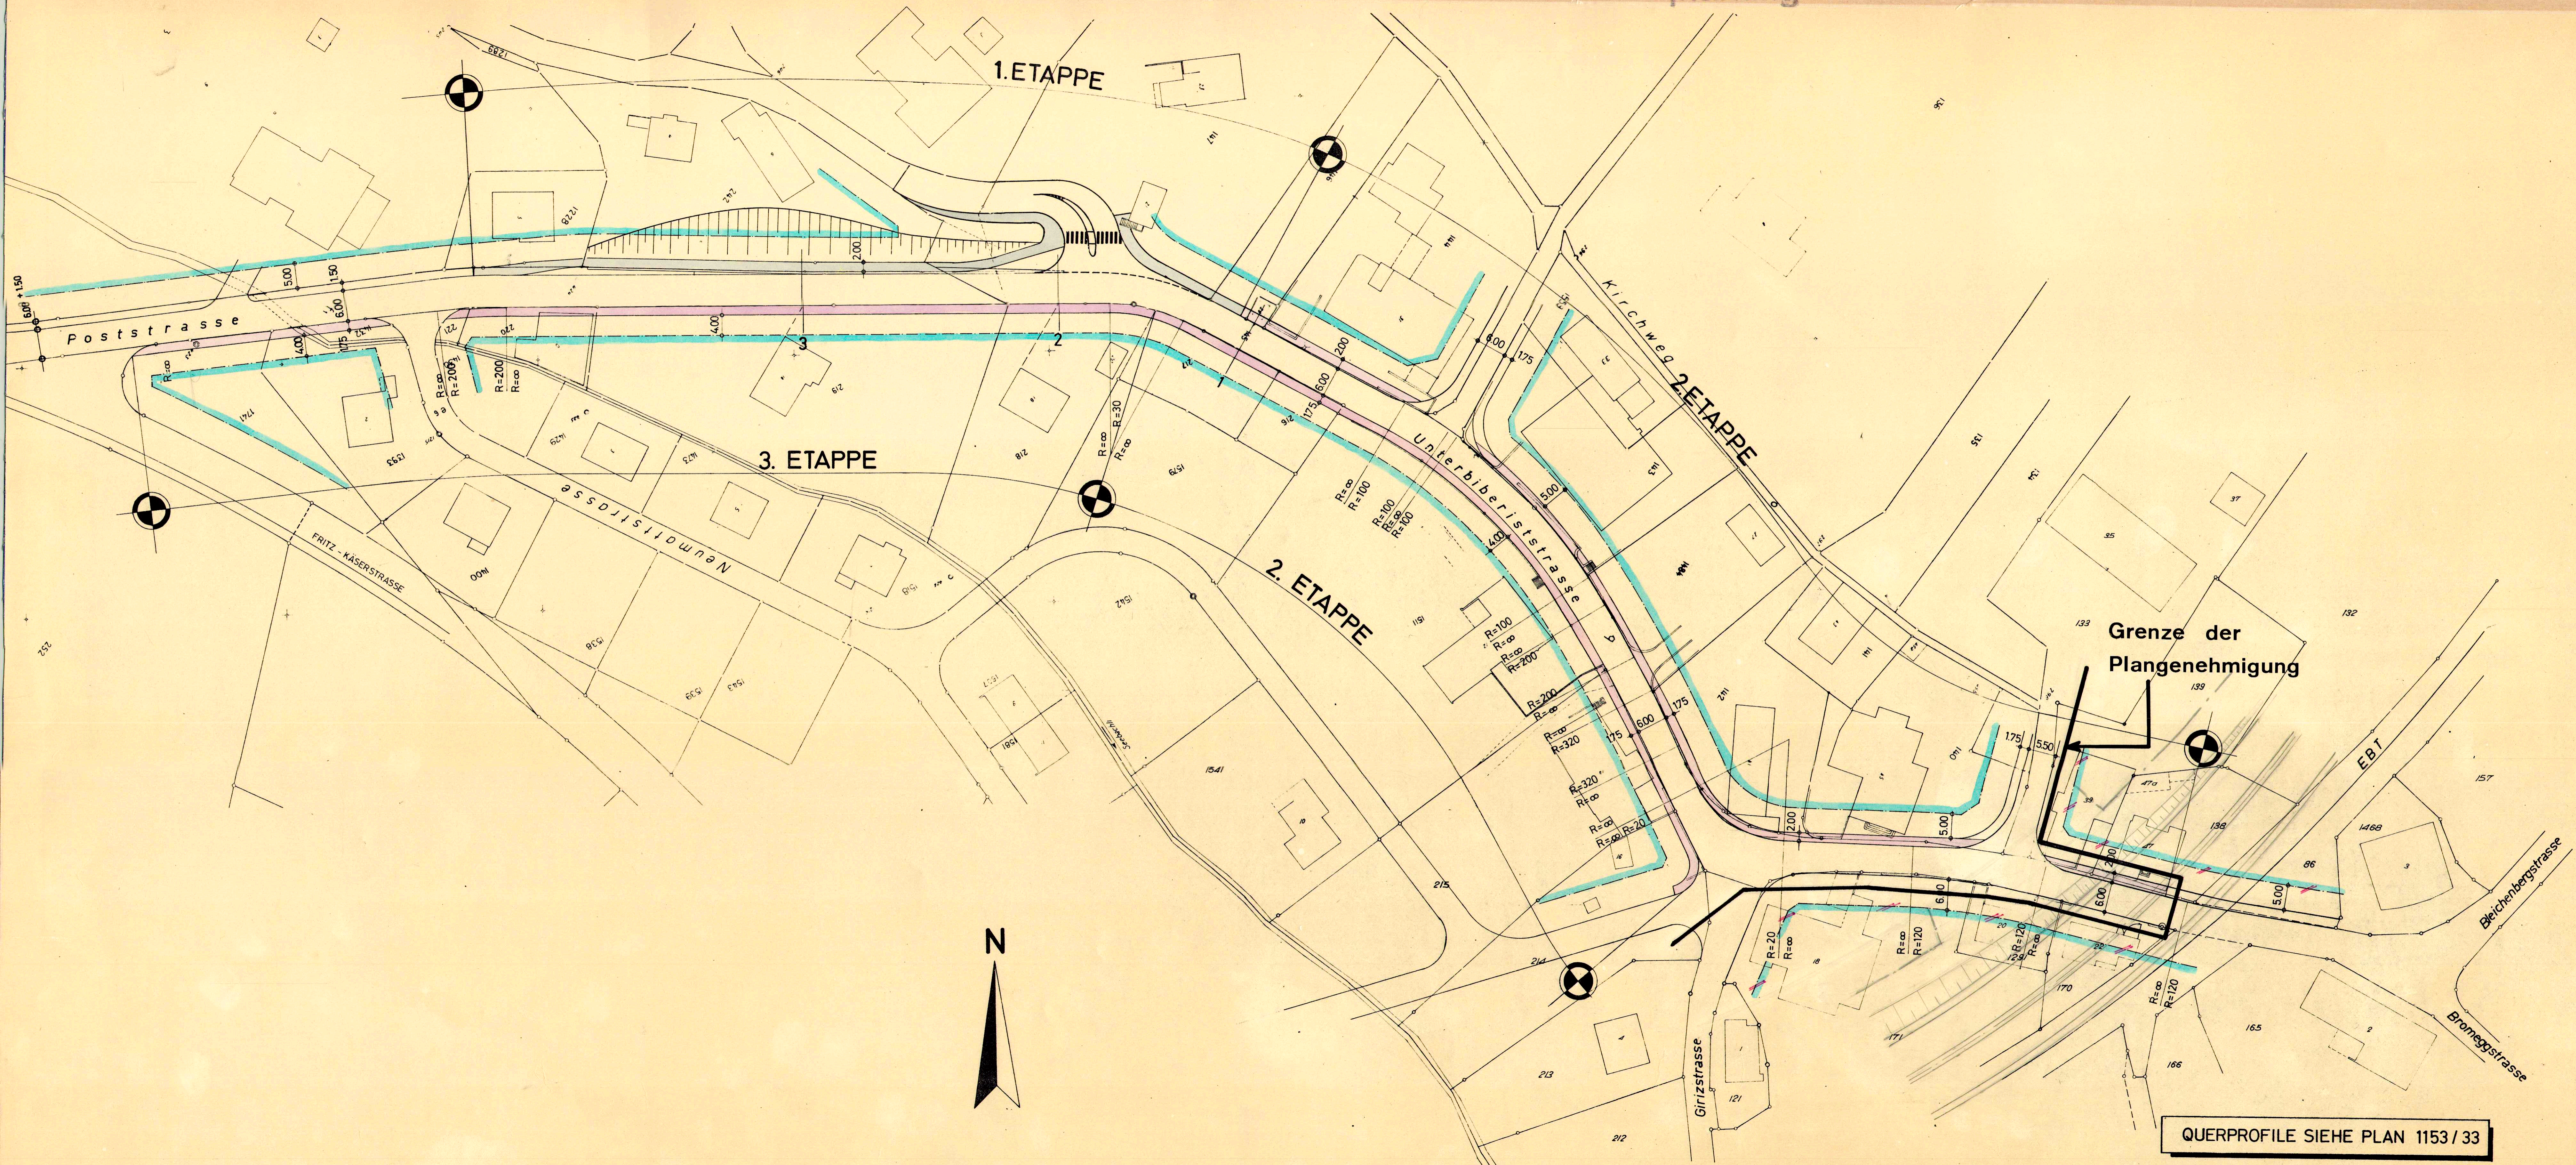

ERGÄNZUNG ZUM ALLGEMEINEN BEBAUUNGSPLAN

GENEHMIGT VOM GEMEINDERAT DER EINWOHNERGEMEINDE BIBERIST
BIBERIST, DEN
DER AMMANN: DER GEMEINDESCHREIBER:

GENEHMIGT VOM REGIERUNGSRAT DES KANTONS SOLOTHURN
SOLOTHURN, DEN 11.5.73. RRB Nr. 2439
DER STAATSSCHREIBER:

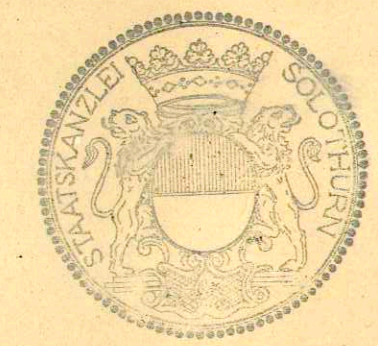

GEMEINDE BIBERIST

AUSBAU UNTERBIBERISTSTRASSE
MIT DOPPELSEITIGEM TROTTOIR
TROTTOIRAUSSBAU POSTSTRASSE SÜD

SITUATION 1:500

QUERPROFILE SIEHE PLAN 1153/33