


KANTON SOLOTHURN GEMEINDE BIBERIST

AUSBAU DER GIRIZSTRASSE 2. ETAPPE

SITUATION 1:500

PLAN NR.	FORMAT	MASSTAB	GEZEICHNET	KONTR.	ÄNDERUNG	DATUM
42.3.10.	126 x 30		GRÖ.		8.11.71 GRÖ.	3.2.70
Emch+Berger						
DIPL. BAUINGENIEURE SIA HOCH- UND TIEFBAU 4500 SOLOTHURN						
Tel. 065 / 2 07 31						

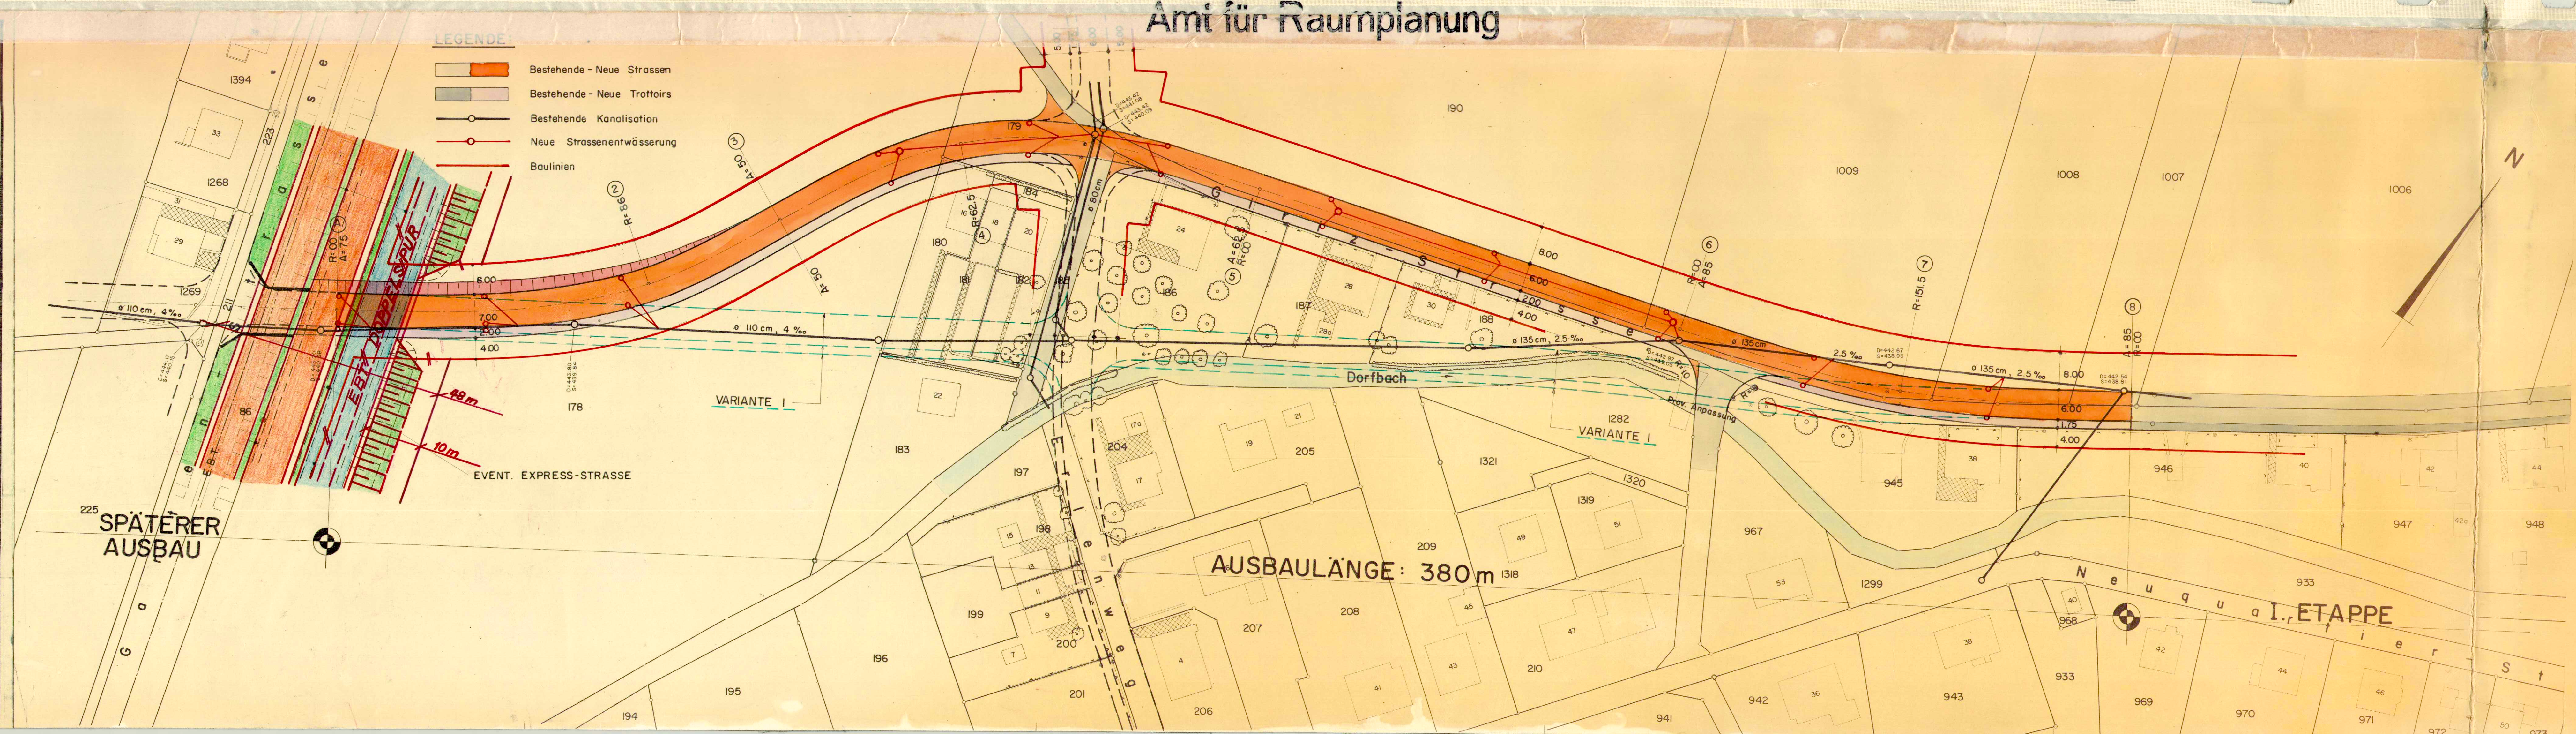

Amt für Raumplanung

Abänderung des allgemeinen Bebauungsplanes Girizstrasse 2. Etappe


Genehmigt vom Gemeinderat der Einwohnergemeinde Biberist

Biberist, den

Der Ammann: *[Signature]* Der Gemeindeschreiber: *[Signature]*

Genehmigt vom Regierungsrat des Kanton Solothurn

Solothurn, den 27.6.73 N. 3678

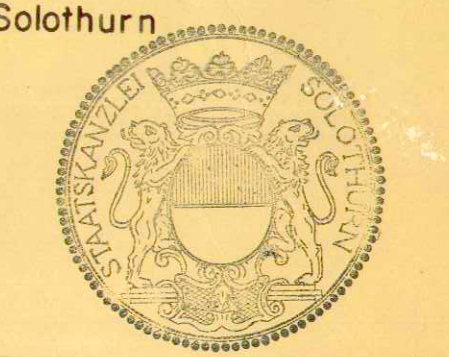

Der Staatsschreiber:

[Signature]