
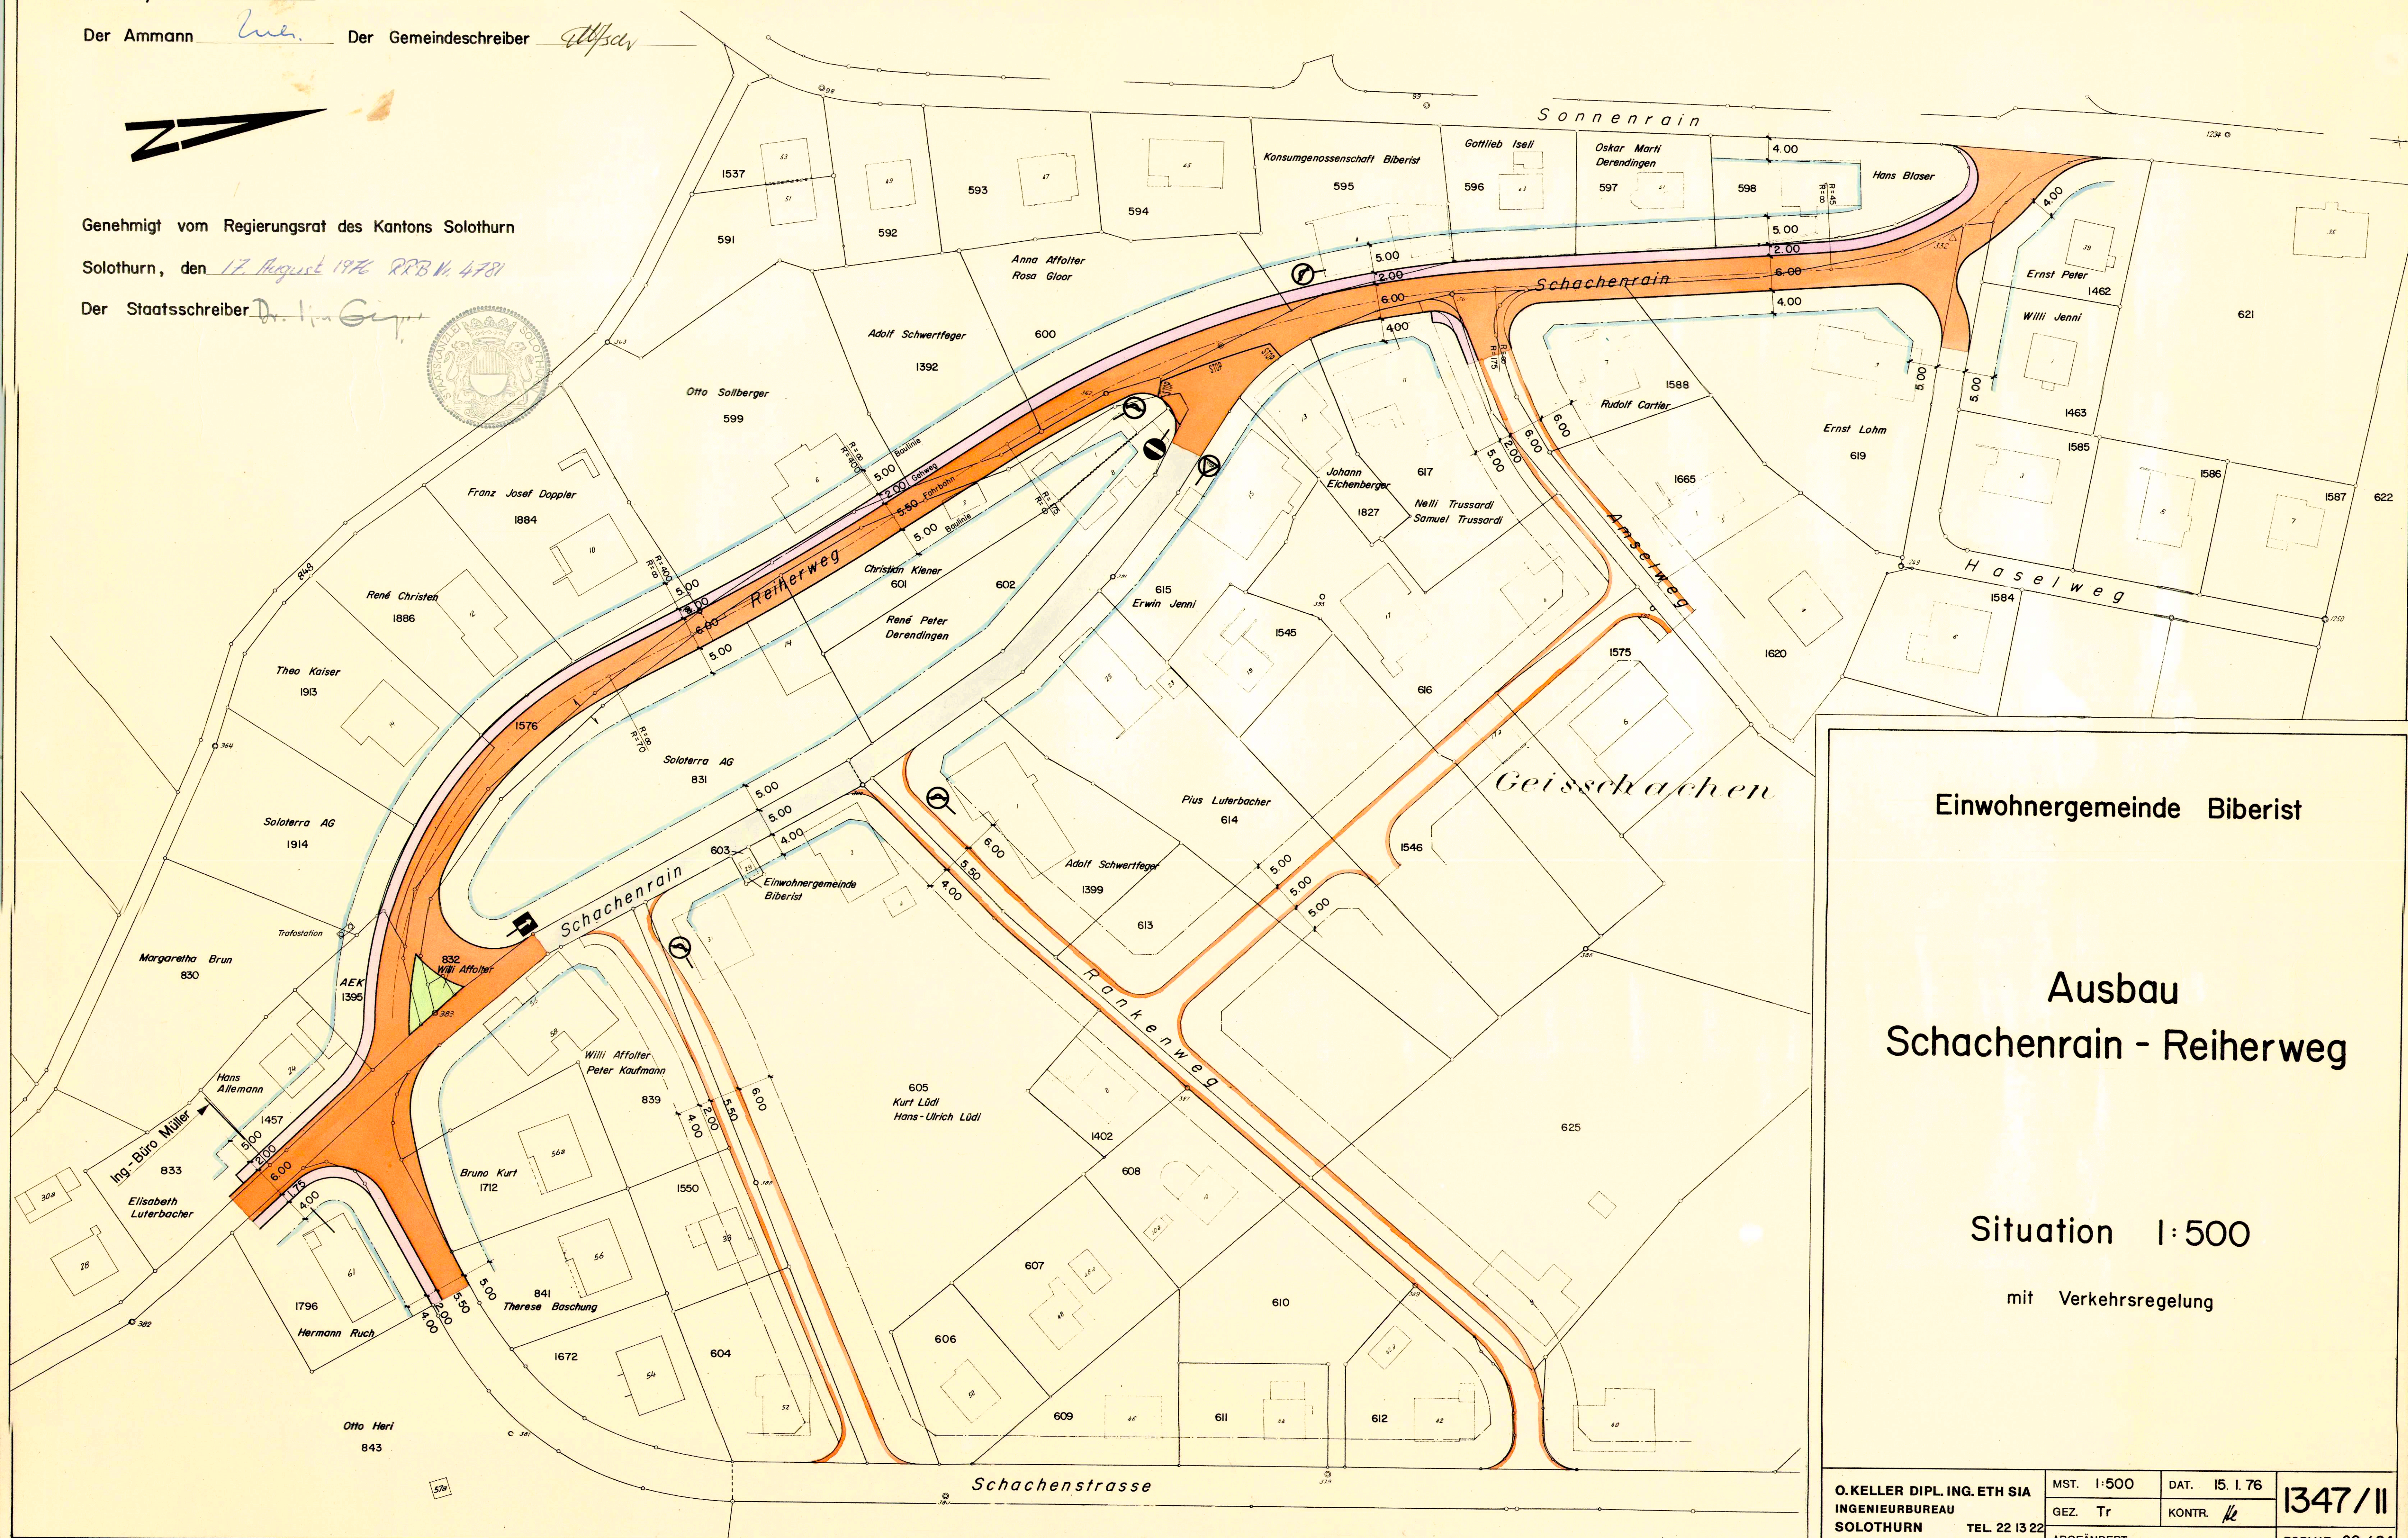


Der Gemeindeschreiber *W. Sch.*

Der Staatsschreiber Dr. Max Gier

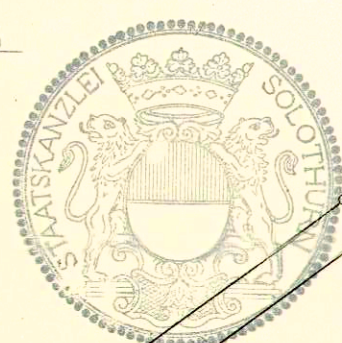

Einwohnergemeinde Biberist

Ausbau Schachenrain - Reiherweg

Situation 1: 500

mit Verkehrsregelung

O. KELLER DIPL. ING. ETH SIA
INGENIEURBUREAU
SOLOTHURN **TEL. 22 13 2**

22	MST. 1:500	DAT. 15. I. 76
	GEZ. Tr	KONTR. <i>He</i>
	ABGEÄNDERT:	

1347/11

FORMAT	60 / 84
--------	---------