

WASSERVERSORGUNG
BIEZWIL

GENERELLES
WASSERVERSORGUNGSPROJEKT

SITUATION 1 : 2000

Anderungen	GRUNDWASSERSCHUTZZONEN REV.	30.9.1994 CHM	Plan - Nr.	
	VORPRÜFUNG	28.8.1996 Her		
	AKTUALISIERUNG	10.11.1997 NI	WV 152.13.1	
			Masstab	1 : 2000
			Format	60 / 84
			Datum	8.12.1993
			Gezeichnet	Her / el

Emch+Berger

Emch + Berger Solothurn AG Ingenieure und Planer
Schöngriedstrasse 35 4500 Solothurn Fax: 032 / 624 48 96

GRUNDLAGE ZONENPLAN: GENEHMIGUNG EINWOHNERGEMEINDERAT
23.1.1984

GENEHMIGUNG REGIERUNGSRAT
RRB NR. 2737 VOM 25.9.1984

GENEHMIGT VOM EINWOHNERGEMEINDERAT BIEZWIL


BIEZWIL, DEN 23.2.1998
DER GEMEINDERÄSIDENT:

DER GEMEINDESCHREIBER:

GENEHMIGT VOM REGIERUNGSRAT DES KANTONS SOLOTHURN GEMÄSS
RRB NR. 773 VOM 21. April 1998

DER STAATSSCHREIBER:

Dr. K. Rinsch

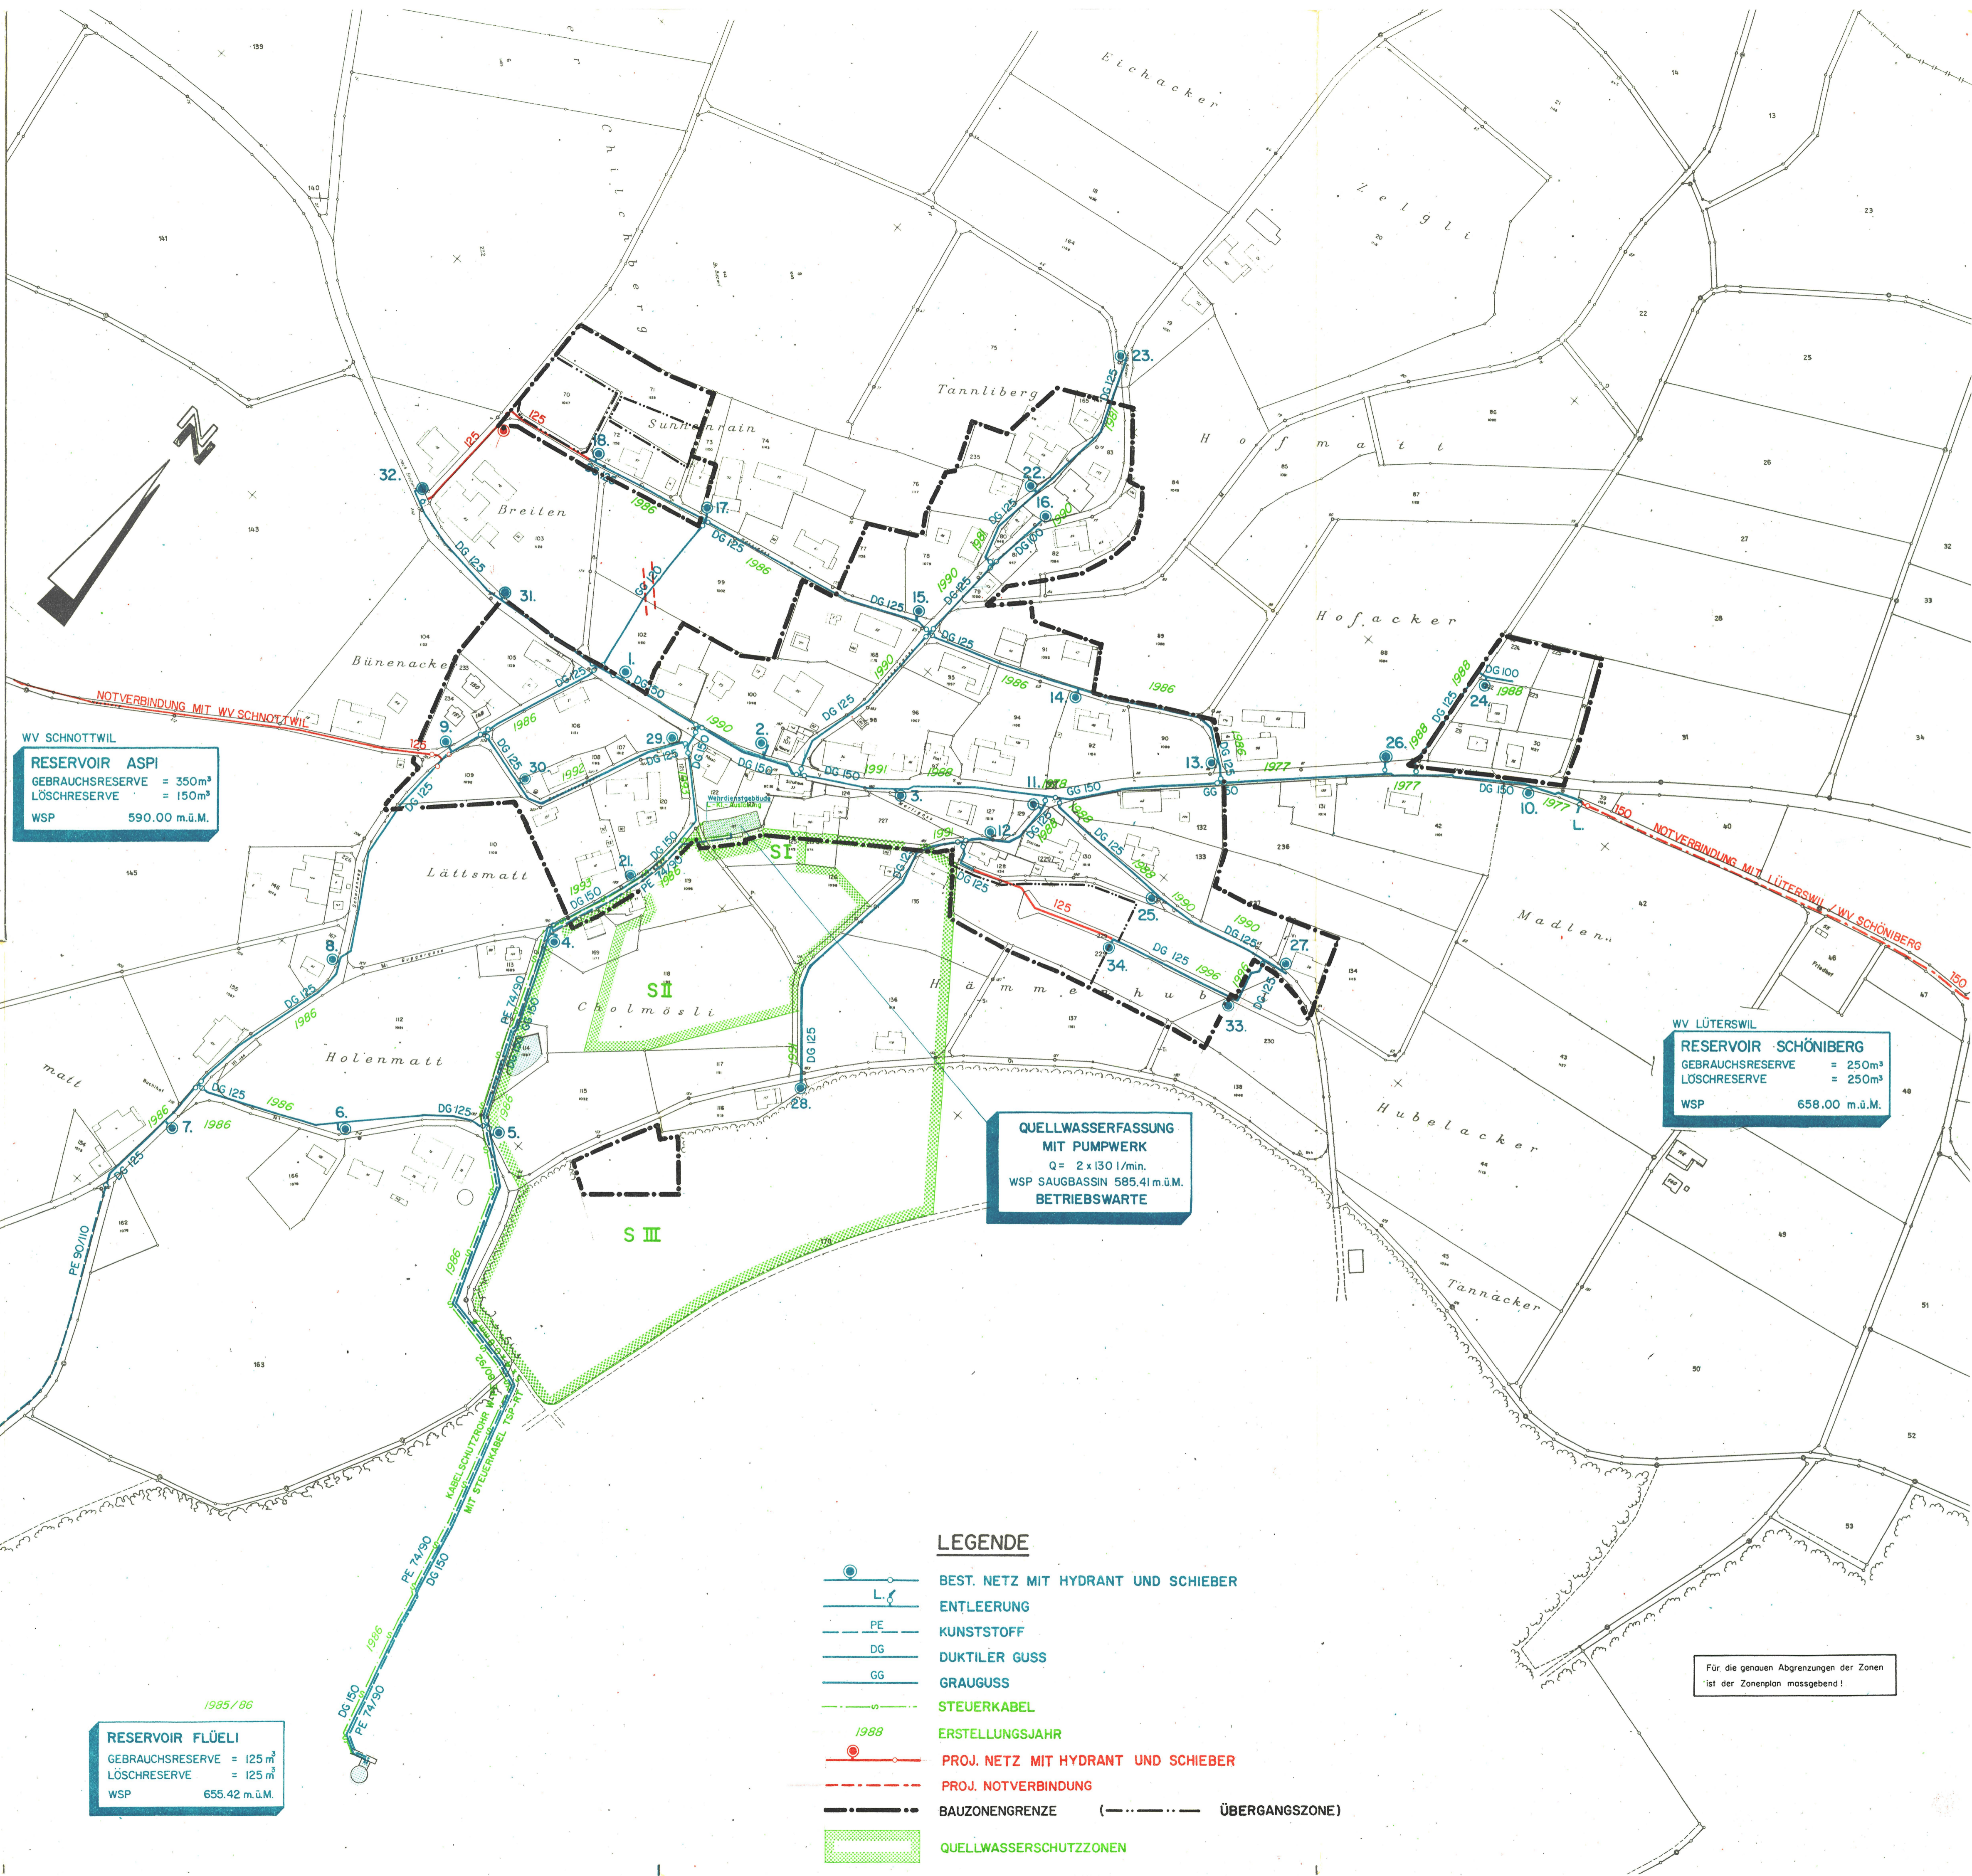

WV SCHNOTTWIL
RESERVOIR ASPI
GEBRAUCHSRESERVE = 350m³
LÖSCHRESERVE = 150m³
WSP 590.00 m.ü.M.

QUELLWASSERFASSUNG
MIT PUMPWERK
Q = 2 x 130 l/min.
WSP SAUGBASSIN 585.41 m.ü.M.
BETRIEBSWARTE

WV LÜTERSWIL
RESERVOIR SCHÖNIBERG
GEBRAUCHSRESERVE = 250m³
LÖSCHRESERVE = 250m³
WSP 658.00 m.ü.M.

1985 / 86
RESERVOIR FLÜELI
GEBRAUCHSRESERVE = 125 m³
LÖSCHRESERVE = 125 m³
WSP 655.42 m.ü.M.

LEGENDE

- BEST. NETZ MIT HYDRANT UND SCHIEBER
- ENTLEERUNG
- KUNSTSTOFF
- DUKTILER GUSS
- GRAUGUSS
- STEUERKABEL
- 1988
- PROJ. NETZ MIT HYDRANT UND SCHIEBER
- PROJ. NOTVERBINDUNG
- BAUZONENGRENZE (--- ÜBERGANGSZONE)
- QUELLWASSERSCHUTZZONEN

Für die genauen Abgrenzungen der Zonen
ist der Zonenplan massgebend!