


KANTON BERN  
GEMEINDE OBERWIL


GEMEINDE LÖTERSWIL

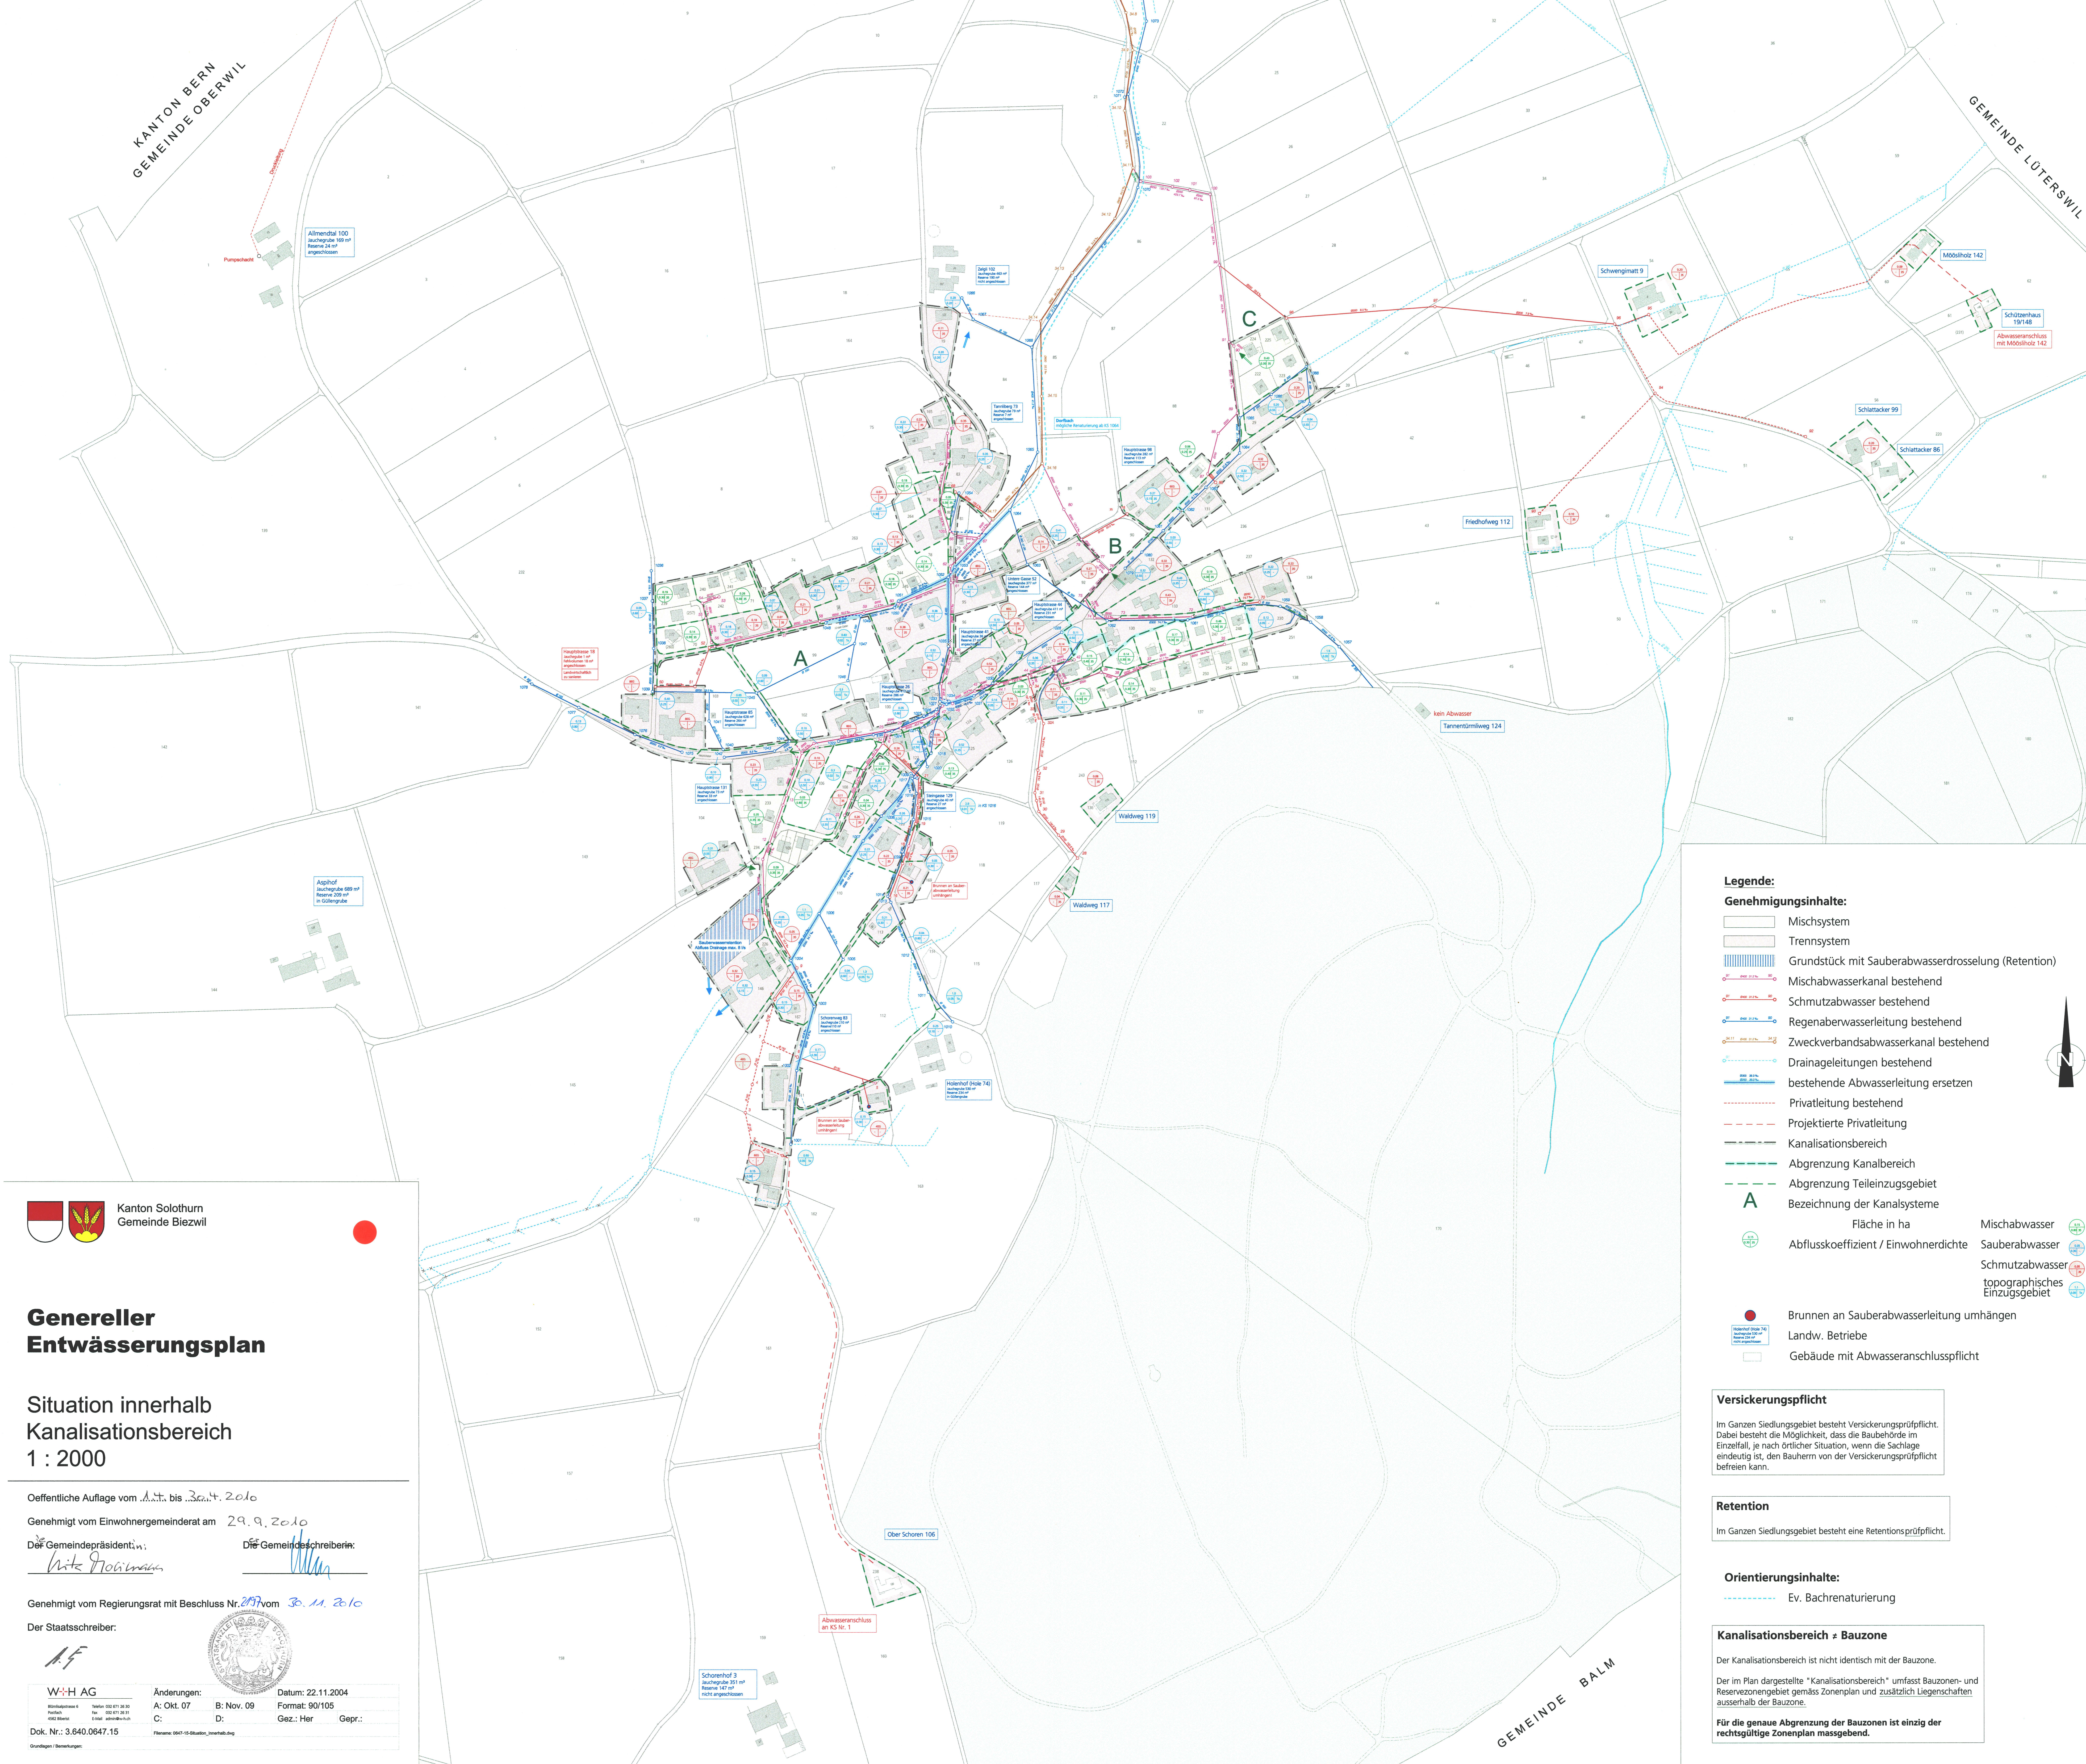

**Legende:**

**Genehmigungsinhalte:**

- Mischsystem
- Trennsystem
- Grundstück mit Sauberabwasserdrosselung (Retention)
- Mischabwasserkanal bestehend
- Schmutzabwasser bestehend
- Regenabwasserleitung bestehend
- Zweckverbandsabwasserkanal bestehend
- Drainageleitungen bestehend
- bestehende Abwasserleitung ersetzen
- Privatleitung bestehend
- Projektierter Privatleitung
- Kanalisationsbereich
- Abgrenzung Kanalbereich
- Abgrenzung Teileinzugsgebiet
- Bezeichnung der Kanalsysteme
- Fläche in ha
- Abflusskoeffizient / Einwohnerdichte
- Mischabwasser
- Sauberabwasser
- Schmutzabwasser
- topographisches Einzugsgebiet
- Brunnen an Sauberabwasserleitung umhängen
- Landw. Betriebe
- Gebäude mit Abwasseranschlusspflicht

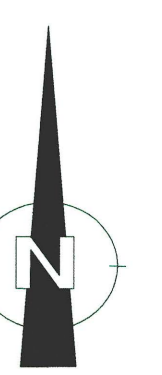

**Versickerungspflicht**

Im Ganzen Siedlungsgebiet besteht Versickerungsprüfungspflicht. Dabei besteht die Möglichkeit, dass die Baubehörde im Einzelfall, je nach örtlicher Situation, wenn die Schlage eindeutig ist, dem Bauherrn von der Versickerungsprüfungspflicht befreien kann.

**Retention**

Im Ganzen Siedlungsgebiet besteht eine Retentionsprüfungspflicht.

**Orientierungsinhalte:**

- Ev. Bachnaturrierung

**Kanalisationsbereich ≠ Bauzone**

Der Kanalisationsbereich ist nicht identisch mit der Bauzone. Der im Plan dargestellte "Kanalisationsbereich" umfasst Bauzonen- und Reservezonenbereich gemäss Zonenplan und zusätzlich Liegenschaften ausserhalb der Bauzone.

Für die genaue Abgrenzung der Bauzonen ist einzig der rechtsültige Zonenplan massgebend.



Kanton Solothurn  
Gemeinde Biezwil

**Genereller Entwässerungsplan**

Situation innerhalb  
Kanalisationsbereich  
1 : 2000

Öffentliche Auflage vom 1. Okt. bis 31. Sept. 2010  
 Genehmigt vom Einwohnergemeinderat am 29.9.2010  
 Der Gemeindevorstand: *W. Rogliano*  
 Der Gemeindevorstand: *W. Rogliano*  
 Genehmigt vom Regierungsrat mit Beschluss Nr. 201 vom 30.11.2010  
 Der Staatsschreiber: *A.F.*



W+H AG	Änderungen:	Datum: 22.11.2004
Wohlensmattstr. 1 Postfach 11 4400 Biezwil	A: Okt. 07 B: Nov. 09 C: D:	Format: 90/105 Gez.: Her Gepr.:
Dok. Nr.: 3.640.0647.15	Planname: 0647-15-Situation_innenbereich	

Grundlagen / Berechnungen