22/3

KANTON SOLOTHURN

Gemeinde Biezwil

Kantonsstrasse II. Klasse

Mittelbucheggbergstrasse

Strassen- und Baulinienplan

Situation 1:500

Als Auflageplan im Sinne von §81ff des Gesetzes über das Bauwesen vom 10. Juni 1906 / 24. Mai 1964 festgestellt, Solothurn,
Oeffentliche Auflage vom 2.6. Jan. 1976 2.6. Feb. 1976
Für das Bau-Departement
Der Vorsteher:

Vom Regierungsrat durch heutigen Beschluss Nr. 647 genehmigt.
Solothurn, den 29. 4. 1977
Der Staatsschreiber:
Dr. Hugo Gerber

Kant. Tiefbauamt Solothurn	Gezeichnet: G.G Geprüft: G.G		Datum: 9.10.74
Änderungen: a) Bushaltestelle b) Bushaltestelle auf Bauland c) ganze Linienführung ab Bushaltestelle bis Parzelle Nr 50 (8.10.76)	Datum: 1.8.75 31.1.76 8.10.76	Kürzel: KS KS KS	Gesuch-Nr.: 40/189
			Blatt-Nr.: 22 / 7

Legende:
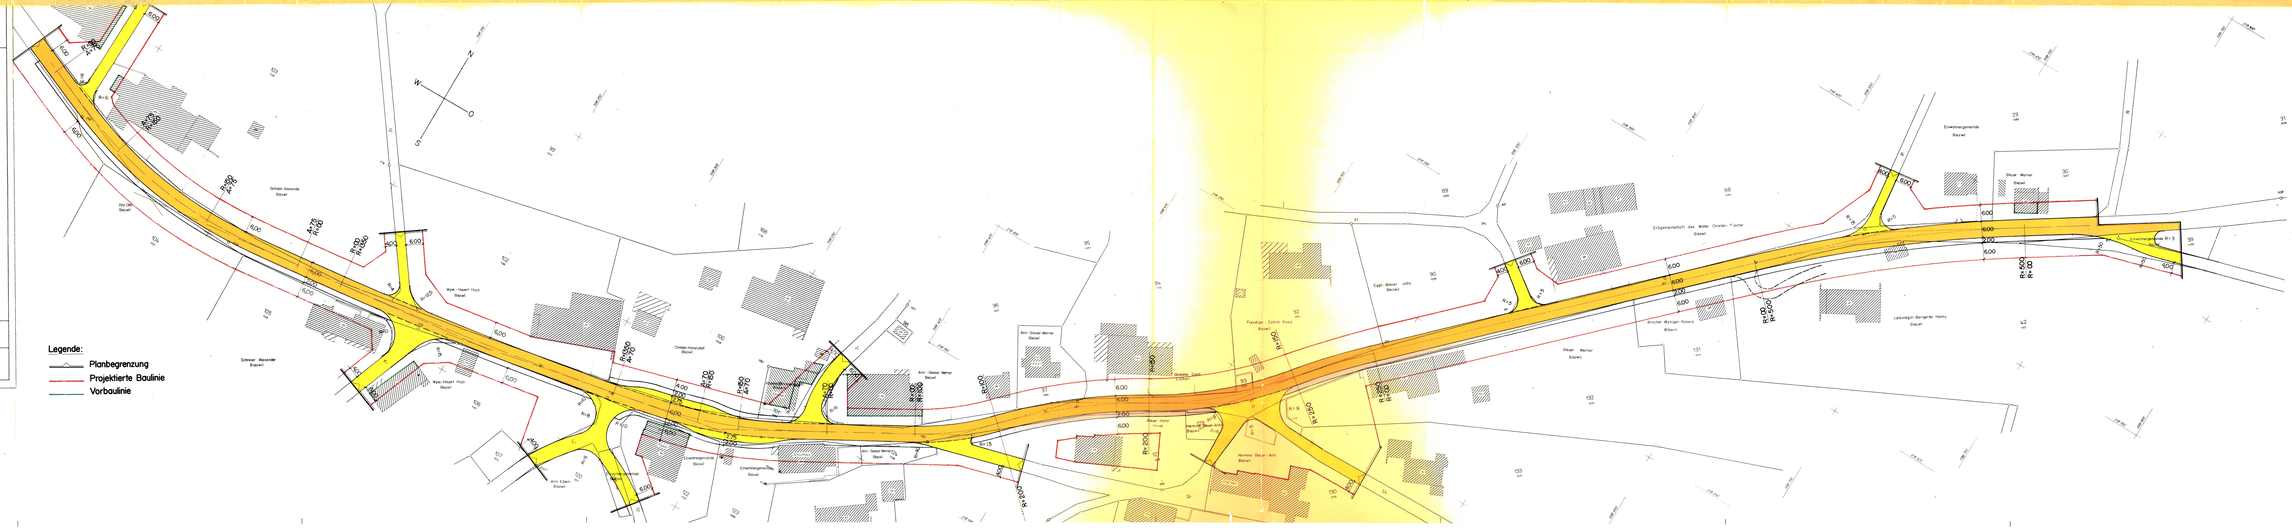
- Planbegrenzung
- Projektierte Baulinie
- Vorbaulinie