

ZONEN - UND ERSCHLIESSUNGSPLAN

PLANAUFLAGE FÜR KERNZONE
UND LANDWIRTSCHAFTLICHE KERNZONE

(INKL. ÄNDERUNGEN ZUFOLGE EINSPRACHENBEHANDLUNG)

1:1000

ÖFFENTLICH AUFGELEGEN VOM 1. OKT. 1983 BIS 30. OKT. 1983
20.2 BIS 20.3 1980 / 5.2 BIS 6.3 1981 / 30. NOV. 1983 BIS 29. DEZ. 1983
GENEHMIGT VOM EINWOHNERGEMEINDERAT BIEZWIL AM 23. JAN. 1984

DER AMMANN

A. Koe


DER GEMEINDESCHREIBER

J. G. ...

GENEHMIGT VOM REGIERUNGSRAT MIT BESCHLUSS - NR. 2737
VOM 29. SEPT. 1984 UND NR. 7028 VOM 8. DEZ. 1981

DER STAATSSCHREIBER

Dr. Max ...

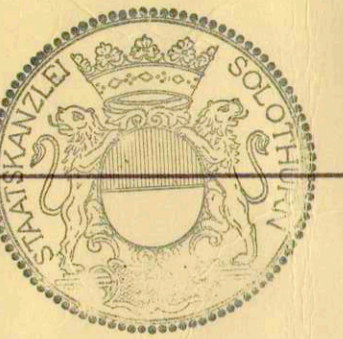


- LEGENDE**
- HAUPTSTRASSE
 - ERSCHLIESSUNGSSTRASSEN
 - FLURWEGE UND STRASSEN
 - TROTTOIRS / FUSSGÄNGERWEGE

- 1. Et. 2. Et.
- K
- W2
- OBA
- L
- LK
- J
- W

- KERNZONE
- WOHNZONE 1-GESCHOSSIG Wohnzone 1- und 2-geschossig / BSB Nr. 219 vom 18.1.93
- ZONE FÜR ÖFFENTL. BÄUTEN U ANLAGEN
- GEWÄSSER
- LANDWIRTSCHAFTSZONE
- LANDWIRTSCHAFTLICHE KERNZONE
- JURASCHUTTZZONE
- WALD

- HAUPTBAULINIE
- VORBAULINIE
- ABGRENZUNG JURASCHUTTZZONE
- SCHUTZWÜRDIGE GEBÄUDE
- GRUNDWASSERSCHUTTZZONE 1
- GRUNDWASSERSCHUTTZZONE 2
- GRUNDWASSERSCHUTTZZONE 3
- ARCHAOLOGISCHE FUNDSTELLE

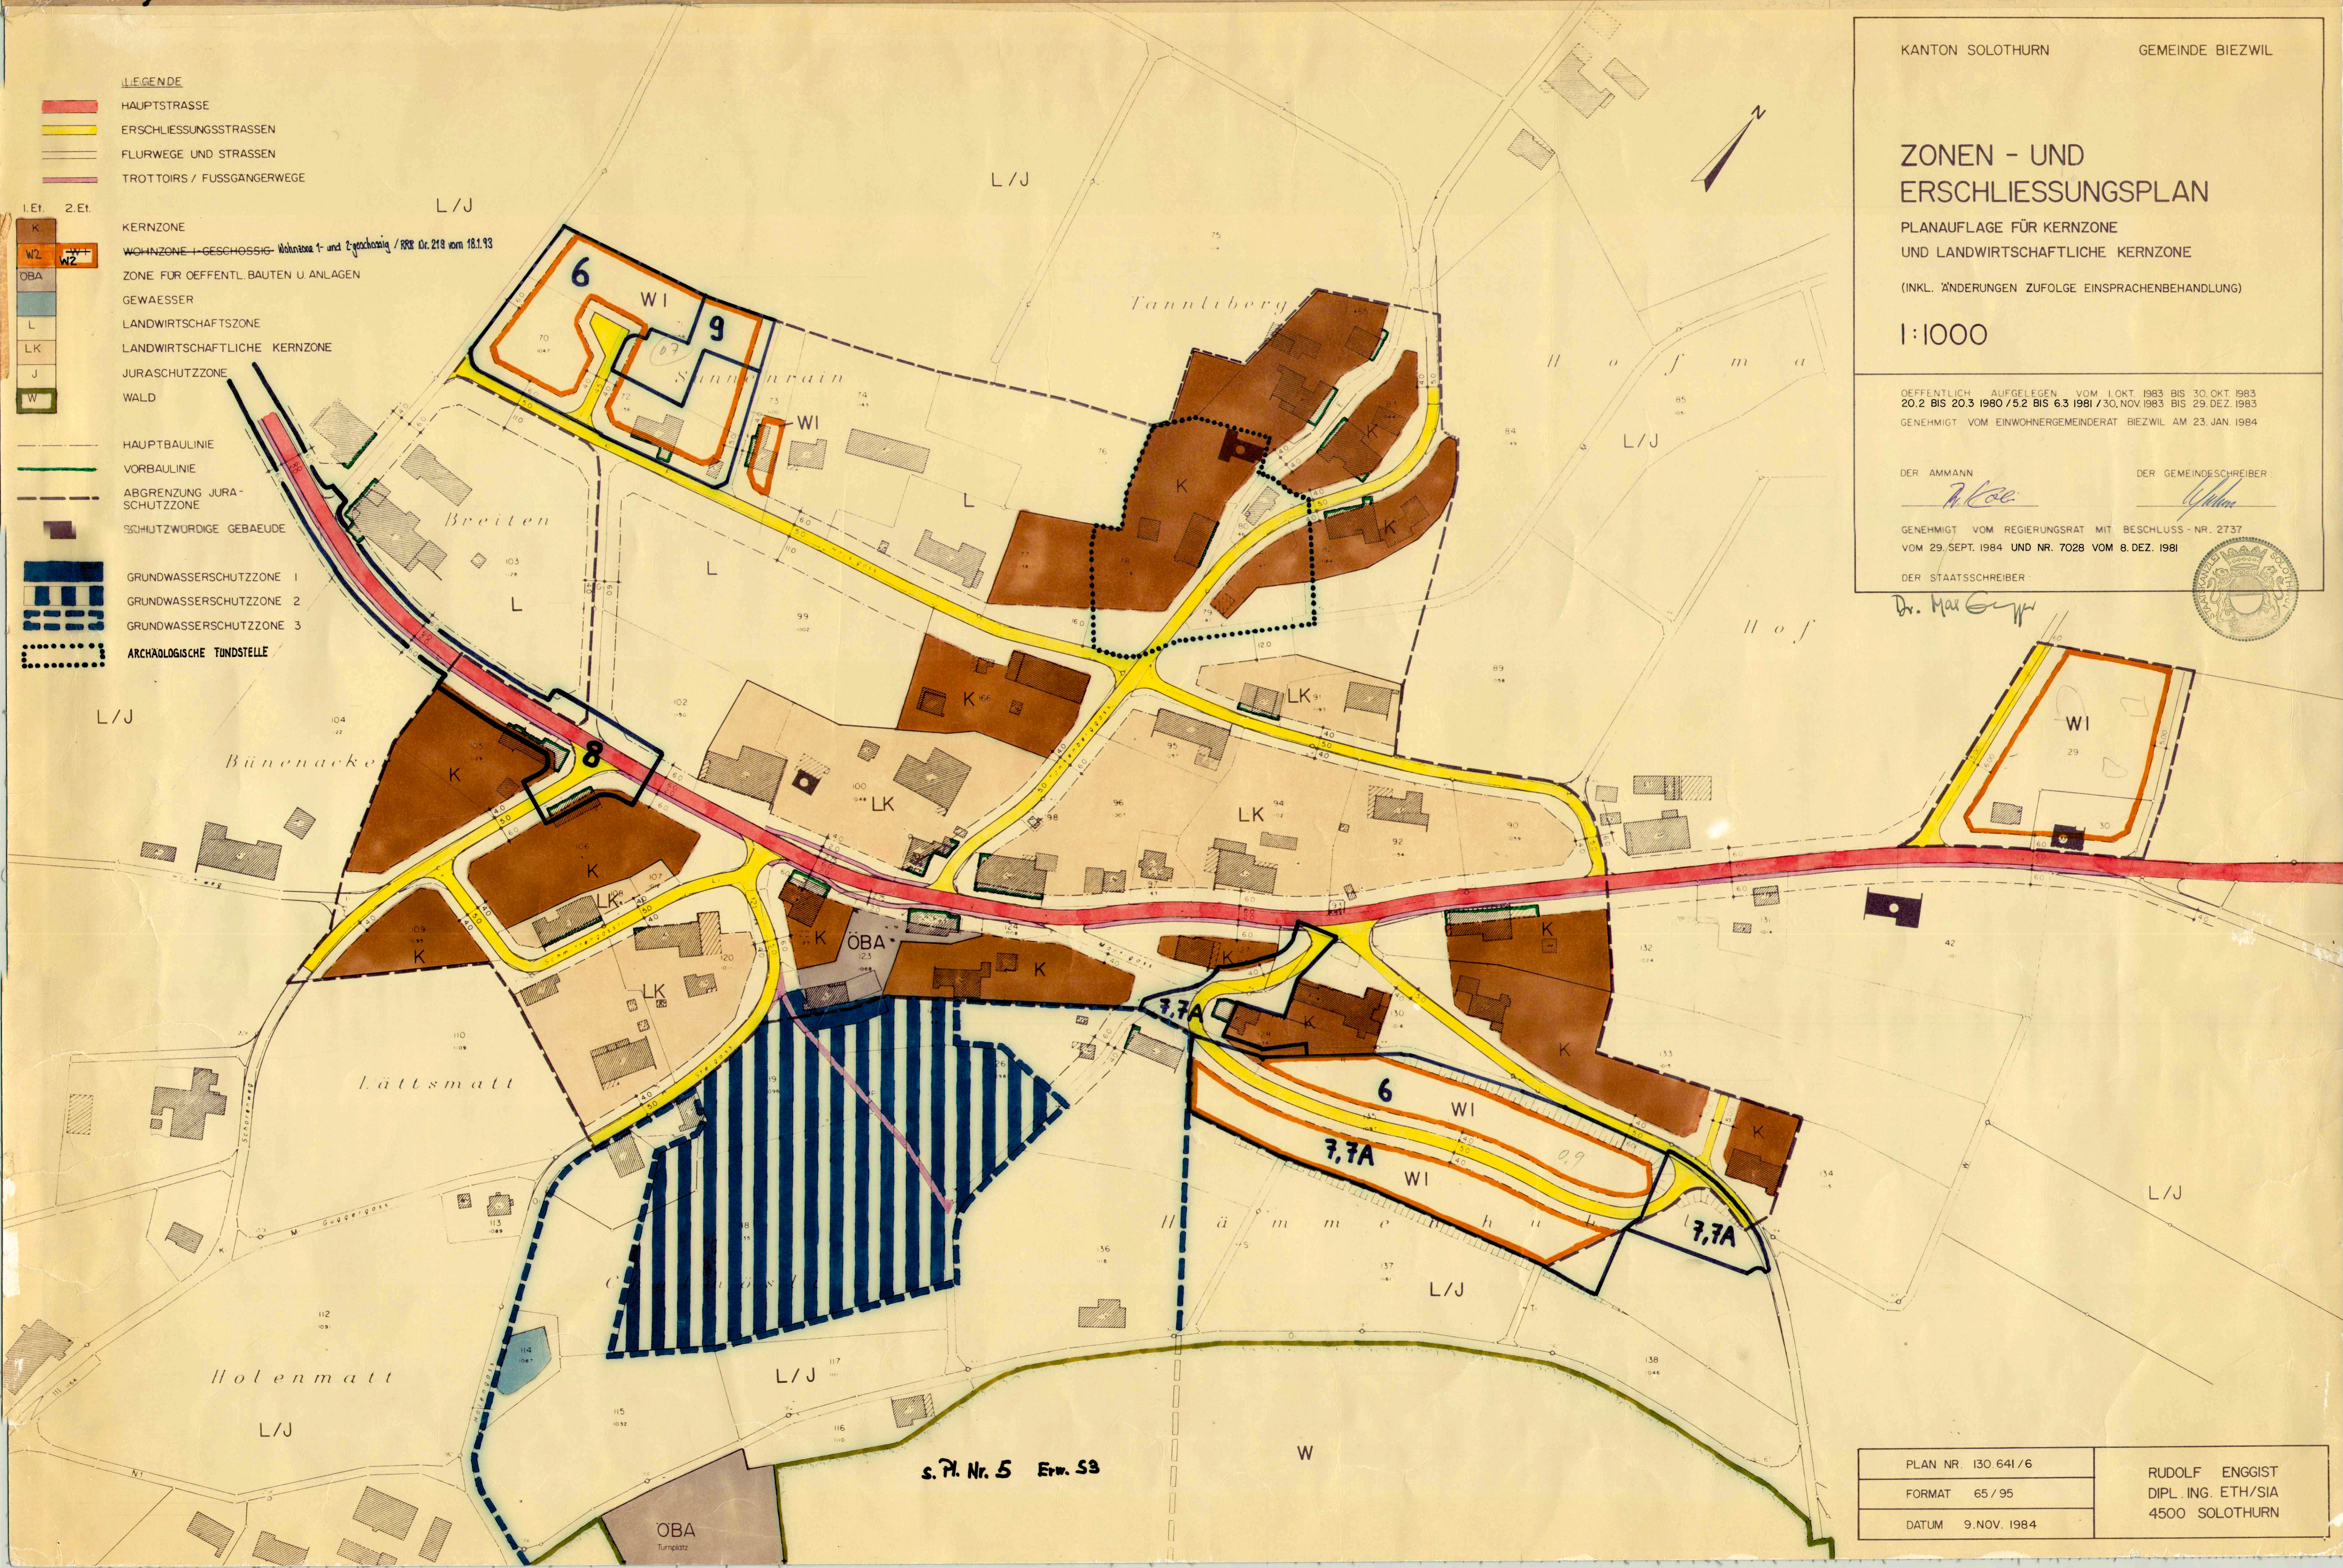

s. Pl. Nr. 5 Erw. S3

PLAN NR. 130 641 / 6	RUDOLF ENGGIST DIPL. ING. ETH/SIA 4500 SOLOTHURN
FORMAT 65 / 95	
DATUM 9. NOV. 1984	