

Kanton Solothurn Gemeinde Biezwil

Zonen- Gestaltungs- und Erschliessungsplan
"Hämmenhübel"
 Parzelle GB 229
 Querprofil 1 : 100



Auflagebeschluss vom Gemeinderat am: **24. Feb. 1992**
 öffentliche Auflage vom: **25. März 1992** bis: **25. April 1992**
 genehmigt vom Gemeinderat am: **27. April 1992**

Einwohnergemeinde Biezwil
 Der Gemeindeammann:

Der Gemeindegemeinderat:

Genehmigt vom Regierungsrat mir RRB Nr. **219** vom **18. Jan. 1993**
 Der Staatsschreiber:

Dr. K. Fuchs

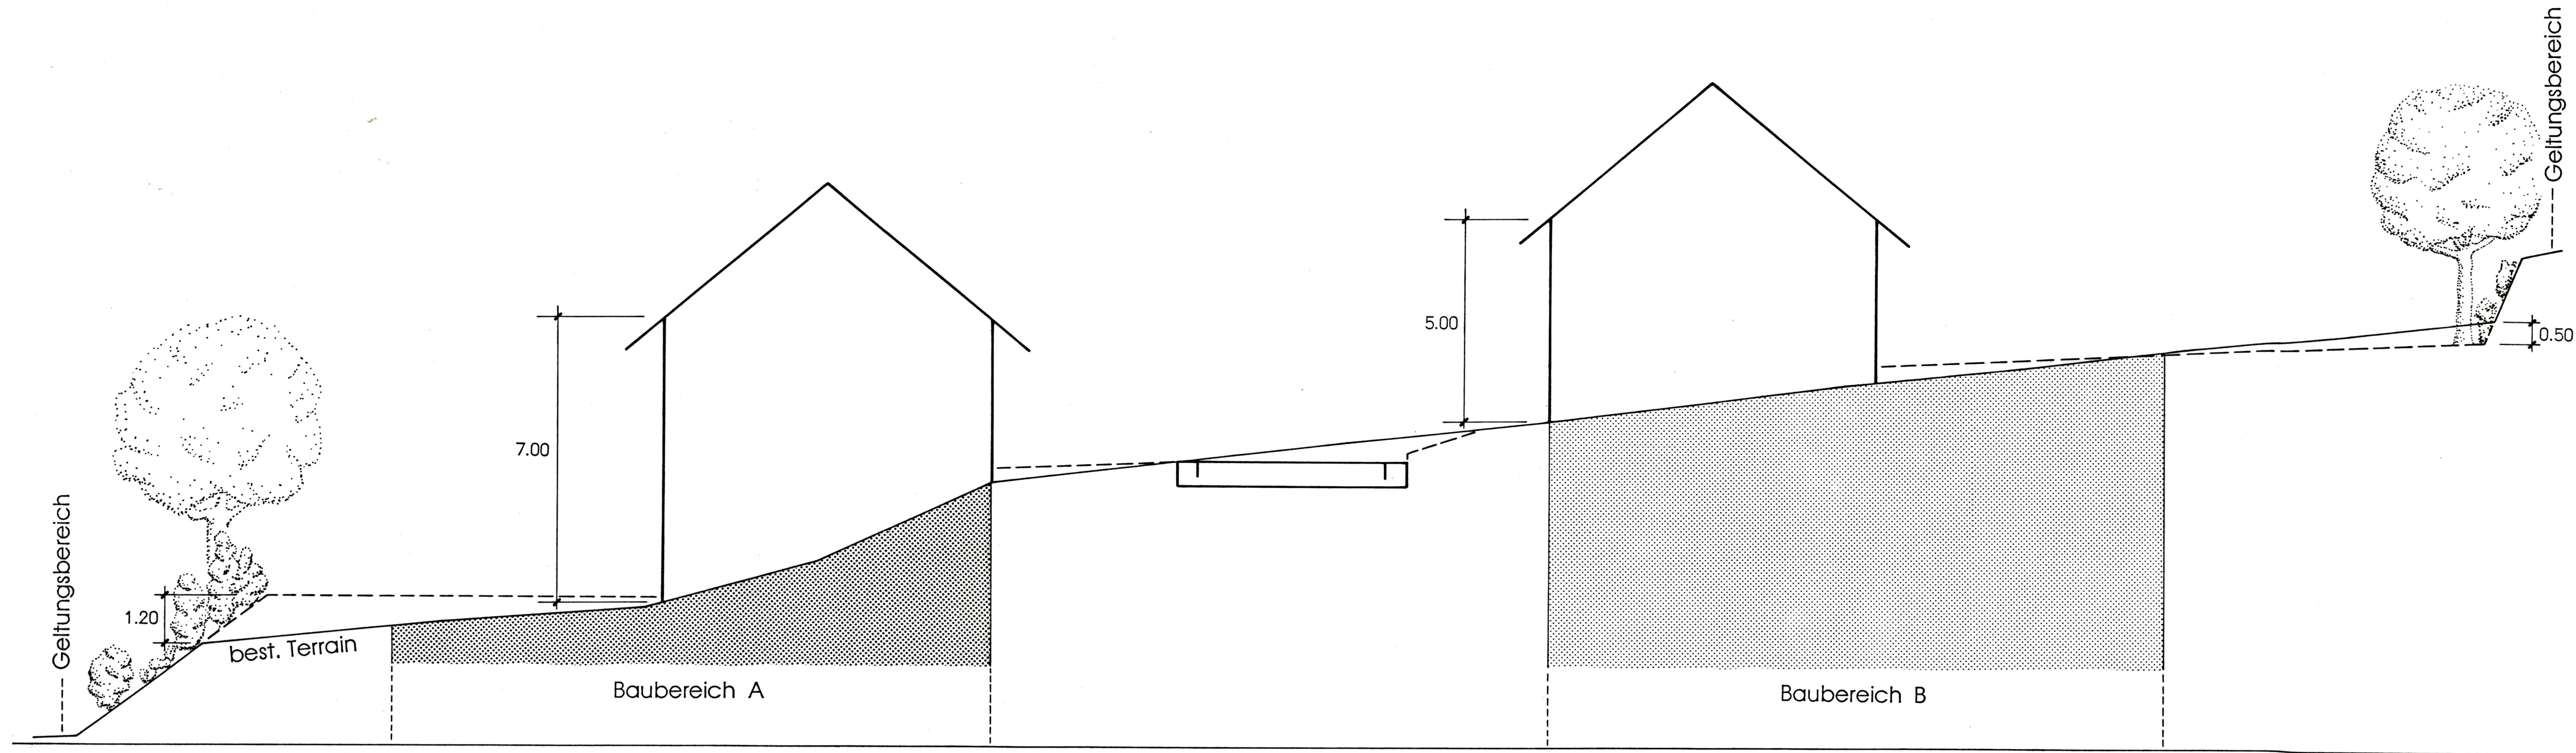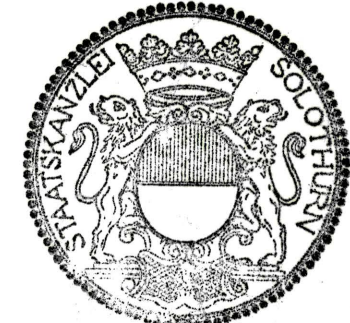

A ~ A