



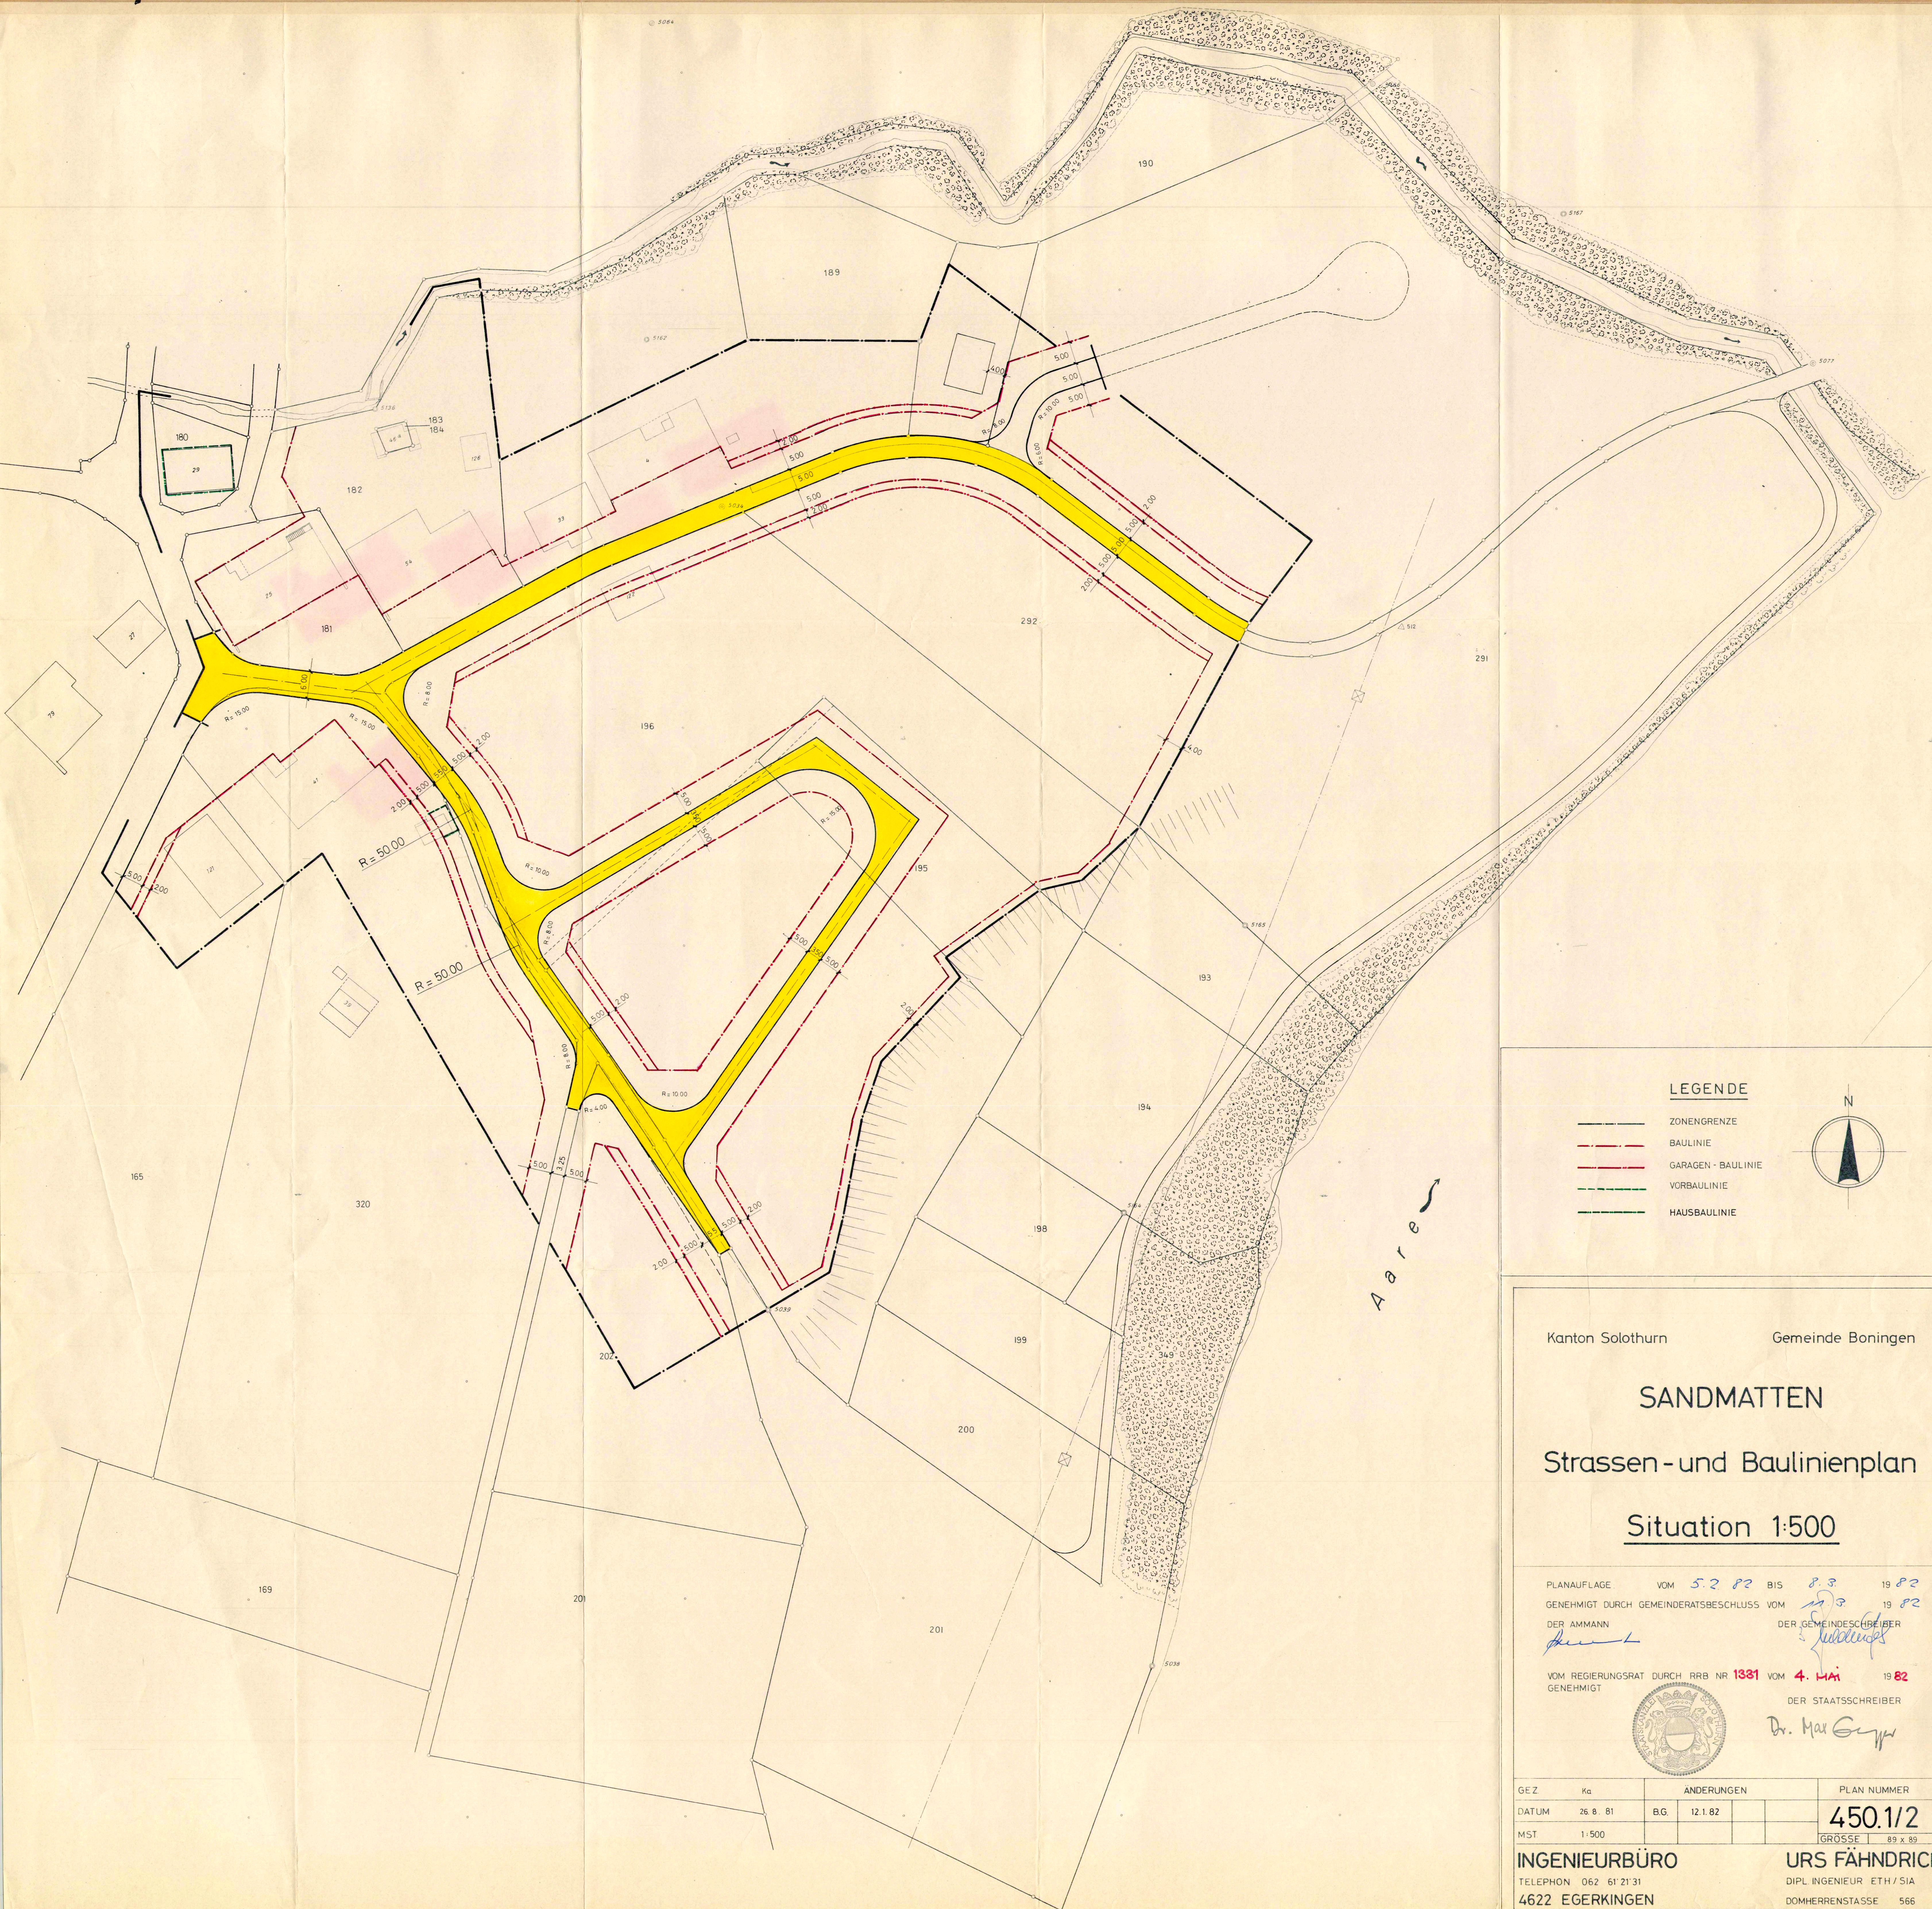

LEGENDE

- ZONENGRENZE
- BAULINIE
- GARAGEN - BAULINIE
- VORBAULINIE
- HAUSBAULINIE

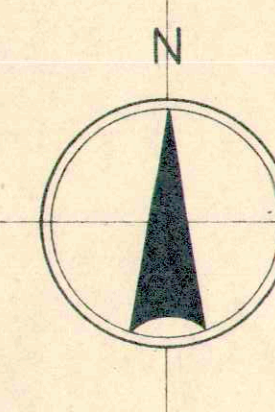

Kanton Solothurn

Gemeinde Boningen

SANDMATTEN

Strassen- und Baulinienplan

Situation 1:500


PLANAUFLEGE VOM 5.2.82 BIS 8.3.82

GENEHMIGT DURCH GEMEINDERATSBESCHLUSS VOM 19.8.82

DER AMMANN DER GEMEINDESCHREIBER

VOM REGIERUNGSRAT DURCH RRB NR 1331 VOM 4. Mai 1982

GENEHMIGT DER STAATSSCHREIBER

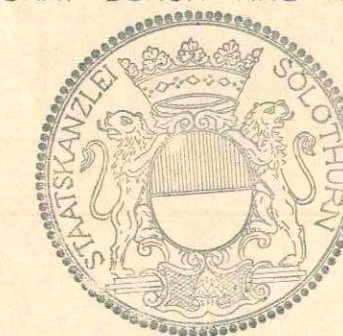

Dr. Max Gygis

GEZ	Ka	ÄNDERUNGEN	PLAN NUMMER
DATUM	26.8.81	B.G. 12.1.82	450.1/2
MST	1:500		GRÖSSE 89 x 89

INGENIEURBÜRO
TELEPHON 062 61 21 31
4622 EGERKINGEN

URS FÄHNDRICH
DIPL. INGENIEUR ETH / SIA
DOMHERRENSTASSE 566