

GEMEINDE BONINGEN • KANTON SOLOTHURN

GESTALTUNGSPLAN FULENBACHERSTR. SÜD - OST

BEZEICHNUNG	PLAN 2 :	SITUATION	1 : 500
		FASSADEN	1 : 500

ÖFFENTLICHE AUFLAGE:
VOM : 6. Mai 1982 BIS: 5. Juni 1982

VOM GEMEINDERAT GENEHMIGT : 4. Juni 1982


DER AMMANN :

DER GEMEINDESCHREIBER :



VOM REGIERUNGSRAT MIT BESCHLUSS NR. 1852 GENEHMIGT : 29. Juni 1982

DER STAATSSCHREIBER

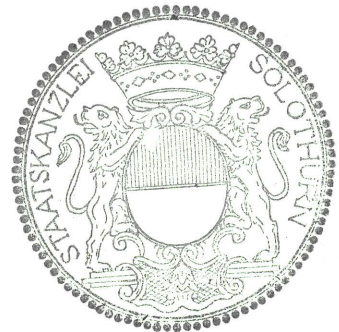


LEGENDE

- | | | | |
|-----------|--------------------|---|----------------------|
| ■■■■■ | GELTUNGSBEREICH |  | GEBAUDE - BEST / NEU |
| — · — · — | WALDABSTANDSLINIE |  | PRIV. FAHRVERKEHR |
| — · · — · | ZONENABSTANDSLINIE |  | PRIV. GRÜN |
| — · · · — | BAULINIE |  | TROTTOIR |

Gemeinde Boningen


Situationsplan

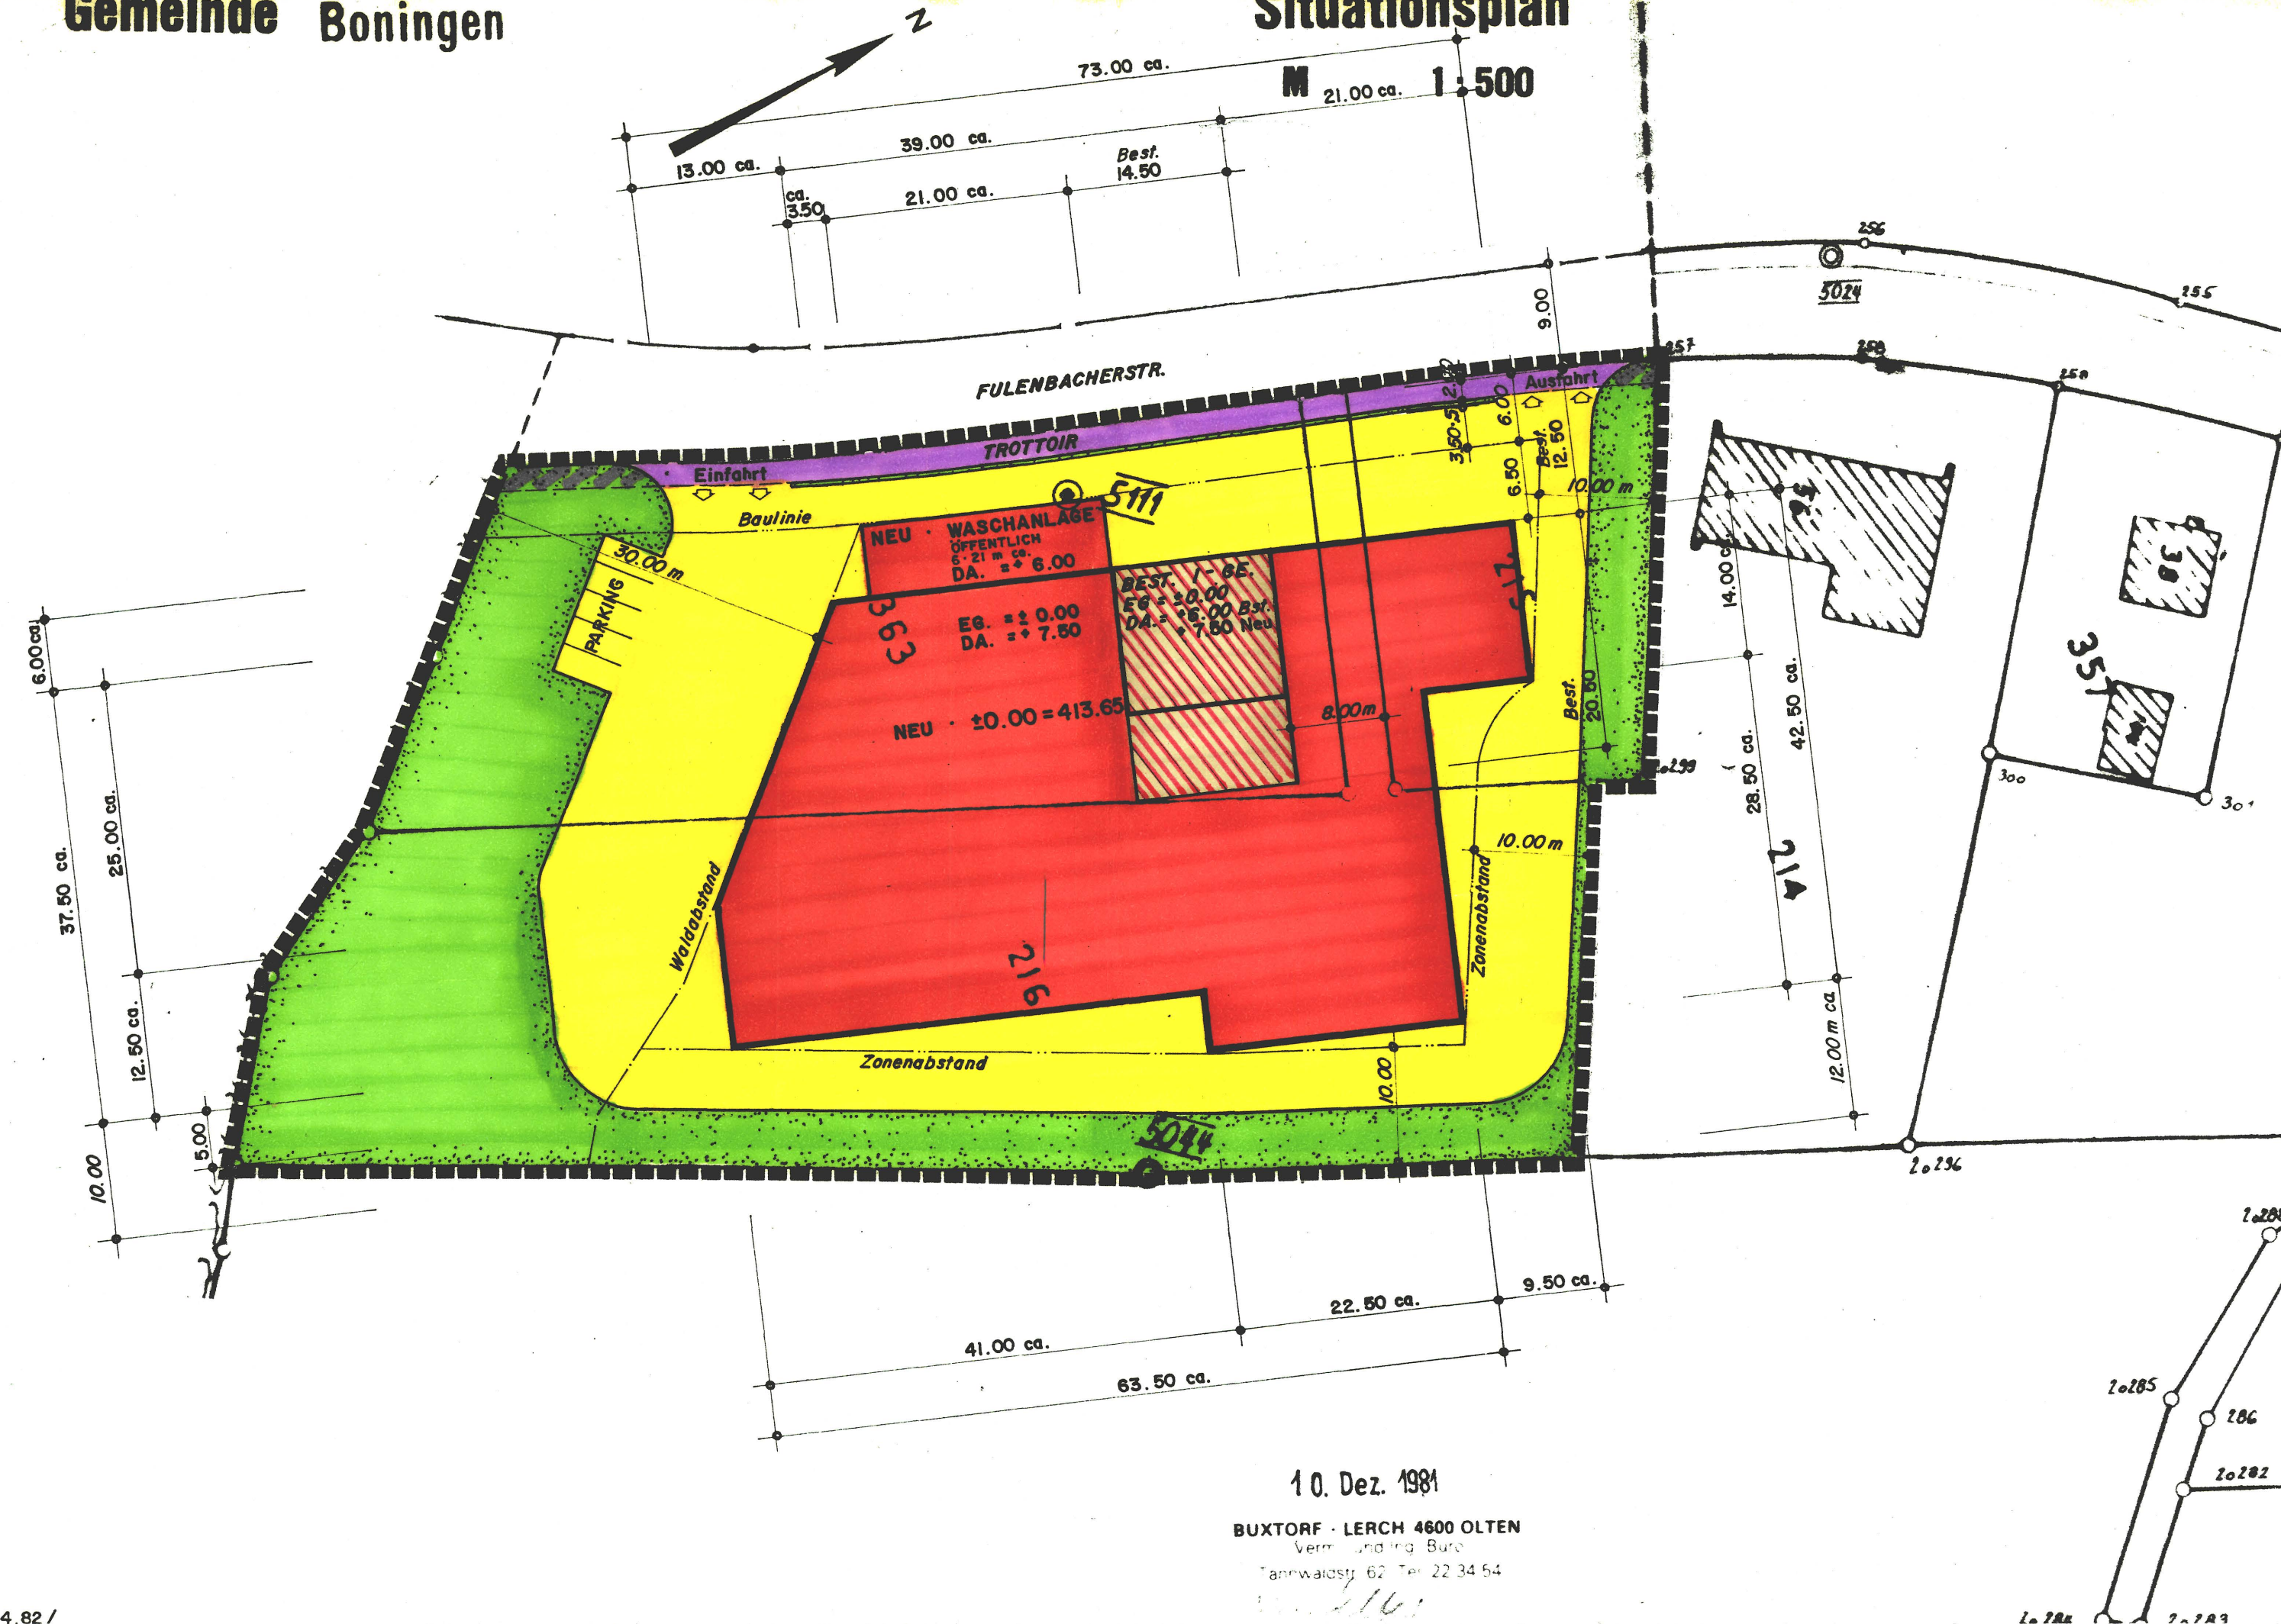


10. Dez. 1981

BUXTORF · LERCH 4600 OLTEN
Vermittlungsbüro
Tannwaldstr. 62 Tel. 22 34 54


ANSICHT NORD

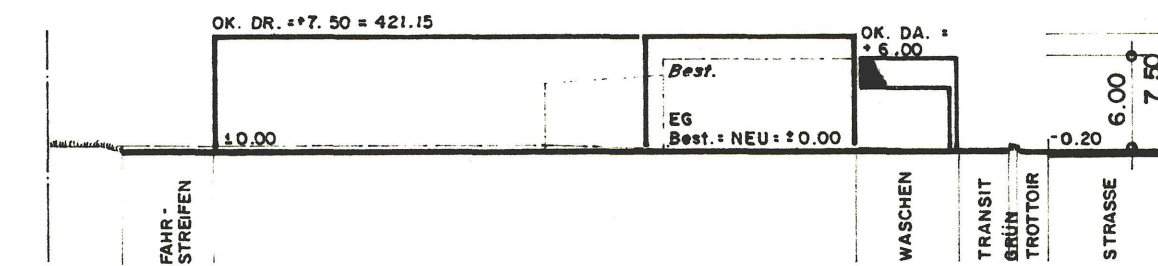

ANSICHT OST

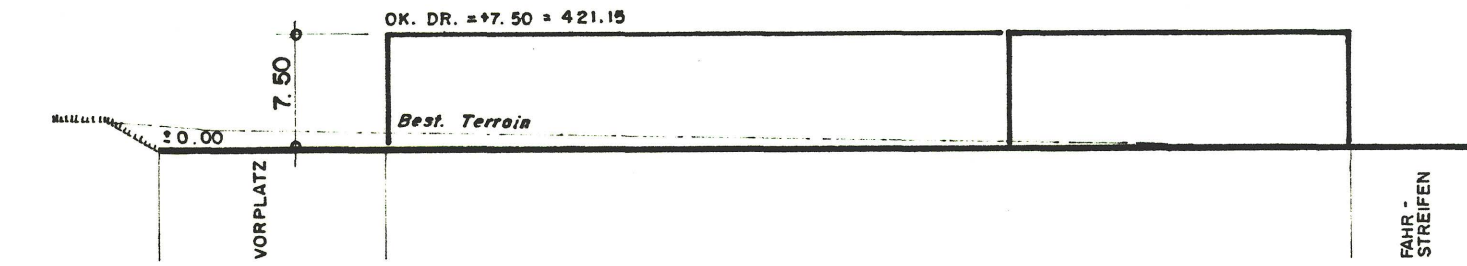

ANSICHT SÜD

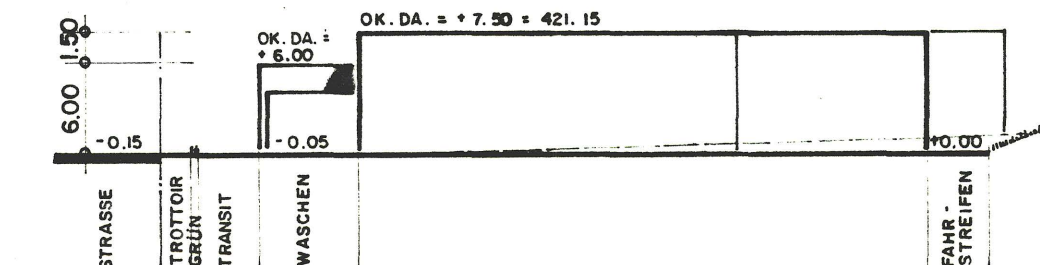

ANSICHT WEST

