



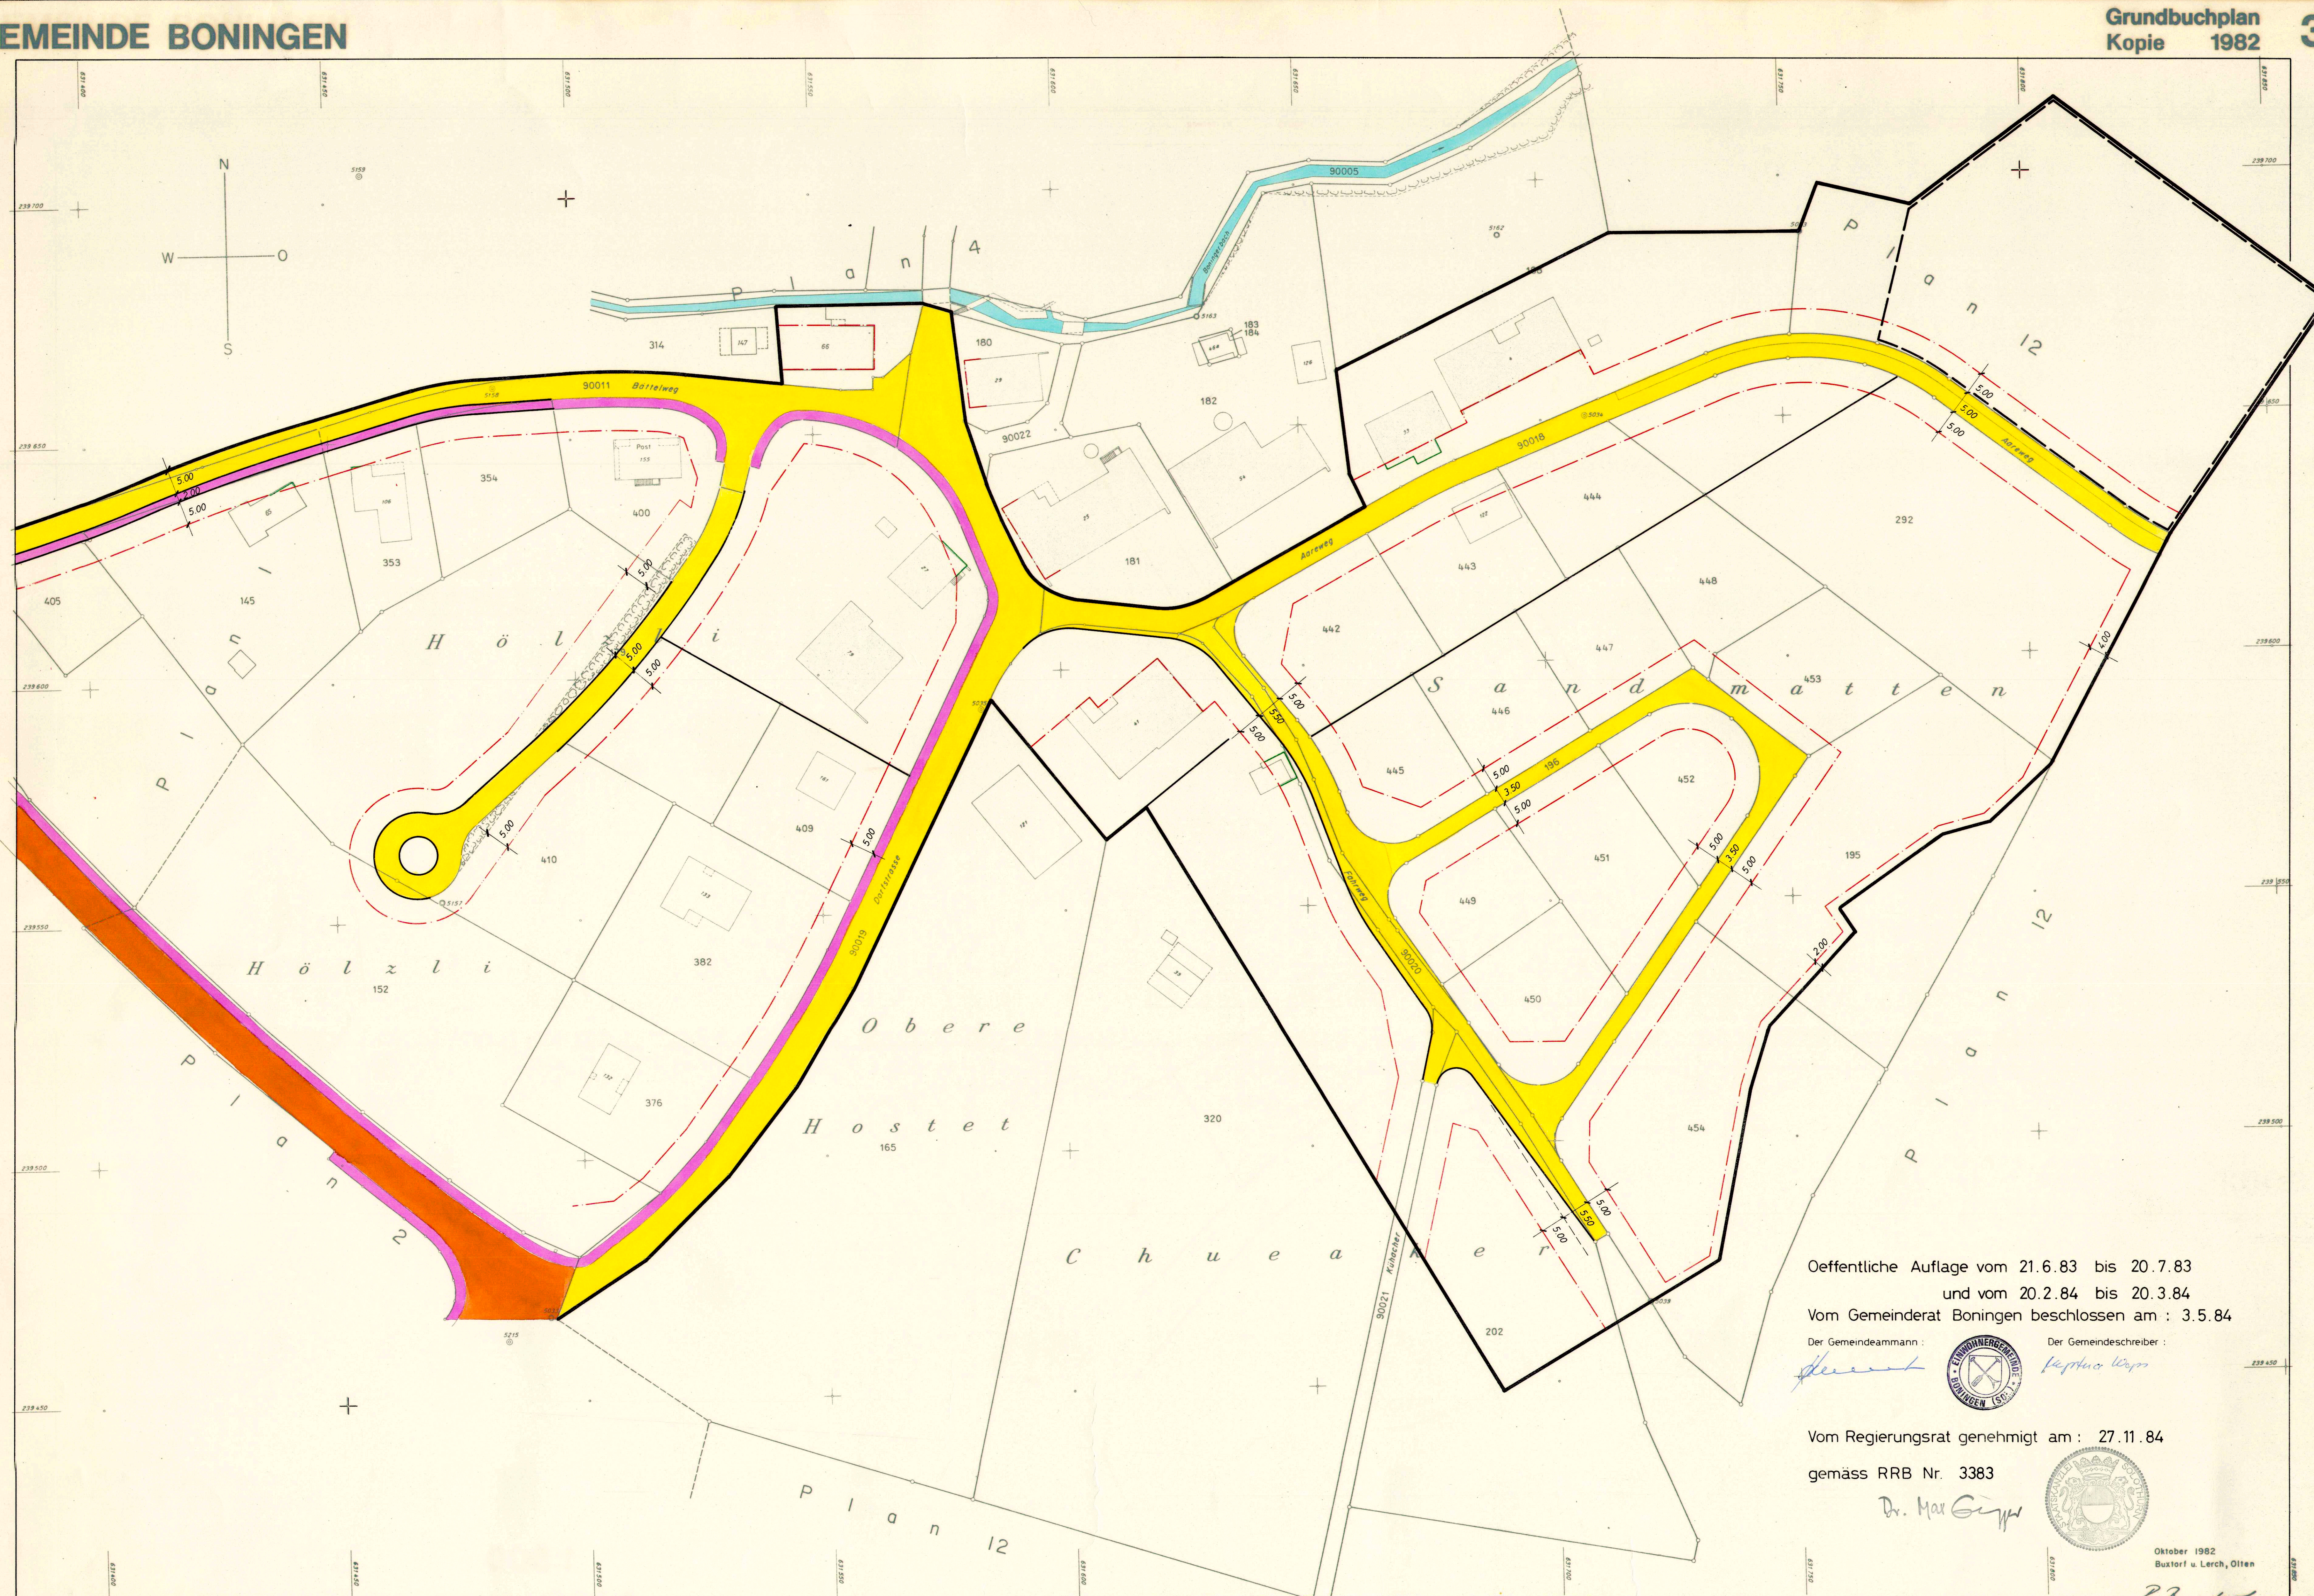

LEGENDE

- Gemeindestrasse / Trottoir
- Fussweg
- Detailschliessung nach Gestaltungsplan mit Anschlusspunkt
- Baulinie
- Vorbaulinie
- Sichtlinie / Sichtfeld Das Sichtfeld ist im Bereich +0.50 - +3.00m freizuhalten.
- Abstandslinie vom Wald
- Auflagebegrenzung
- Begrenzung Siedlungsgebiet
- Begrenzung Baugebiet
- schützenswerter Baumbestand
- Baugesuche in diesem Bereich bedürfen der Ausnahmebewilligung durch das Kant. Forstdepartement
- Bauten in der Ortsbildschutzzone
- Gewässer

KANTON SOLOTHURN GEMEINDE BONINGEN

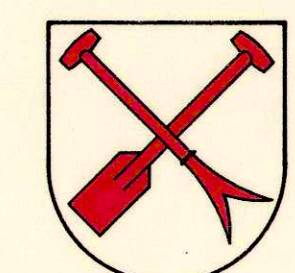

ERSCHLIESSUNGSPLAN

SITUATION 1: 500

BLATT 3

Öffentliche Auflage vom 21.6.83 bis 20.7.83
und vom 20.2.84 bis 20.3.84
Vom Gemeinderat Boningen beschlossen am : 3.5.84

Der Gemeindeamann :




Der Gemeindegemeinderat :

Vom Regierungsrat genehmigt am : 27.11.84

gemäss RRB Nr. 3383

Dr. Max Giger

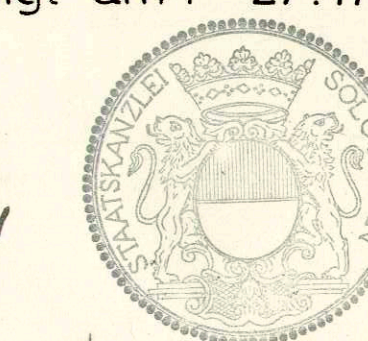Oktober 1982
Buxtorf u. Lerch, Olten

1:500

GEZ	MG	ÄNDERUNGEN	PLAN NUMMER
DATUM	2.5.83	A 23.1.84	450
MST.	1:500		GRÖSSE 121 / 70
INGENIEURBÜRO			URS FÄHNDRICH
TELEPHON 062 61'21'31			DIPL. INGENIEUR ETH / SIA
4622 EGERKINGEN			DOMHERRENSTASSE 566