82/33 l

KANTON SOLOTHURN GEMEINDE BONINGEN

ENDGESTALTUNG
Etappen 1 und 2

Situationsplan 1:1000

Abgesprochen mit der benachbarten Bürgergemeinde Gunzgen

Einverstanden:
Bürgergemeinde Gunzgen

Gunzgen, September 1995

Der Bürgerpräsident: Die Bürgerschreiberin:

BÜRGERGEMEINDE GUNZGEN KT. SOLOTHURN

Geprüft
und
zur Ausführung genehmigt
gem. Bewilligung v. 27. 11. 1995
Solothurn, den 27. 11. 1995
Kant. Amt für Wasserwirtschaft
i. A.

Verm.- u. Ing.-Büro **Buxtorf und Lerch** 4632 Trimbach
Dellenstrasse 75 Tel. (062) 23 40 60 Fax. (062) 23 40 26

Plan Nr. B 201	Datum: 20.10.1995	Gez.:Tha/BUNTHA07 PUE	Grösse: 63 x 30	Geändert:

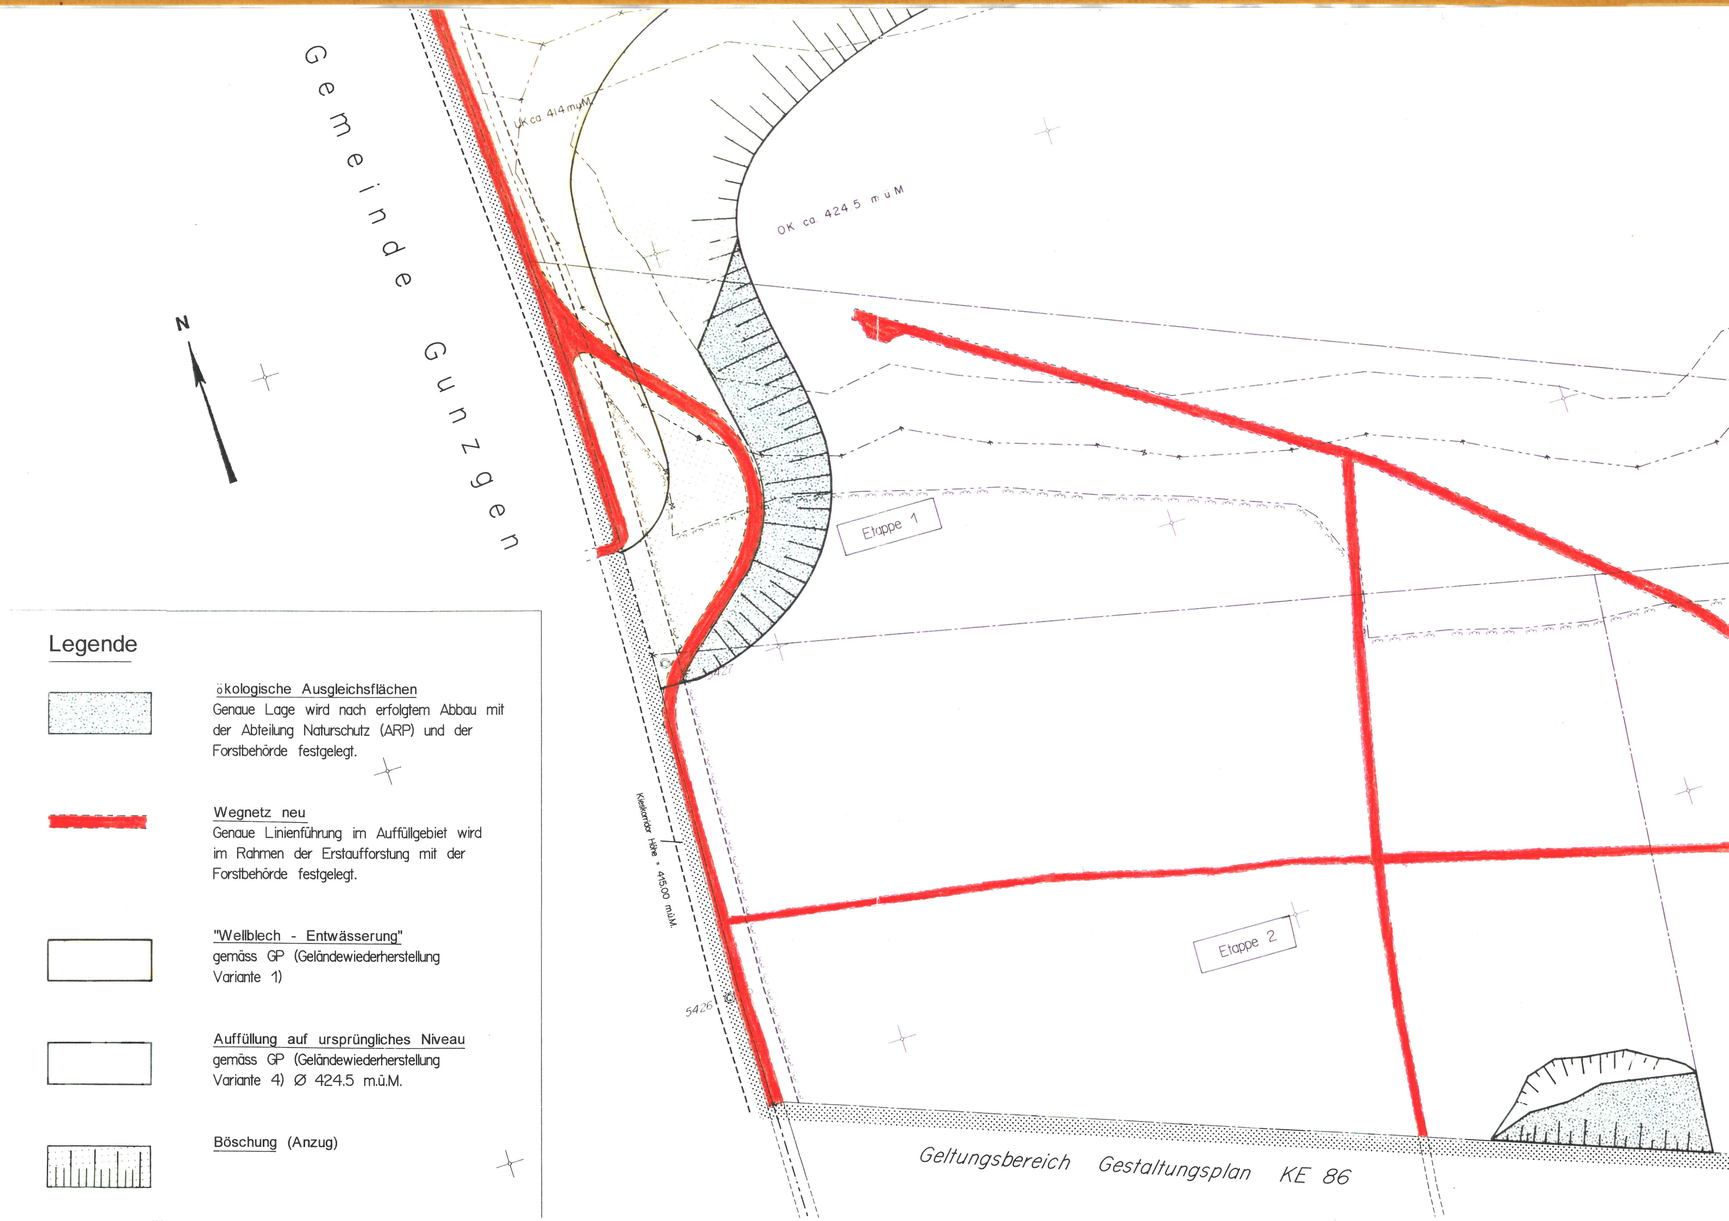

Legende

ökologische Ausgleichsflächen
Genaue Lage wird nach erfolgtem Abbau mit der Abteilung Naturschutz (ARP) und der Forstbehörde festgelegt.

Wegnetz neu
Genaue Linienführung im Auffüllgebiet wird im Rahmen der Erstaufforstung mit der Forstbehörde festgelegt.

"Wellblech - Entwässerung"
gemäss GP (Geländewiederherstellung Variante 1)

Auffüllung auf ursprüngliches Niveau
gemäss GP (Geländewiederherstellung Variante 4) Ø 424.5 m.ü.M.

Böschung (Anzug)