
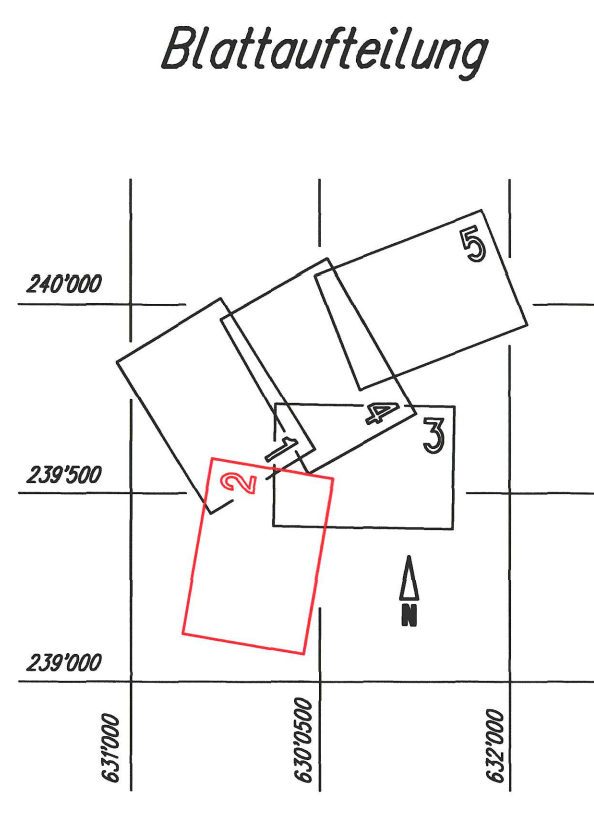


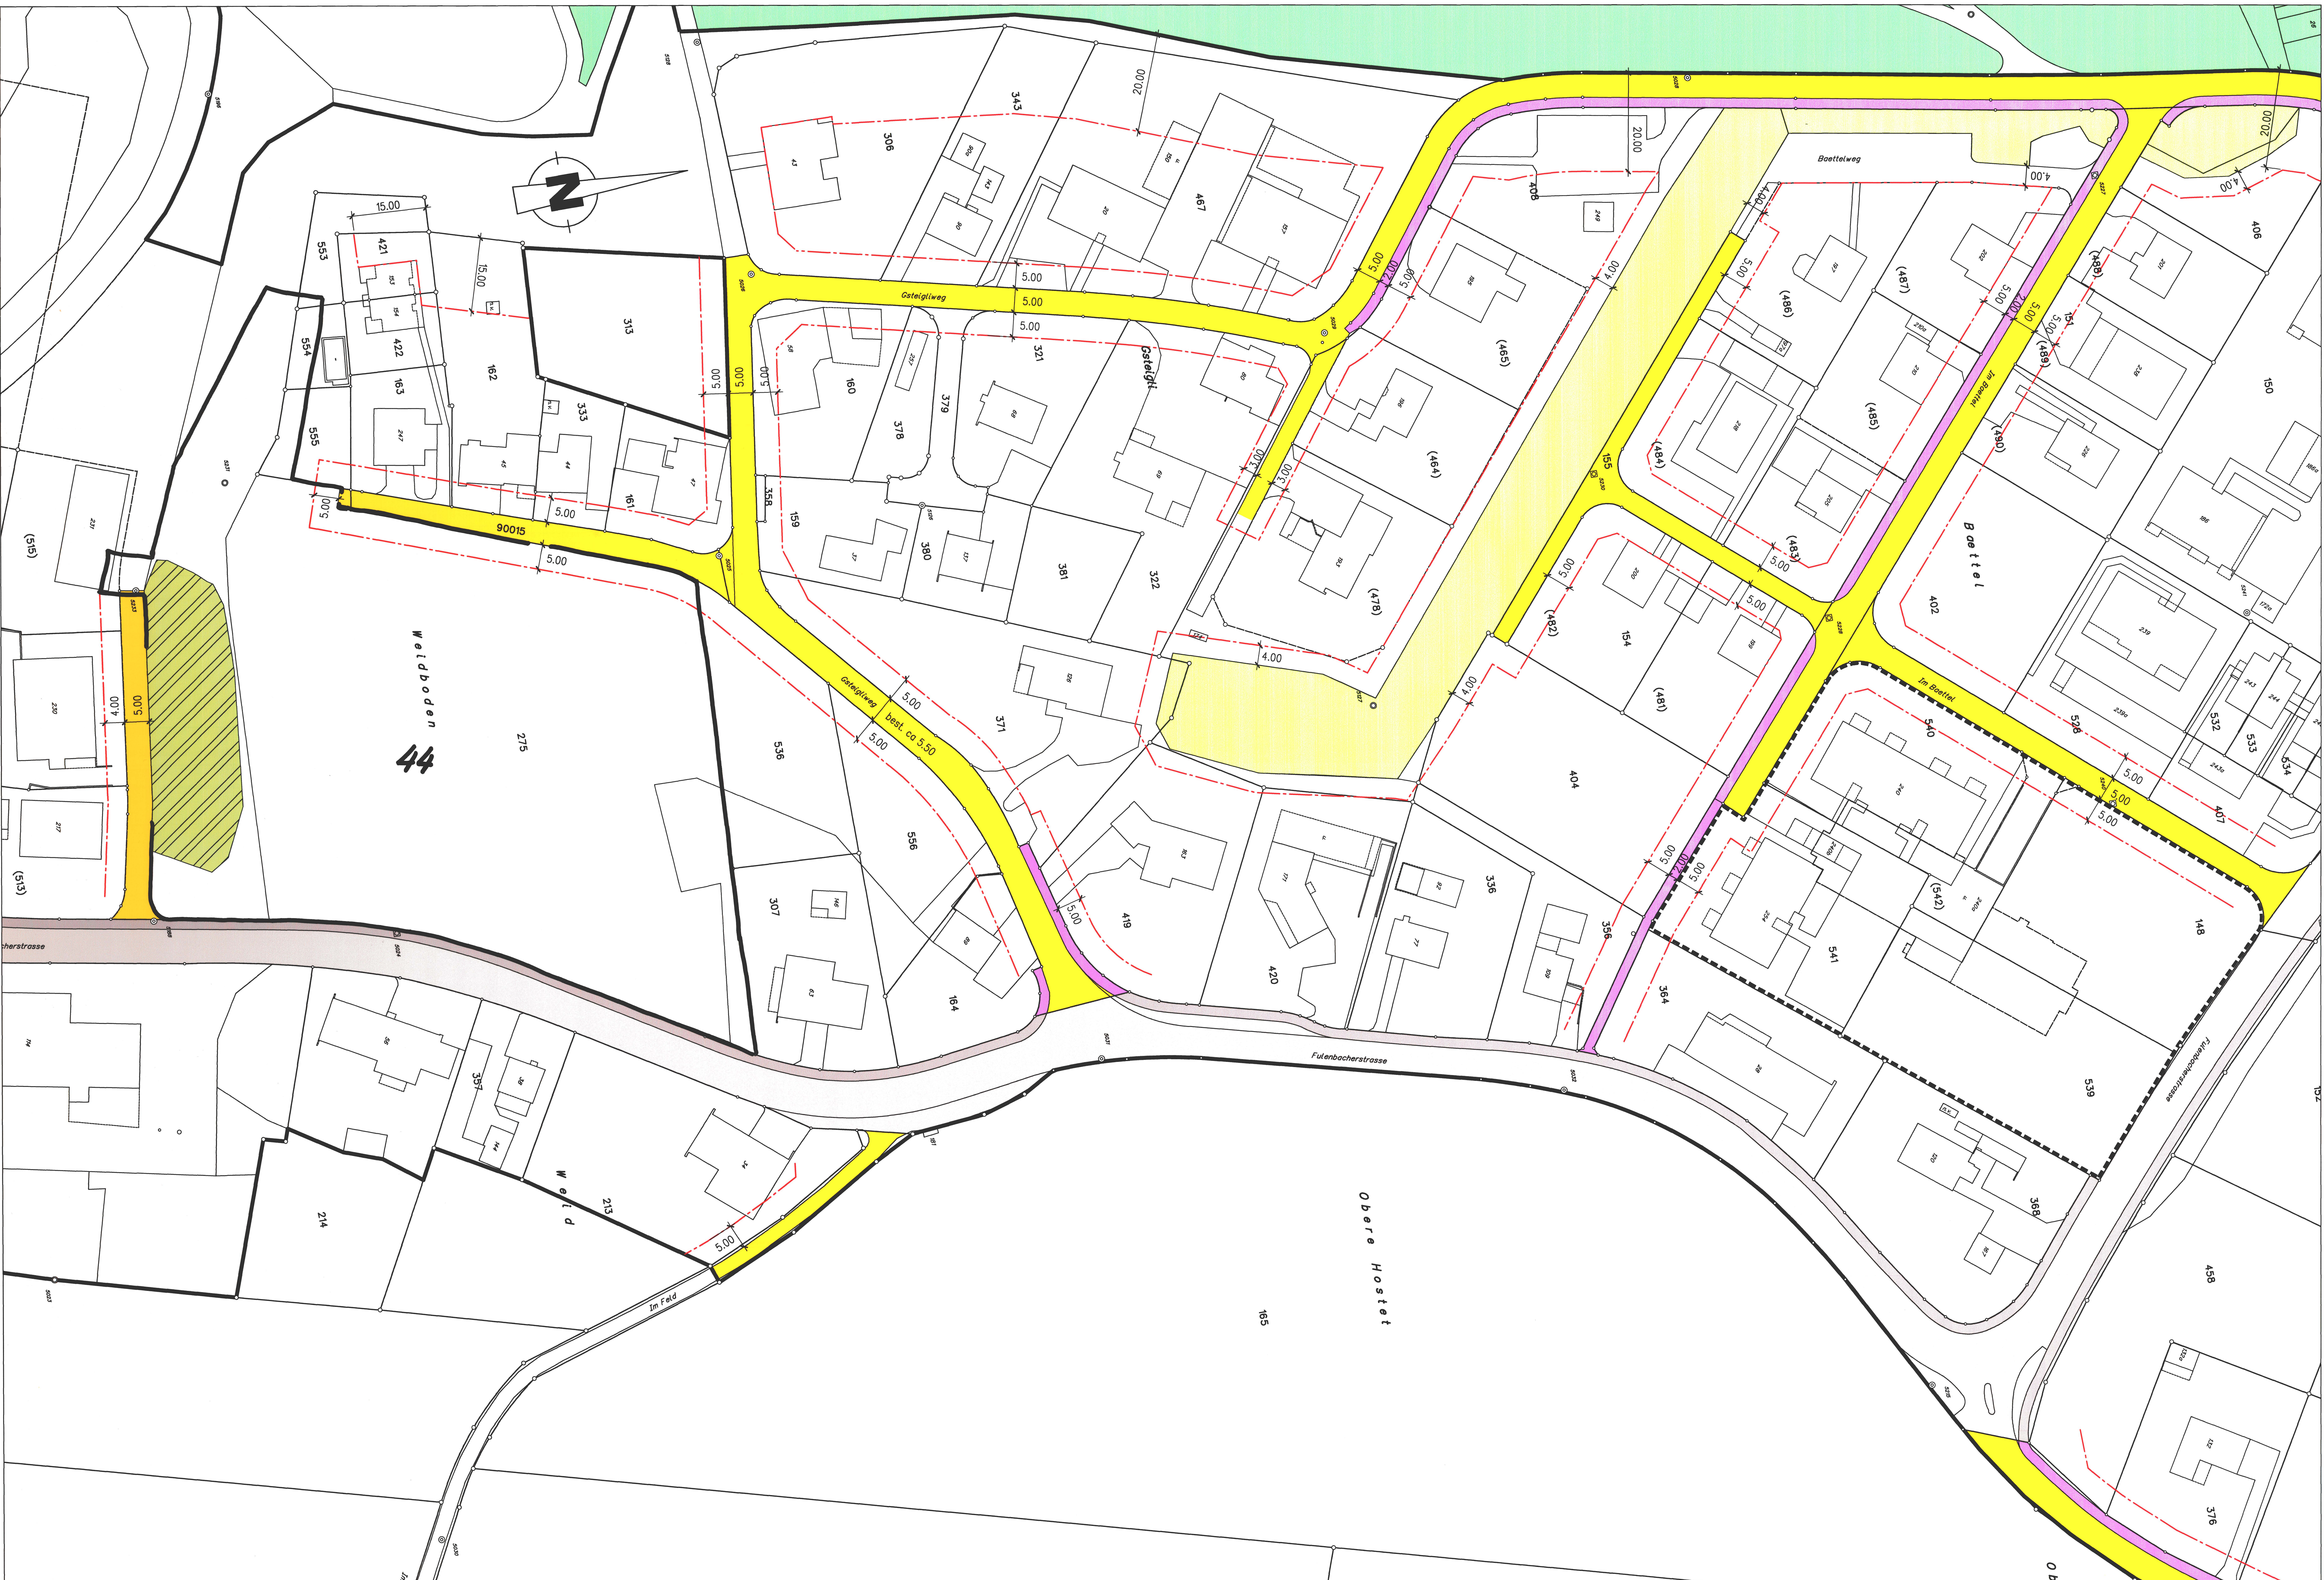


LEGENDE

- Gemeindestrasse
- Privatstrasse mit Baulinie
- Trottoir/Fussweg
- Abstandslinie vom Wald resp. von Hecke
- Baulinie
- Begrenzung Bauzonen
- Gestaltungsplan - Gebiet
- Wald
- Hecke
- Hecke verschiebbar

ORIENTIERUNGSMATERIAL

- Kantonsstrasse mit Trottoir/Fussweg

GEMEINDE BONINGEN
KANTON SOLOTHURN

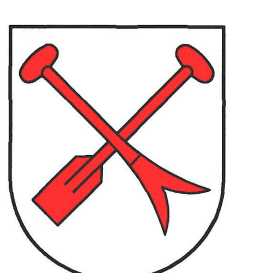

ERSCHLIESSUNGSPLAN 1 : 500
BLATT 2

Vom Gemeinderat verabschiedet für die öffentliche Auflage am: 22. August 2000

Öffentliche Planaufgabe vom: 15. September 2000 bis: 16. Oktober 2000

Vom Gemeinderat beschlossen am: 7. Dezember 2000

Der Gemeindepräsident: *[Signature]* Die Gemeindevorsteherin: *[Signature]*

Vom Regierungsrat genehmigt:

Durch Beschluss Nr. 2022.
Solothurn, den 16. Oktober 2001
Der Staatssekretär: *[Signature]*

GEZ.	g1.	DATUM:	DEZ. 2002	MASSSTAB:	ÄNDERUNGEN:	PLAN NR.:
KONT.	RL.	FORMAT:	121x78	1 : 500		2736/2