



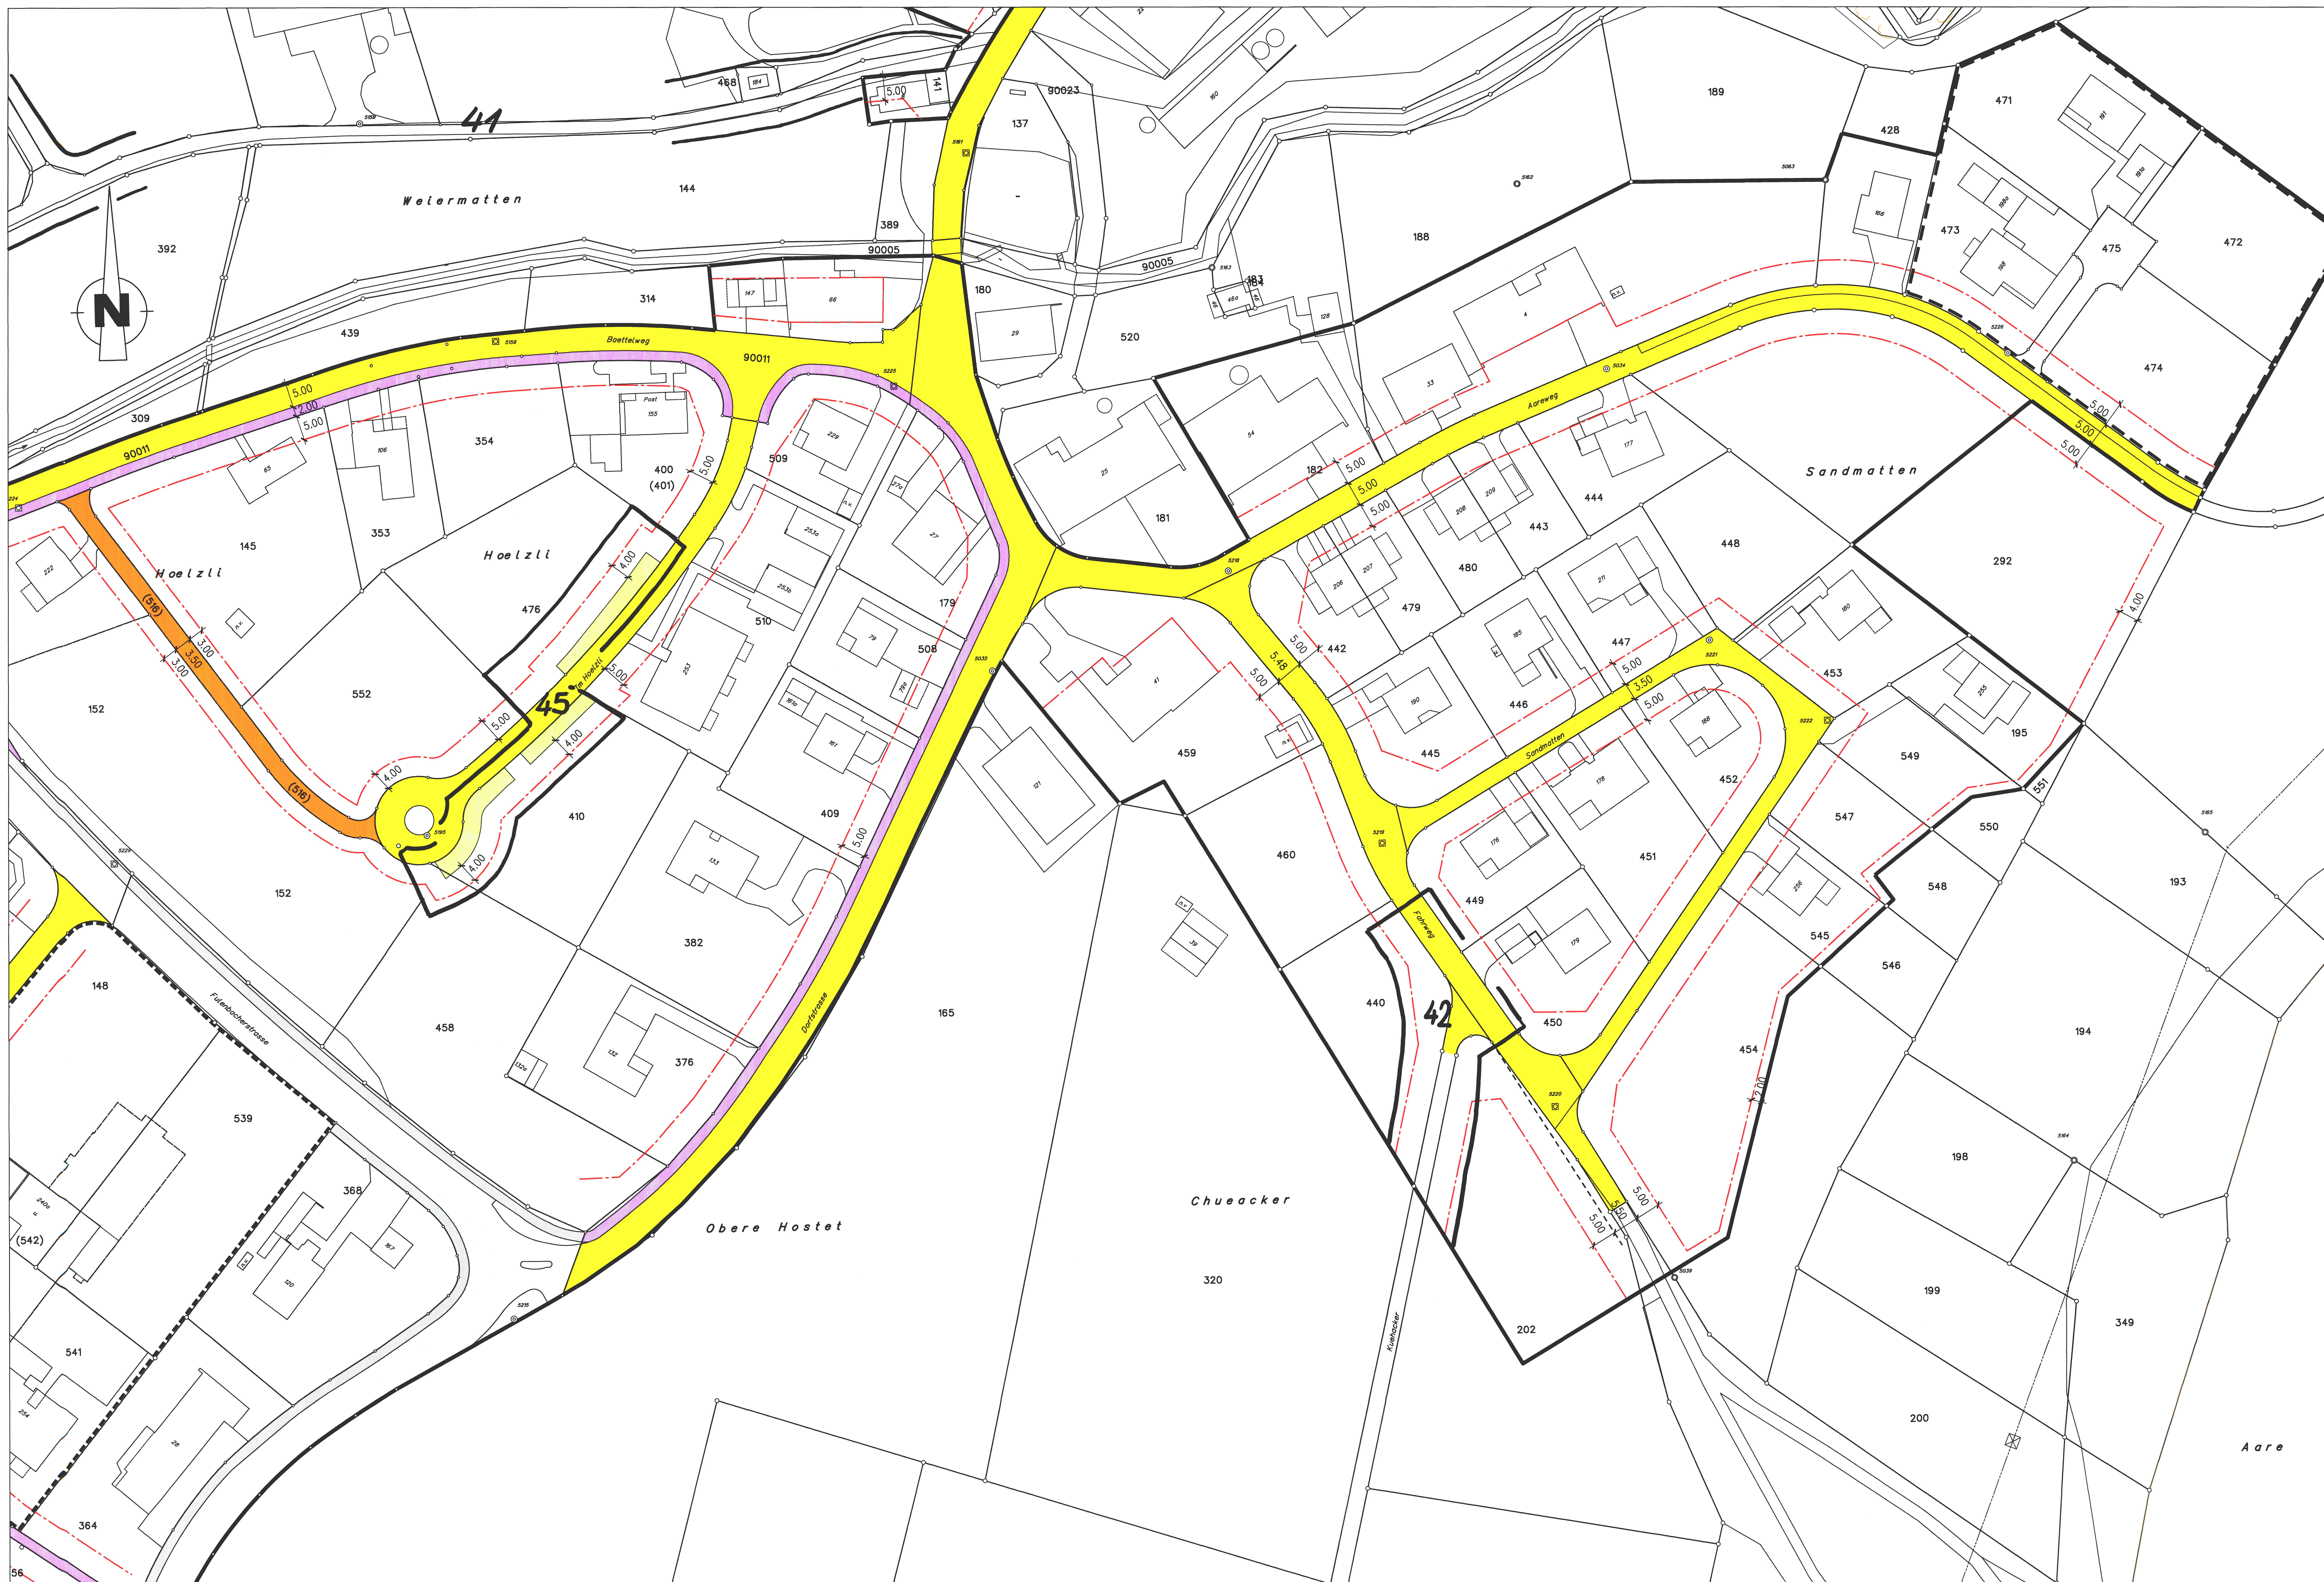

Blattaufteilung

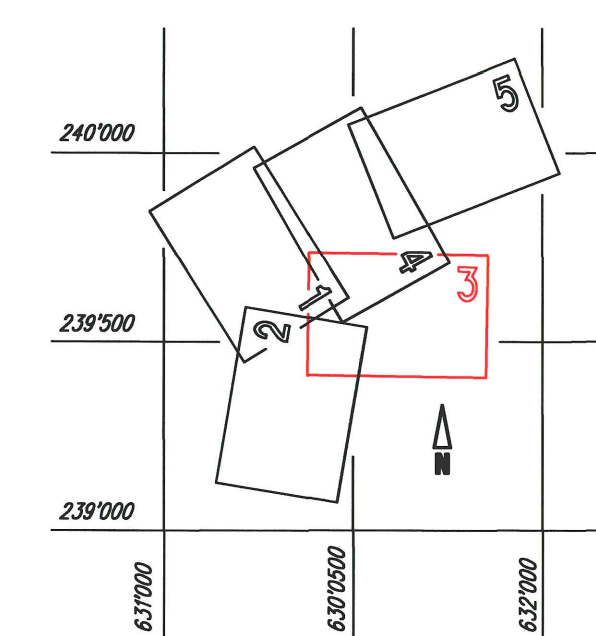


LEGENDE

- Gemeindestrasse
- Privatstrasse mit Baulinie
- Trottoir/Fussweg
- Abstandslinie vom Wald resp. von Hecke
- Baulinie
- Begrenzung Bauzonen
- Gestaltungsplan - Gebiet
- Wald
- Hecke
- Hecke verschiebbar

ORIENTIERUNGSINHALT

- Kantonsstrasse mit Trottoir/Fussweg

GEMEINDE BONINGEN
KANTON SOLOTHURN

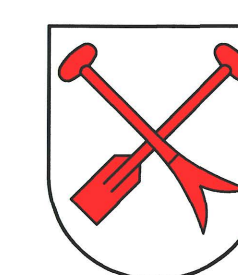

ERSCHLIESSUNGSPLAN 1 : 500 BLATT 3

Vom Gemeinderat verabschiedet für die öffentliche Auflage am: 22. August 2000

Öffentliche Planaufgabe vom: 15. September 2000 bis: 16. Oktober 2000

Vom Gemeinderat beschlossen am: 7. Dezember 2000

Der Gemeindepräsident:

i. R. K. K.

Die Gemeindegemeinschaft:

B. K. K.


Vom Regierungsrat genehmigt:



Durch Beschluss Nr. 2022.
Solothurn, den 16. Oktober 2001
Der Staatschreiber:

B. K. K.

GEZ.	g.l.	DATUM:	DEZ. 2002	MASSSTAB:	1:500	ÄNDERUNGEN:	PLAN NR.
KONT:	R.B.	FORMAT:	121x70				2736/3

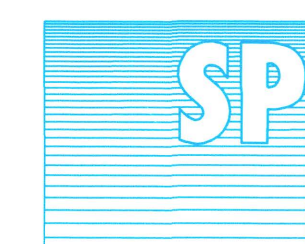

ORTSPLANUNGEN HOCH - TIEFBAU BRÜCKENBAU EXPERTISEN
SPICIGER + PARTNER, PLANER UND INGENIEURE AG