82/41

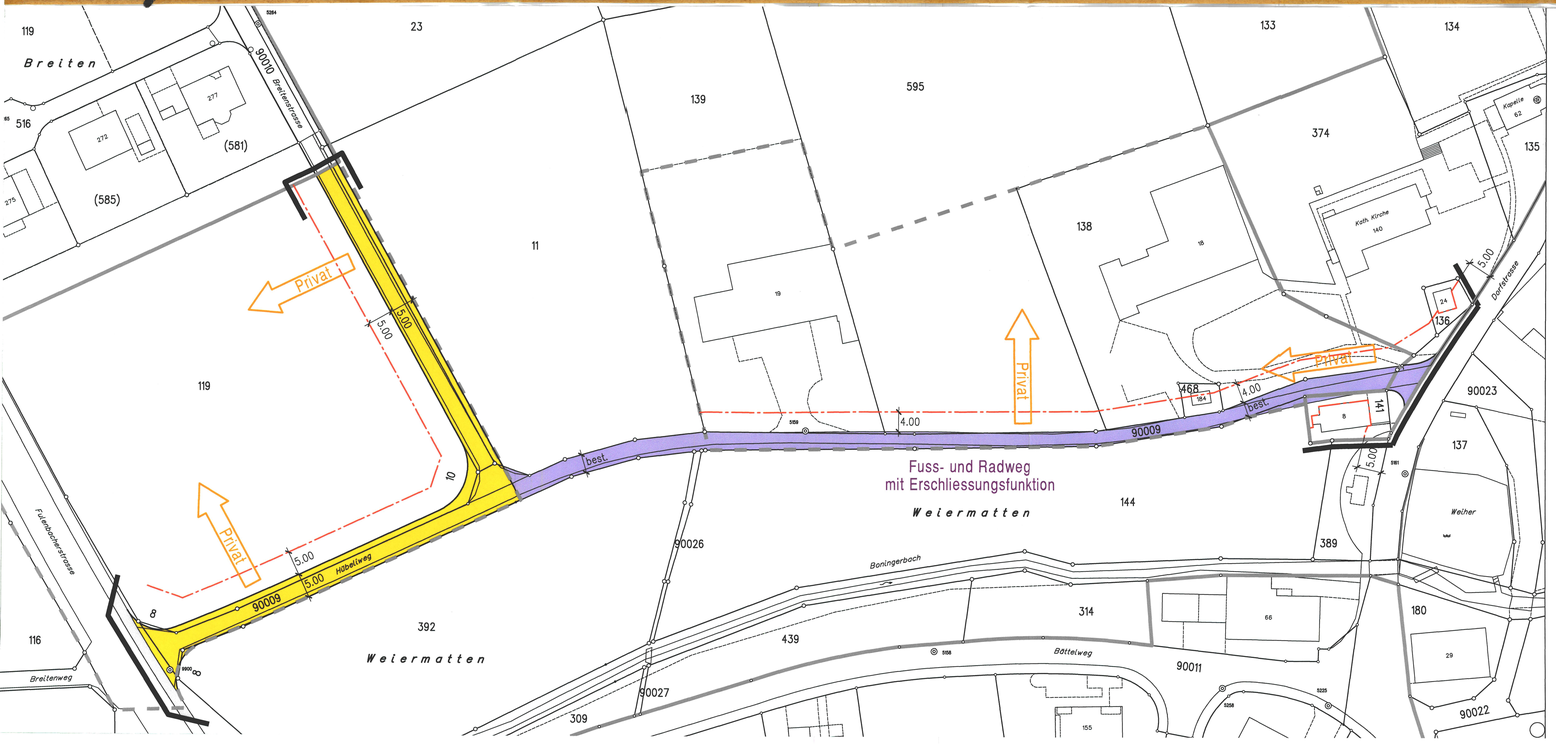


## LEGENDE

### Genehmigungsinhalte

- Begrenzung Planauflage
- Erschliessungsstrasse
- Fuss- und Radweg
- Privat — Private Erschliessung
- Baulinie

Dem Erschliessungsplan kommt die Bedeutung einer Baubewilligung gemäss § 39 PBG zu.

### Orientierungsinhalte

- Kantonsstrasse
- Trottoir Kantonsstrasse
- Begrenzung Bauzonen
- Begrenzung Bauzonen neu

Gemeinde Boningen

# Änderung des **Strassenklassierungs- und Erschliessungsplanes** 1:500

## Breiten / Hübeliweg

### Genehmigung

Vom Einwohnergemeinderat genehmigt: durch Beschluss vom **24. Januar 2008**

Der Gemeindepräsident: Die Gemeindeschreiberin: G. Schärer

EINWOHNERGEMEINDE BONINGEN SOLOTHURN

Vom Regierungsrat genehmigt: durch Beschluss Nr. 2008/32

Solothurn, den 2. September 2008

Der Staatsschreiber:

**2. Öffentliche Planauflage:** 15.11.2007 - 14.12.2007

| Gez.: | pf /Jae | Datum: 18. September 2005 | Massstab: | Änderungen: | Plan Nr: |
|---|---|---|---|---|---|
| Kontr.: | Rö | Format: 105 x 30 | 1: 500 | 19. 06. 2008 | **2736/6E** |


spi planer und ingenieure ag
Luzernstrasse 34 – CH-4552 Derendingen – Telefon 032 681 33 33 – Fax 032 681 33 35
office@spi.ag – www.spi.ag