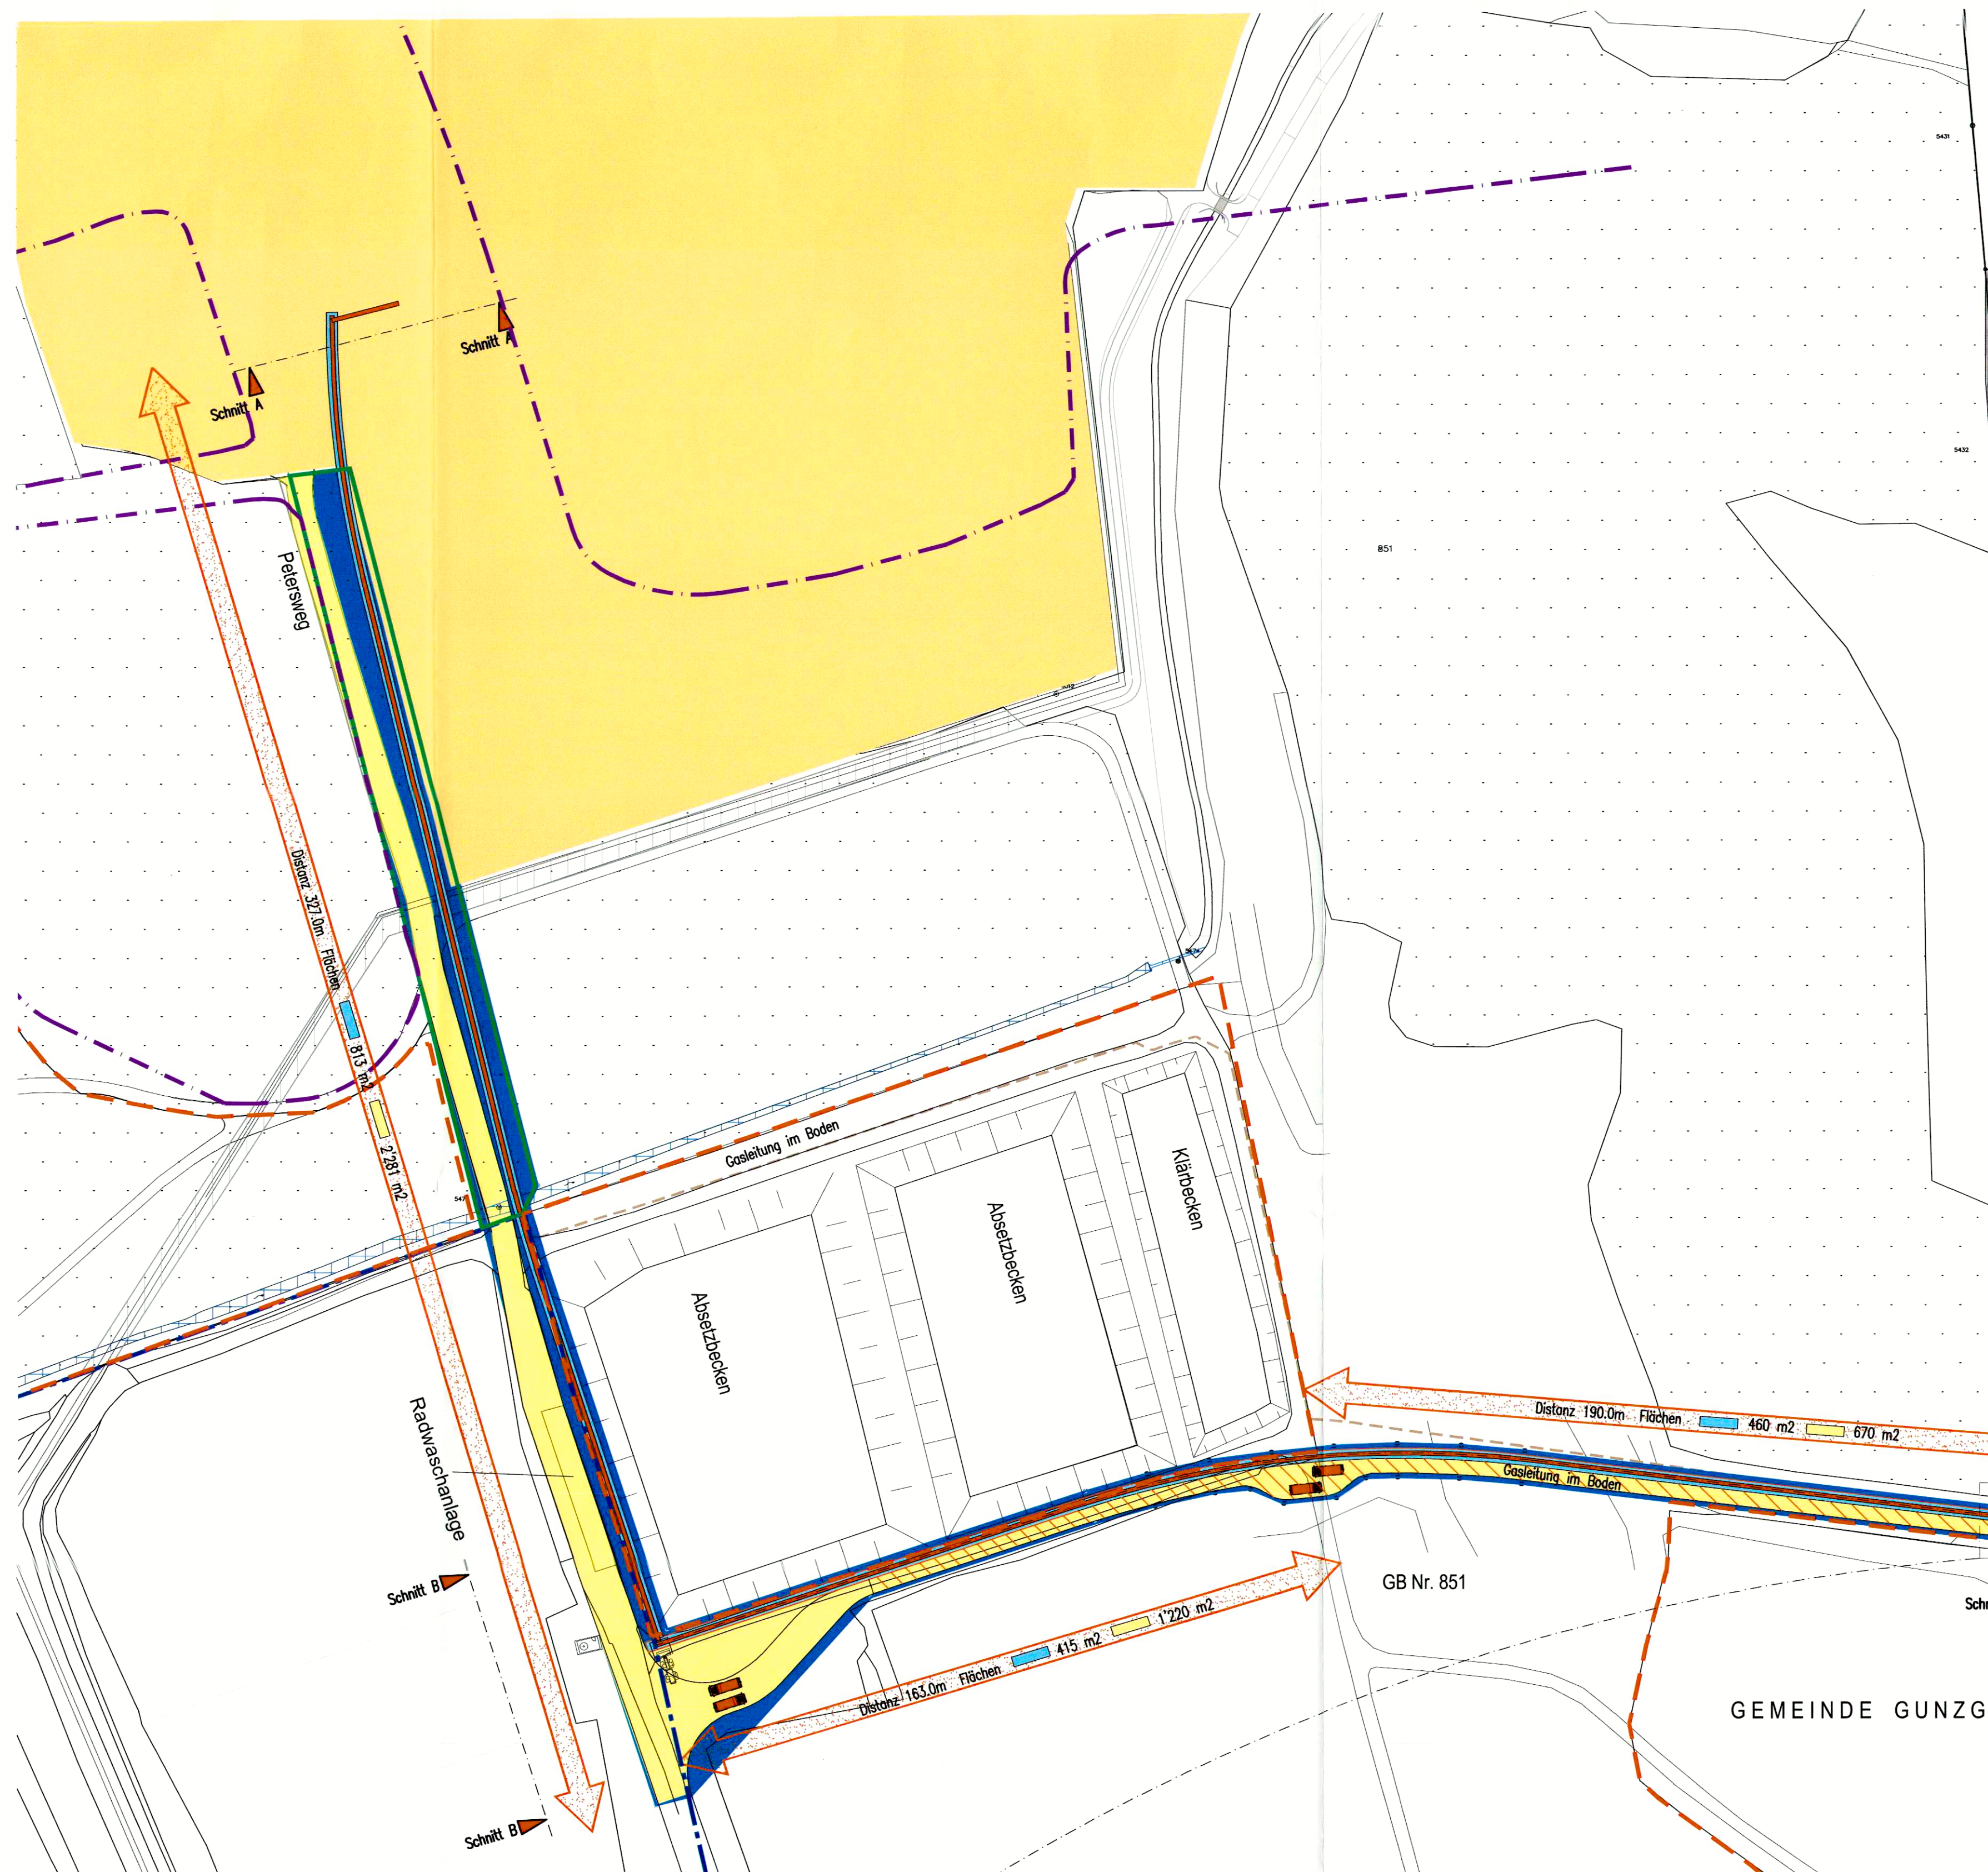


**Legende****Orientierungsinhalte**

- Verbindungskorridor Werkstandorte
- Gestaltungsplan 2017 (RRB Nr. 1283, 14.08.2017)
- Gestaltungsplan 2001 (RRB Nr. 2509, 17.12.2001)
- Erschliessungskorridor 2005 (RRB Nr. 2451, 29.11.2005)
- Sondernutzungszone (RRB Nr. 1858, 27.10.2008)
- Wanderweg und signalisierte Veloroute 578
- bestockte Flächen (nach AV-Daten)
- 851 Parzellen, -nummer
- Gemeindegrenze
- Mit Abfällen belastete Ablagerungsstandorte nach Art. 32c USG
Stand Ende März 1998, mit Pflicht zu einer Voruntersuchung
- Industriezone I (Bönigen)
- Industriezone II (Bönigen)
- Gasleitung im Boden
- bestehende Werkanlagen Gunzgen & Bönigen
- Lastwagen

Genehmigungsvermerke Bönigen

Öffentliche Auflage vom: 15. Oktober 2020 bis: 16. November 2020

Beschlossen vom Gemeinderat Bönigen

Bönigen den: 19. November 2020

Der Präsident: M. J. J. J.

Der Gemeindeschreiber: J. J. J.

Genehmigungsvermerke Gunzgen

Öffentliche Auflage vom: 15.10.2020 bis: 16.11.2020

Beschlossen vom Gemeinderat Gunzgen

Gunzgen den: 21.11.2020

Der Präsident: M. J. J. J.

Der Gemeindeschreiber: J. J. J.

Genehmigt durch den Regierungsrat des Kantons Solothurn

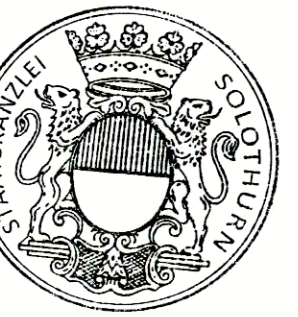
mit RRB Nr. 2021/803

vom 15. Juni 2021

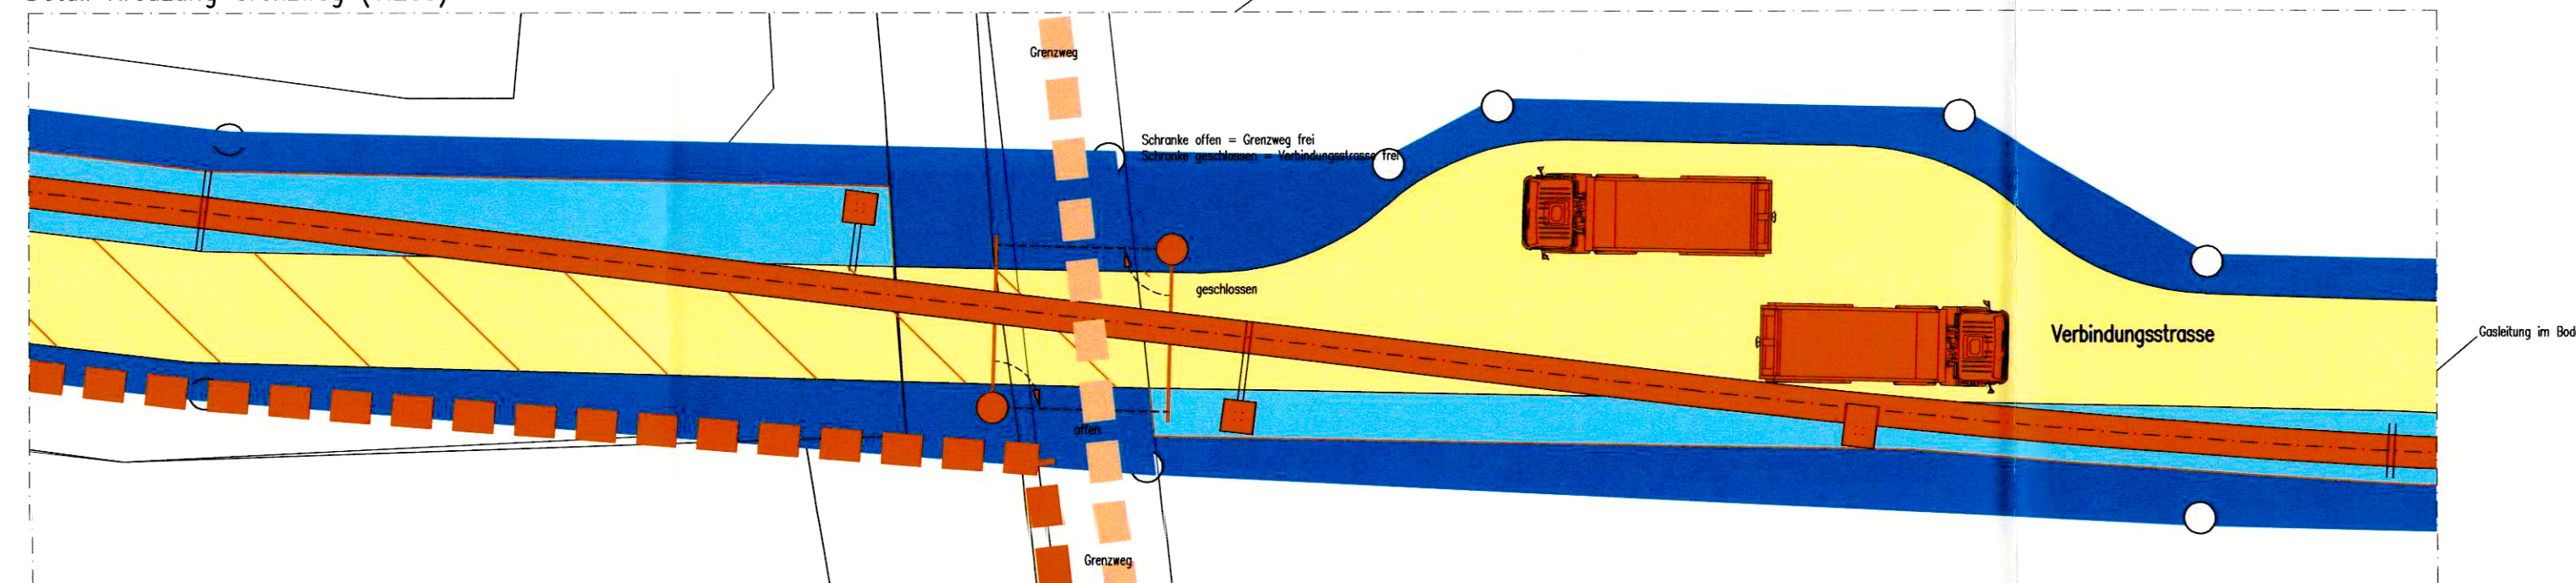
Der Staatsschreiber: J. J. J.

Publikation im Amtsblatt Nr. 34

vom 27. August 2021

**Dem Erschliessungsplan kommt gleichzeitig
die Bedeutung der Baubewilligung zu (§39 Abs. 4 PBG)**

Detail Kreuzung Grenzweg (1:200)

**Legende****Genehmigungsinhalt**

- Verbindungsband Gunzgen-Bönigen
- Verbindungsstrasse mit Ausweichstellen
- Verbindungsstrasse Betonfahrspur
- Schränkenanlage
- Stützen bei Übergabestation
- Übergabestation

Baustoffzentrum Olten/Zofingen BOZ

Kunstvoll in Szene

Baugesuchplan Förderband, Strasse und SchrankeAuftraggeber: Kieswerk Gunzgen AG
Hörkingerstrasse 1, CH-4617 GunzgenObjekt: Kieswerke Gunzgen und Bönigen
Projekt: VB, Verbindungsband Gunzgen-Bönigen

Bezeichnung: Situationsplan 1:1000

Projektschutz: Diese Darstellung ist unser geistiges Eigentum. Sie darf ohne unsere schriftliche Zustimmung weder irgendwie kopiert noch zur Anfertigung des Werkes gebraucht oder Dritten bekannt gegeben werden.

ASE TECHNIK
Die KieswerkmaiereiHuwilstrasse 15 CH-6280 Hochdorf
www.ase-technik.chMassstab: 1:1000
Gezeichnet: 10.01.2014 S. Kaiser
Geprüft: 27.08.2020 A. Aigner
Erstellt: J. J. J.
Format: 840 x 970

Plannummer: BG-B001