123 / 101

Einwohnergemeinde Breitenbach
Gestaltungsplan „Rohr“

Kanton Solothurn

VERMASSUNGSPLAN 1:500

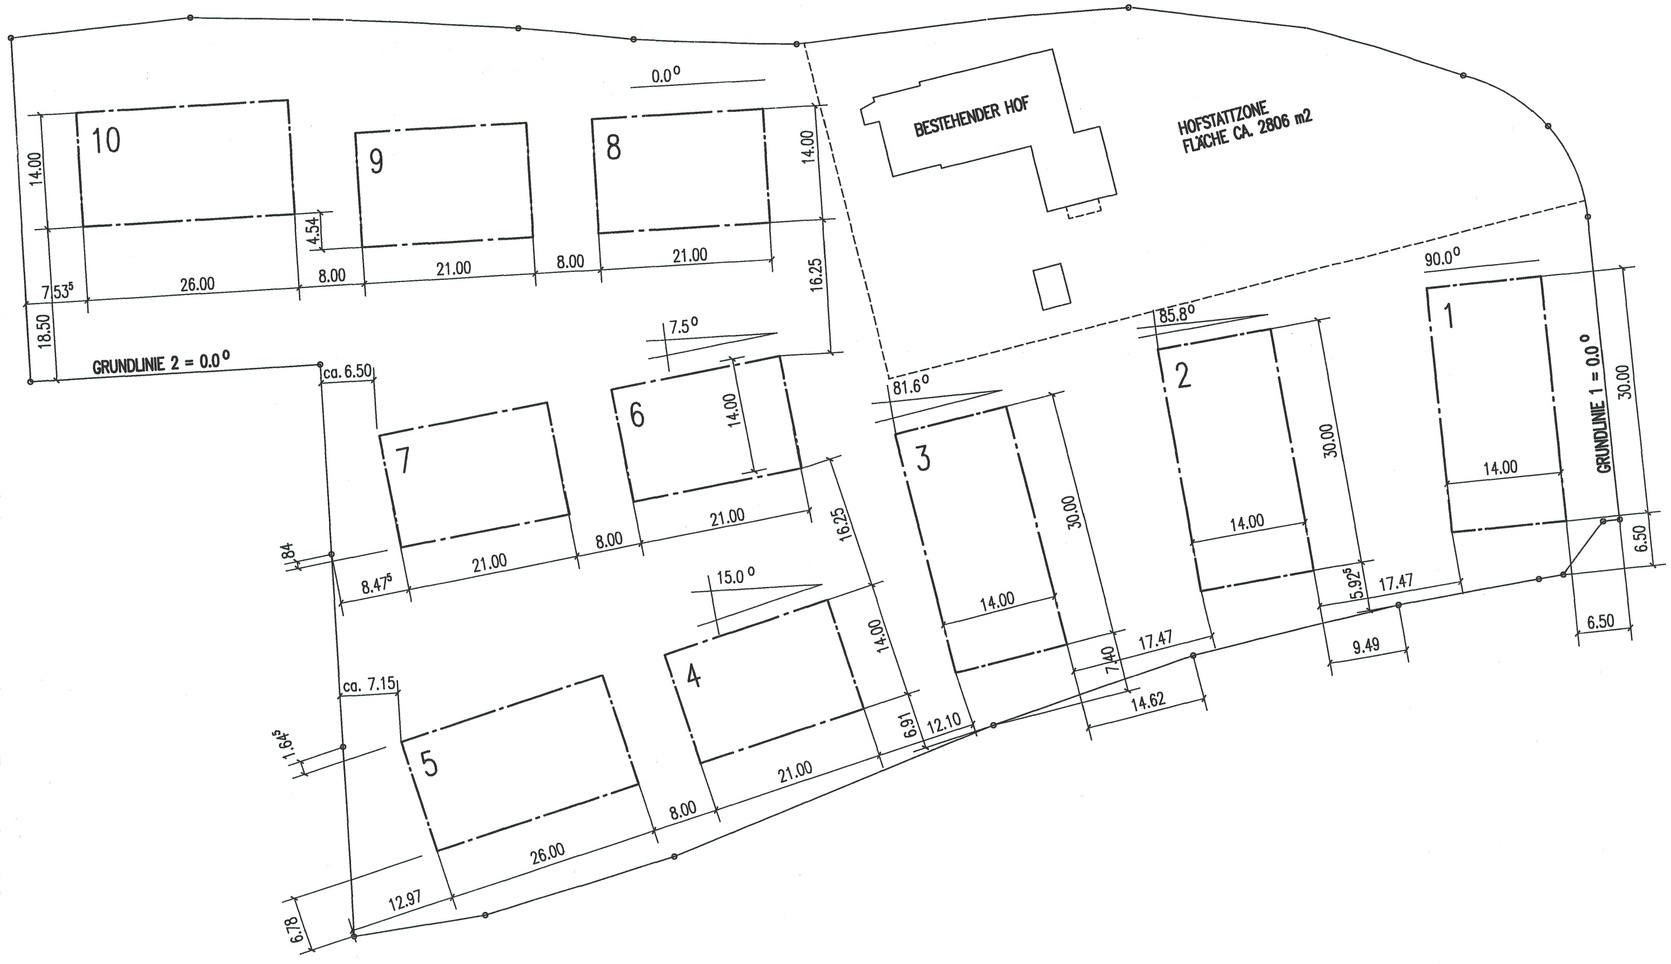

Oeffentliche Auflage vom: 3. NOV. 1997 bis: 4. DEZ. 1997

Genehmigt vom Gemeinderat am: 19. JAN. 1998

der Gemeindepräsident: [signature]

der Gemeindeschreiber: [signature]

Genehmigt vom Regierungdsart mit RRB Nr. 1184 vom: 9. Juni 1998

der Staatsschreiber: [signature]

Planverfasser

Rene Burkhalter AG
Architektur Design
Talgut-Zentrum 25
CH 3063 Ittigen
031 922 15 15 F 031 921 25 37

Plan Nr.: 367/3 Format: 63 x 40 Gez. Hs/ahg Datum: 08.08.97 Revidiert: 23.02.98