123/ 106

GEMEINDE BREITENBACH

Erschliessungsplan , Baulinienplan und Strassenkategorienplan

Situation 1:2000

Genehmigungsvermerke:

Öffentliche Auflage vom 8.9. 1997 bis 10.10. 1997

Genehmigt durch den Gemeinderat am 15.12. 1997

Der Gemeindepräsident : Der Gemeindeschreiber :

Vom Regierungsrat durch Beschluss – Nr. 184 vom 25.1.1999 genehmigt

Der Staatsschreiber :

Dr. K. Schwaller

Roschenzstrasse 42
4242 Laufen
Tel 061/761 39 71
Fax 061/761 59 50

R. SCHMIDLIN
& PARTNER
Bauingenieure + Planer

Wahlenstrasse 496
4227 Büsserach
Tel 061/80 34 35
Fax 061/80 34 35

Objekt Nr.	Plan Nr.	Auftrags Nr.	Datum	Gezeichnet	Grösse	Ablage	Geändert
203 009	2	203 009	24.1.1996	GP	93/126	Cha.Est.Rol.29	

Legende :

Genehmigungsinhalt :

🟧	Sammelstrasse
🟨	Erschliessungsstrasse
▭	Trottoir
▭	Fussweg
▭	Radweg
5	Baulinienabstand in Metern
5	Strassenbreite in Metern (B=bestehend)
1.5	Trottoirbreite in Metern (B=bestehend)
5	Baulinienabstand in Metern
2	Breite Radweg in Metern (B=bestehend)
1.5	Breite Fussweg in Metern (B=bestehend)
🟦	Geplante Verkehrsmassnahme
2 2	Eingedolter Bach mit Baulinienabstand in Metern
4 4	ARA-Zuleitungskanal mit Baulinienabstand in Metern
—	Waldgrenze (gestützt auf Art. 13 des Bundesgesetzes über den Wald verbindlich festgelgt)
—	Waldabstandslinie
▨	Hecke(mit Heckenabstandslinie)
▨	Verlegbare Hecke (kann im Baugesuchsverfahren verlegt weden)
—	Gewässerabstandslinie
—	Vorbaulinie
—	Gestaltungsbaulinie

Orientierungsinhalt :

🟥	Kantonsstrasse
🟩	Geplante verkehrspolizeiliche Massnahme
∽	Wald

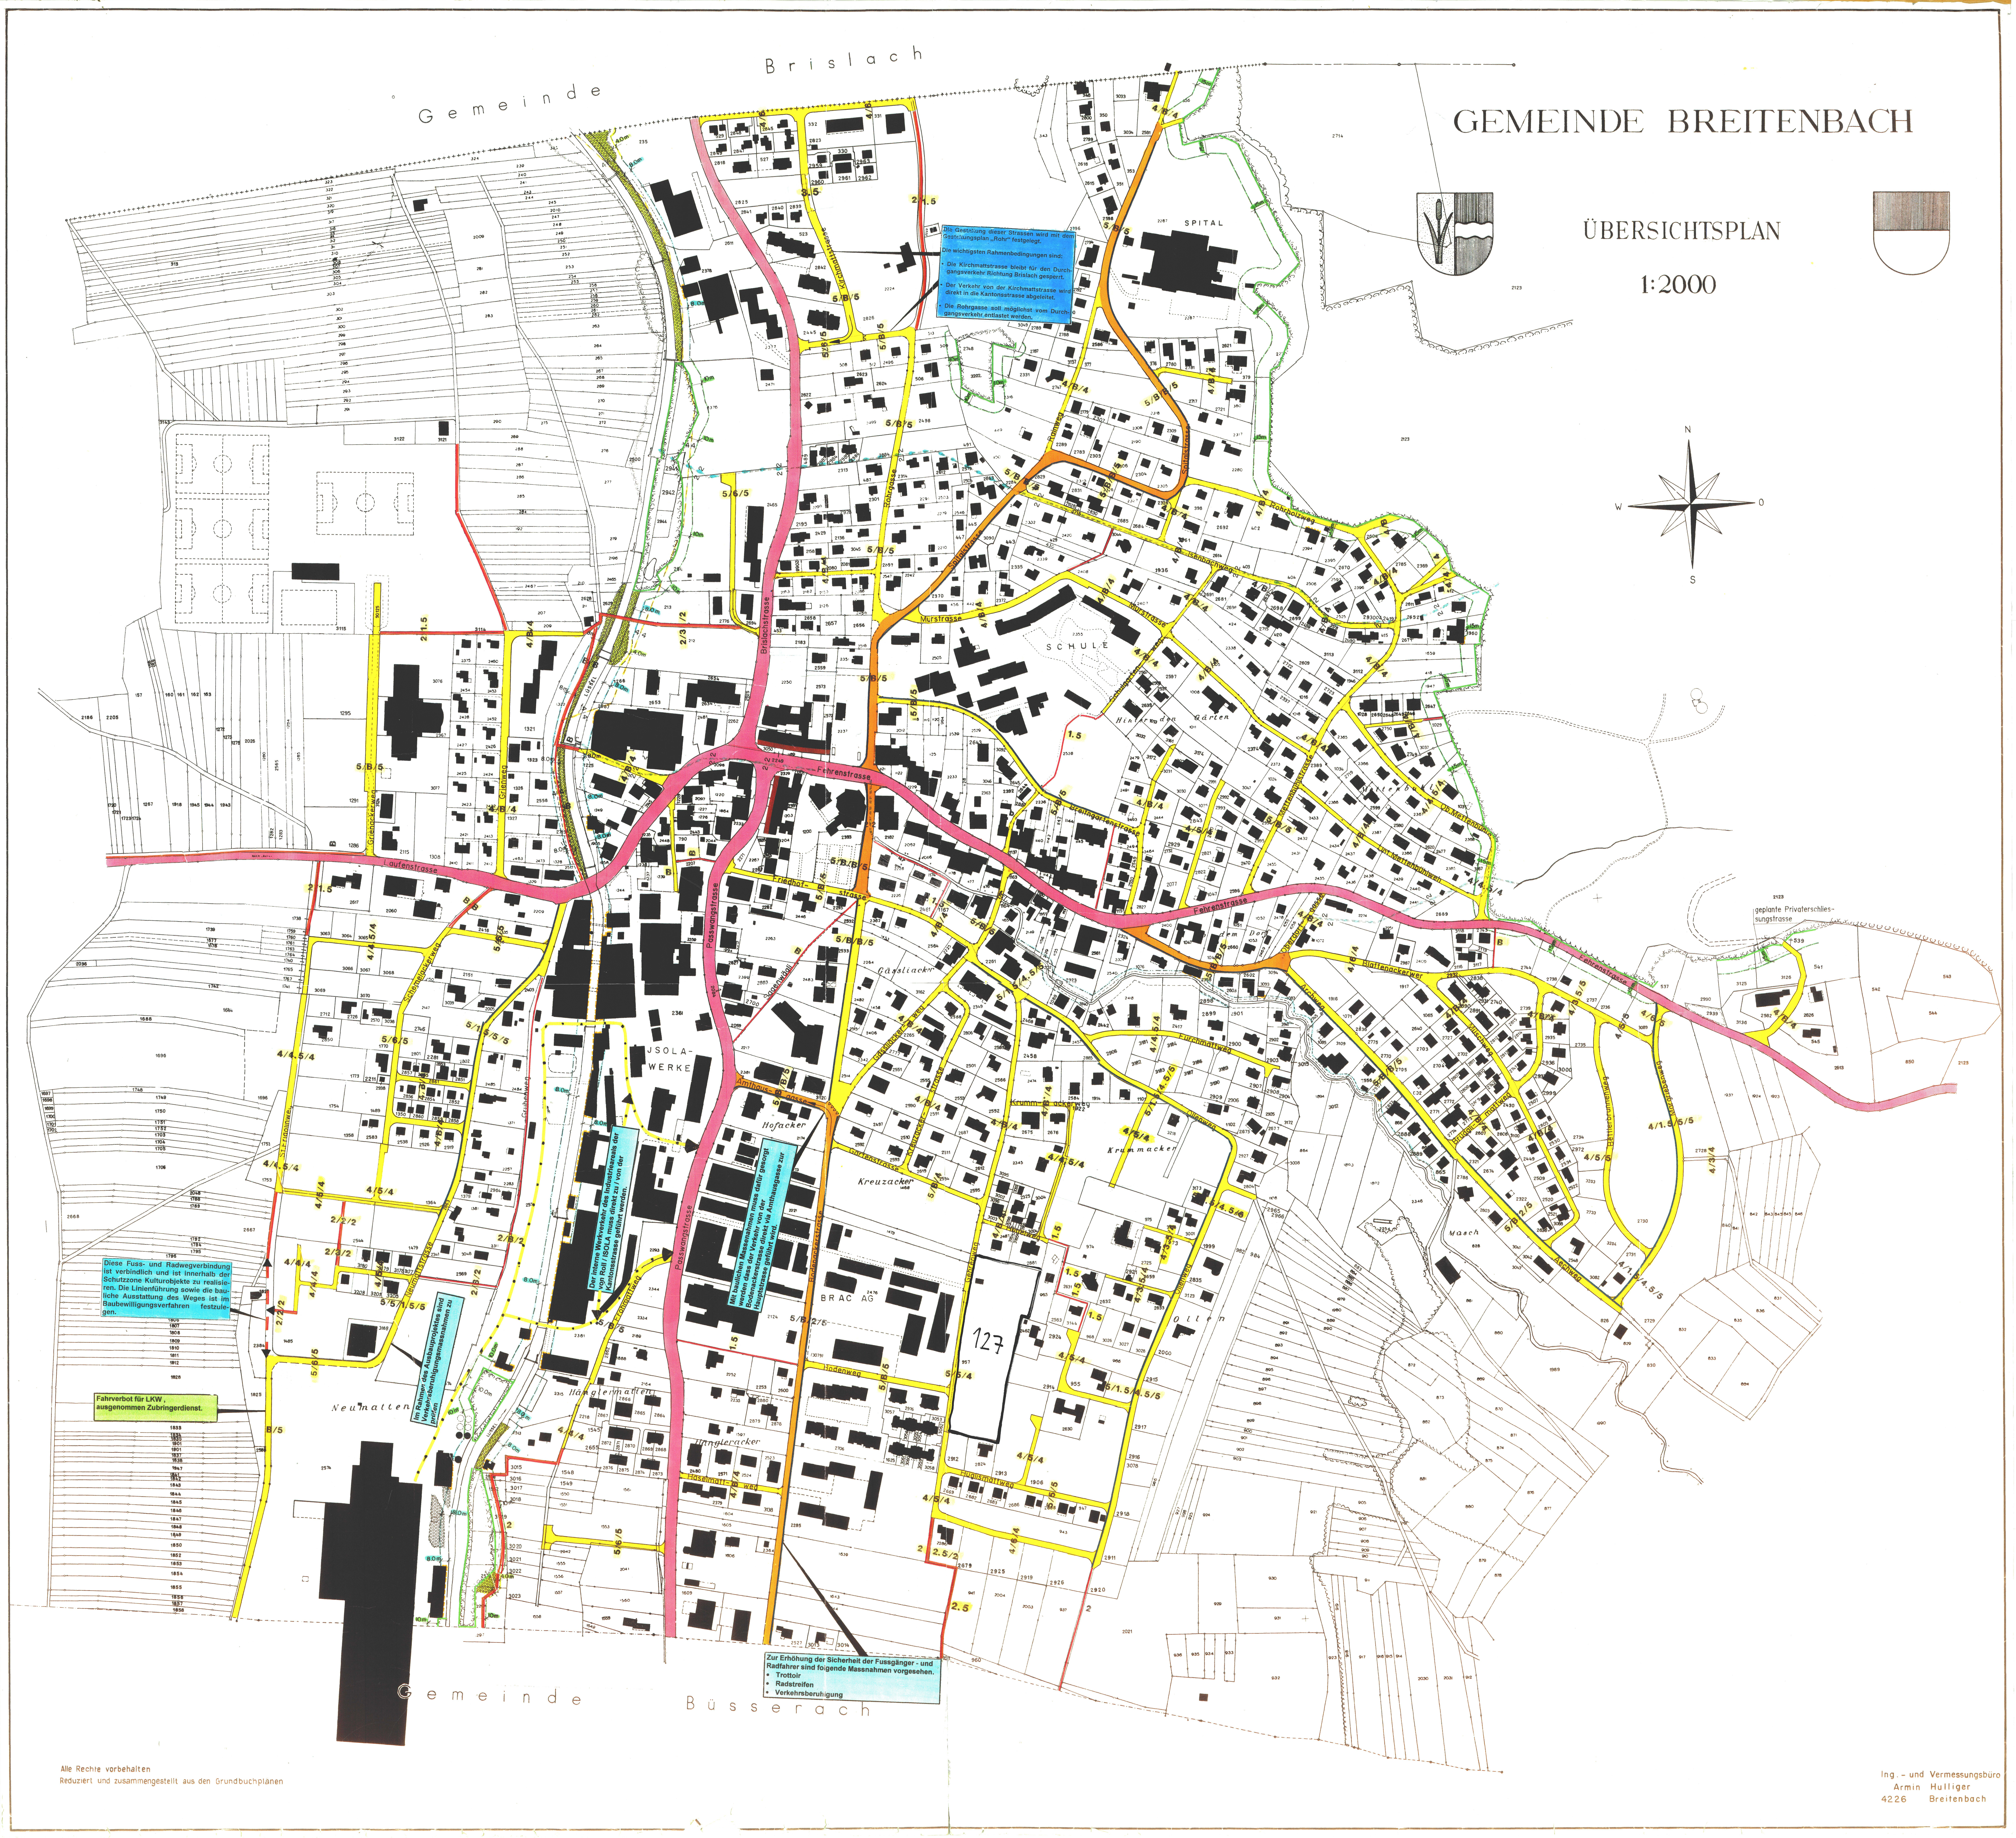
Gemeinde Brislach
SPITAL
SCHULE
JSOLA-WERKE
BRAC AG
Kirchmattstrasse
Rohrgasse
Rainweg
Spitalstrasse
Brislachstrasse
Murstrasse
Isenbachweg
Rohrholzweg
Schulgartenweg
Hinter den Gärten
Mettenbühlstrasse
Ob. Mettenbühlweg
Unt. Mettenbühlweg
Fehrenstrasse
Breitgartenstrasse
Laufenstrasse
Grienackerweg
Grienweg
Schemelackerweg
LÜSSEL
Passwangstrasse
Friedhof-strasse
Sagenwägli
Gässliacker
Gässliackerweg
Kreuzackerstrasse
Furchmattweg
Krummackerweg
Krummacker
Ollenweg
Ollen
Gartenstrasse
Kreuzacker
Hofacker
Amthausgasse
Bodenackerstrasse
Gehrenweg
Bodenweg
Hugismattweg
Häselmattweg
Hänglermatten
Hängleracker
Frohmattweg
Neumattstrasse
St. Fridolinweg
Neumatten
Oberdorfgasse
Blattenackerweg
Aechweg
Bettlerbrunnenweg
Margrebenweg
Masch
dem Dorf
127
N
W
O
S
Gemeinde Büsserach

GEMEINDE BREITENBACH

ÜBERSICHTSPLAN

1:2000

Die Gestaltung dieser Strassen wird mit dem Gestaltungsplan „Rohr" festgelegt.

Die wichtigsten Rahmenbedingungen sind:

- Die Kirchmattstrasse bleibt für den Durchgangsverkehr Richtung Brislach gesperrt.
- Der Verkehr von der Kirchmattstrasse wird direkt in die Kantonsstrasse abgeleitet.
- Die Rohrgasse soll möglichst vom Durchgangsverkehr entlastet werden.

Diese Fuss- und Radwegverbindung ist verbindlich und ist innerhalb der Schutzzone Kulturobjekte zu realisieren. Die Linienführung sowie die bauliche Ausstattung des Weges ist im Baubewilligungsverfahren festzulegen.

Fahrverbot für LKW, ausgenommen Zubringerdienst.

Im Rahmen des Ausbauprojektes sind Verkehrsberuhigungsmassnahmen zu prüfen

Der interne Werkverkehr des Industrieareals der von Roll / ISOLA muss direkt zu / von der Kantonsstrasse geführt werden.

Mit baulichen Massnahmen muss dafür gesorgt werden dass der Verkehr von der Bodenackerstrasse direkt via Amthausgasse zur Hauptstrasse geführt wird.

Zur Erhöhung der Sicherheit der Fussgänger - und Radfahrer sind folgende Massnahmen vorgesehen.

- Trottoir
- Radstreifen
- Verkehrsberuhigung

geplante Privaterschliessungsstrasse

Alle Rechte vorbehalten

Reduziert und zusammengestellt aus den Grundbuchplanen

Ing.- und Vermessungsbüro
Armin Hulliger
4226 Breitenbach