




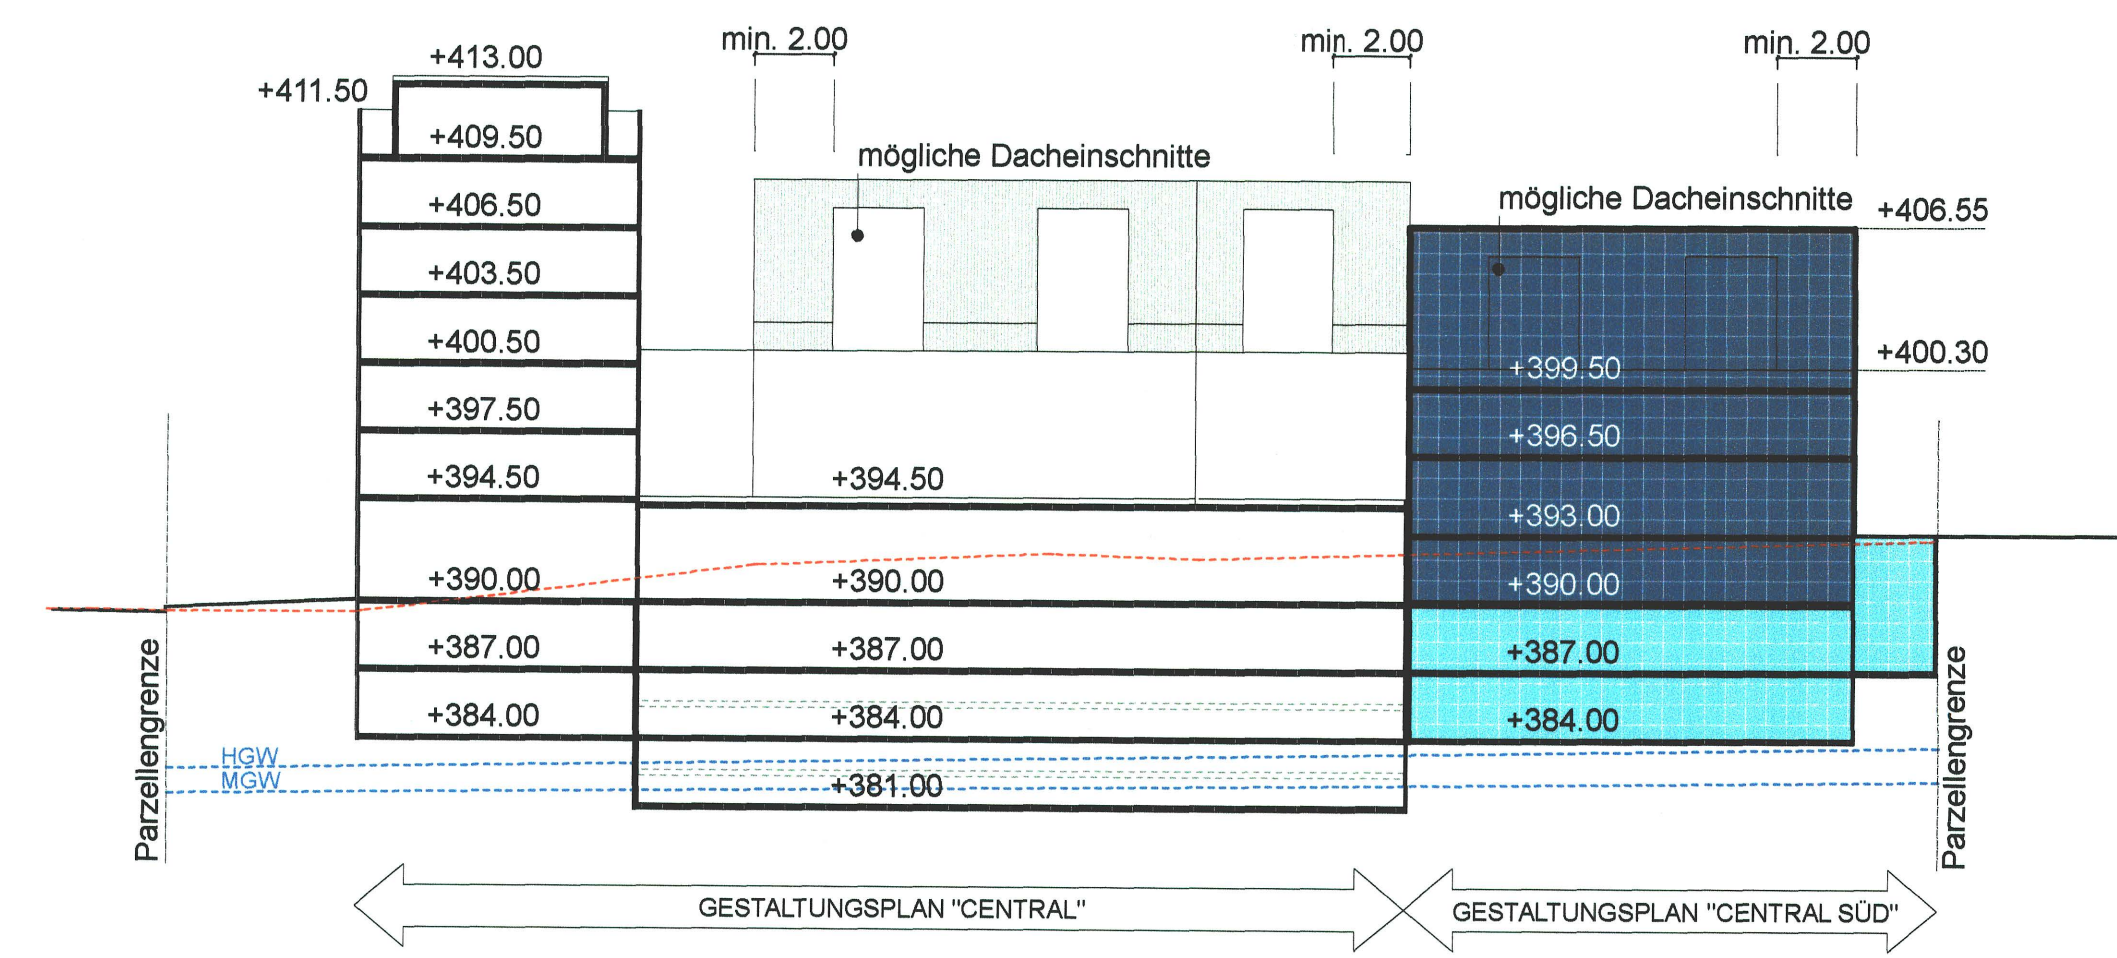

SCHNITT A'-A' 1:333

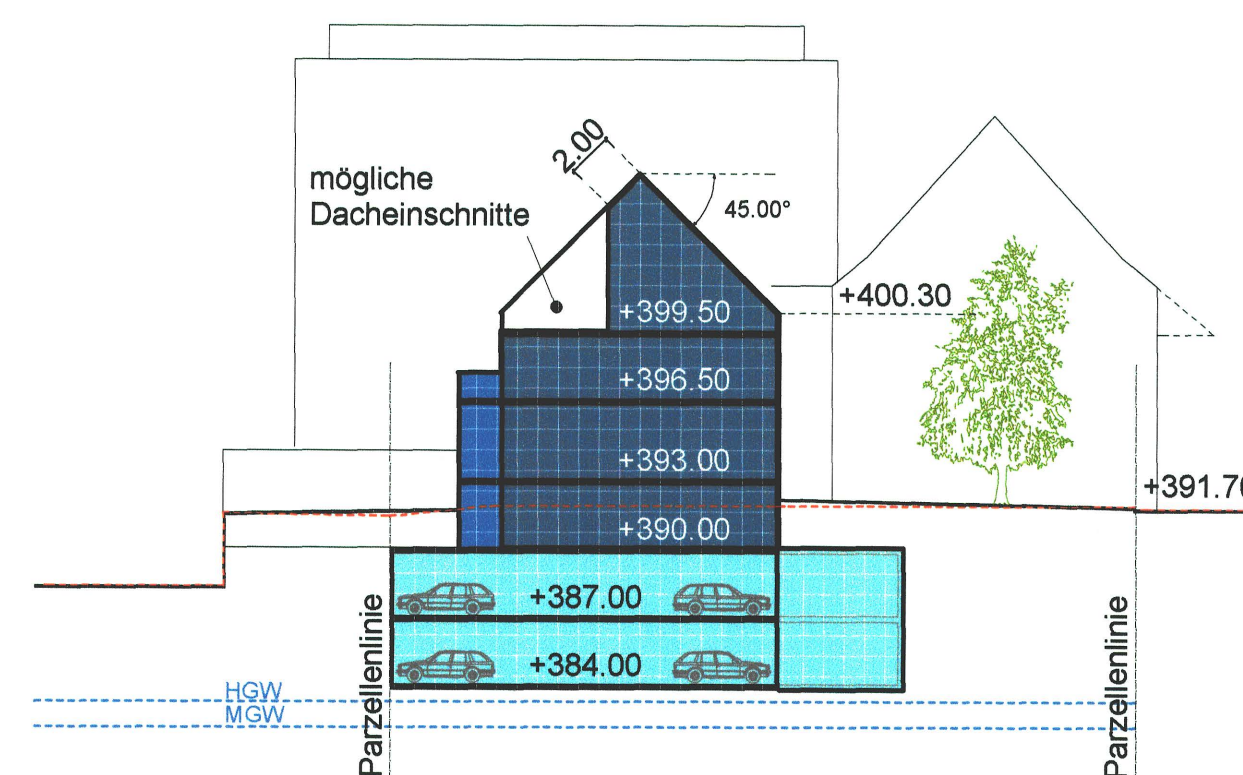

SCHNITT D-D' 1:333

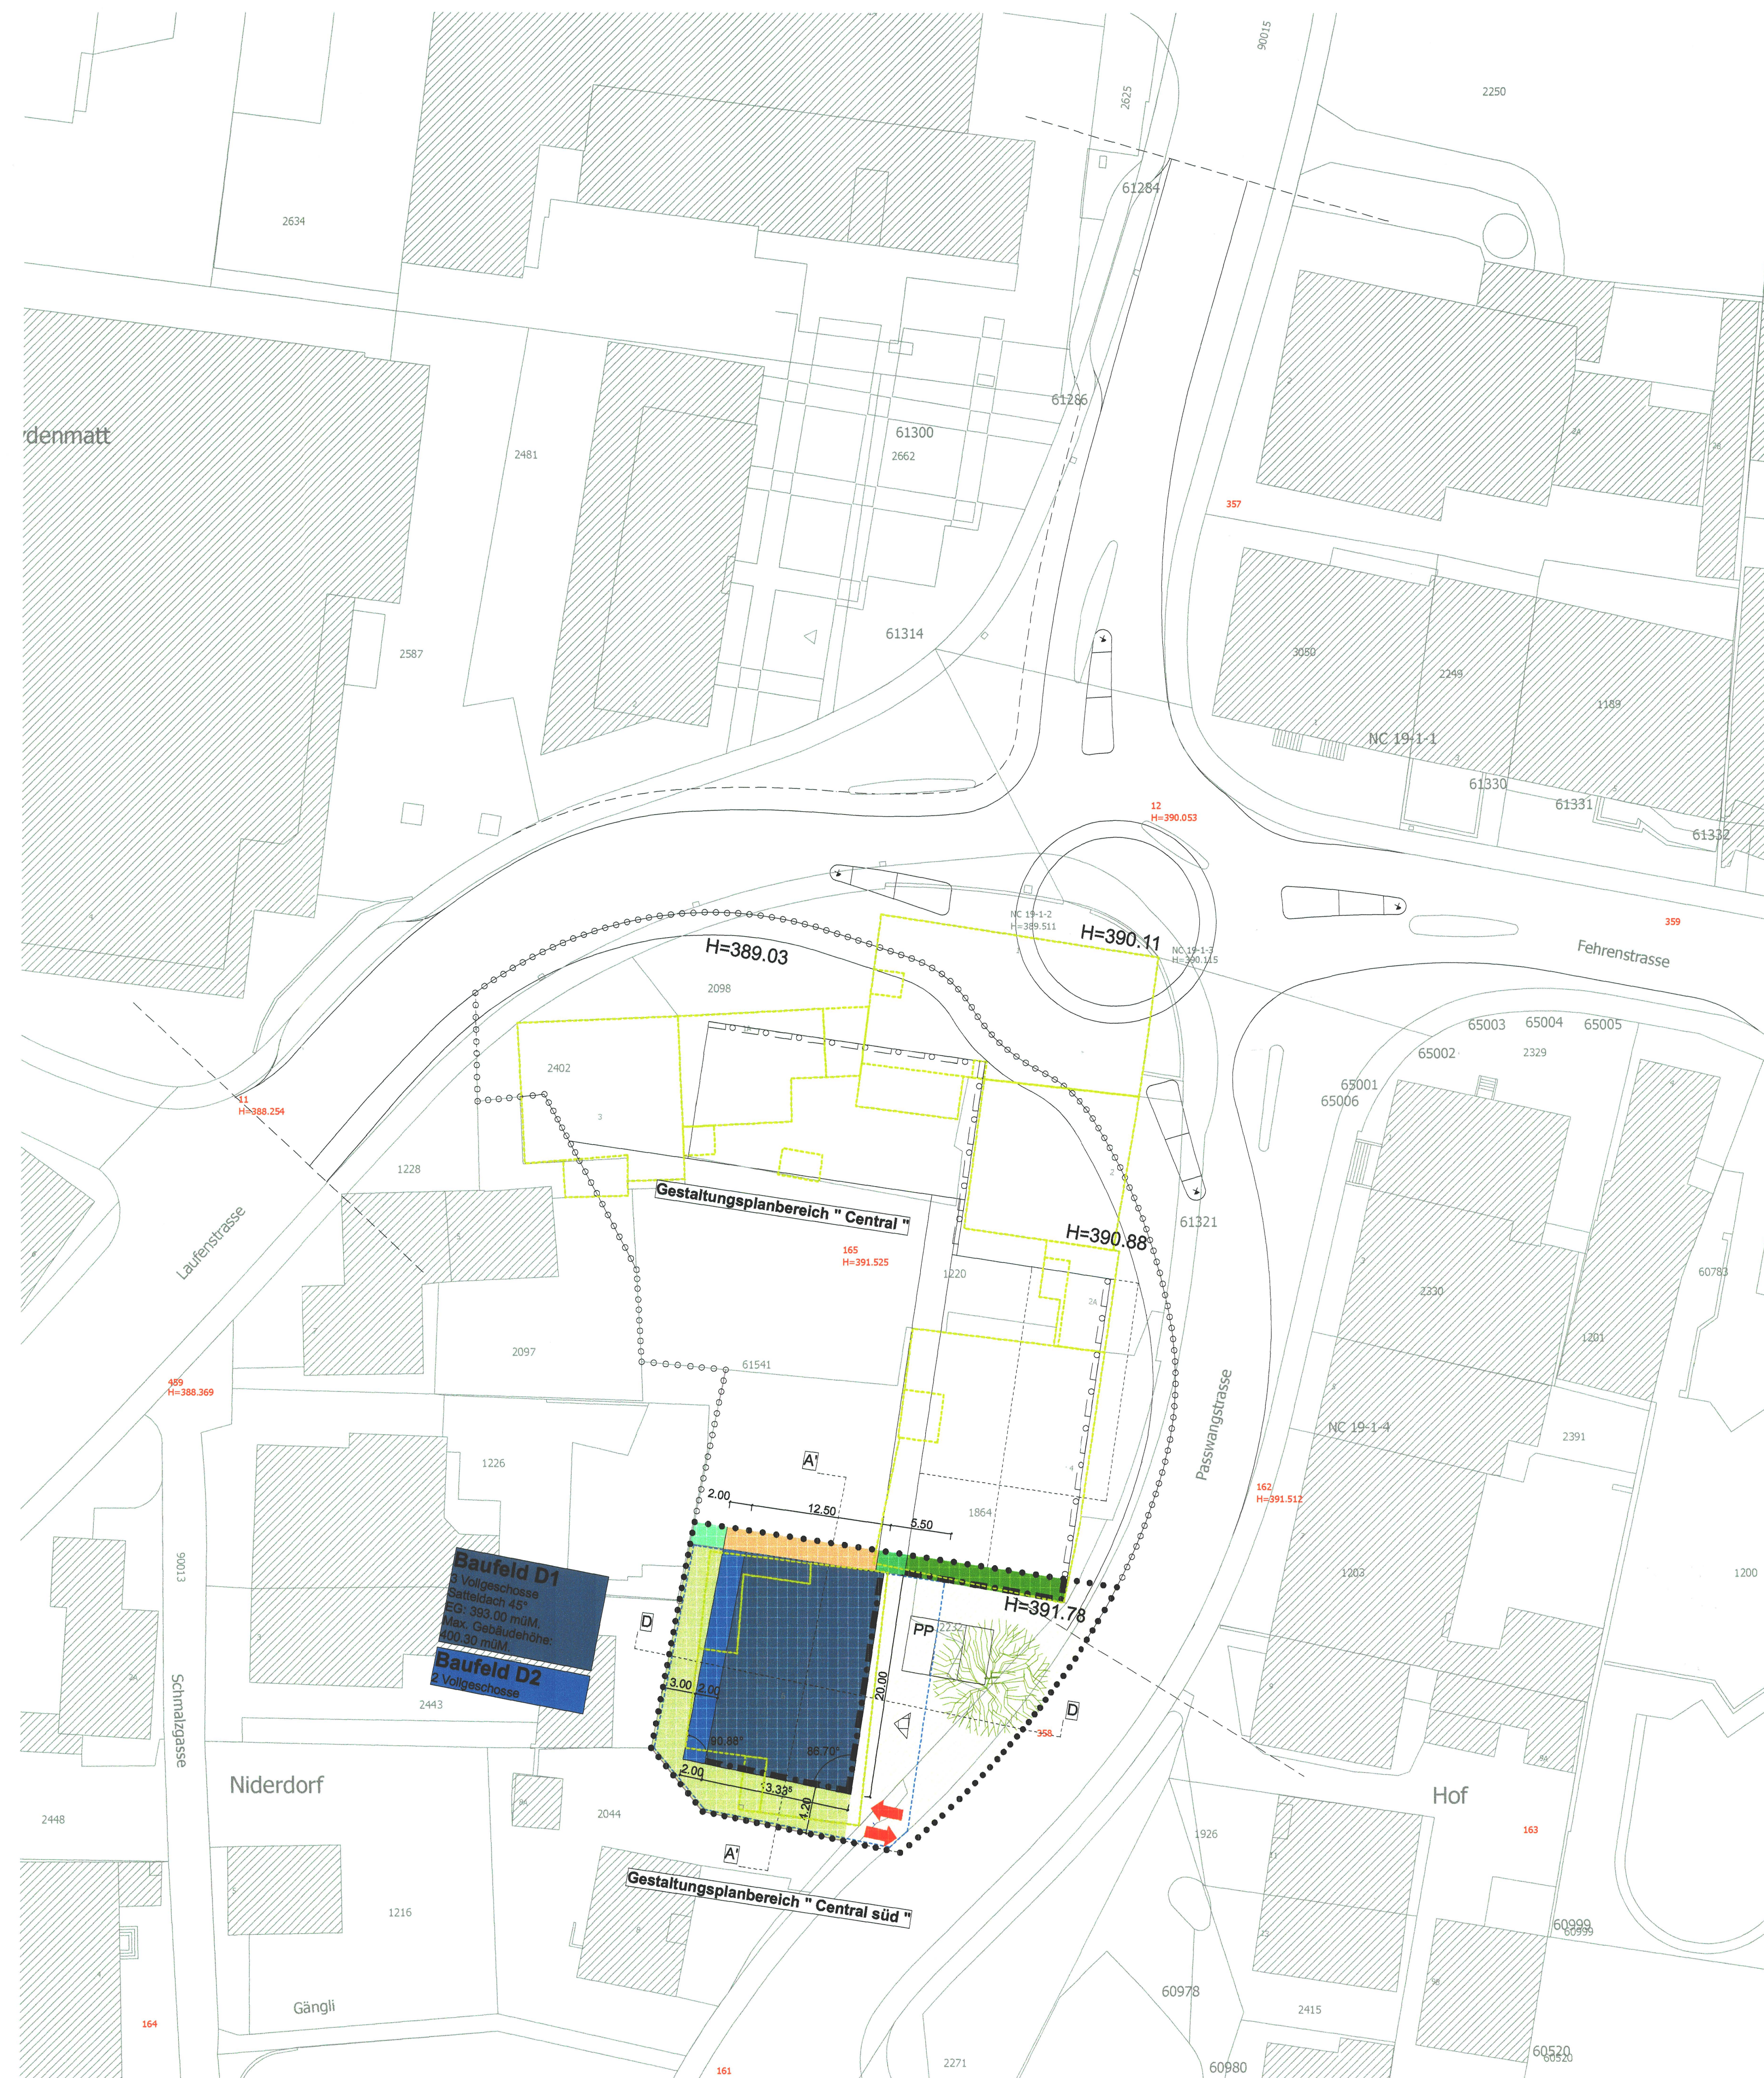

SITUATION "CENTRAL SÜD" 1:333

Genehmigungsinhalt:

..... Gestaltungsplan "Central Süd"

Bebauung:


- Baufeld D1 für Wohn-/ Dienstleistungsgebäude 3 VG
- Baufeld D1 für Wohn-/ Dienstleistungsgebäude 2 VG
- Baufeld B2 für Wohn-/ Dienstleistungsgebäude 3VG
- Baufeld B4 für Loggien/Balkone u. Lärmschutzmassnahmen
- Baufeld C für Dienstleistungsgebäude 1VG

----- Gestaltungsbaulinie

----- Abbruch

Aussenraum:

- ▽ Anlieferung / Umschlag
- Grünflächen
- Aussenraumgestaltung abgestimmt auf Gestaltung Kreisel
- privater Aussenraum

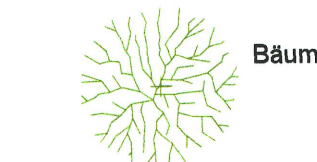

Parkierung:

- AEH
- PP oberirdisch
- Ein- u. Ausfahrt Einstellhalle

Orientierungsinhalt:

- Gestaltungsplan "Central"
- Bestehende Bauten



Gemeinde Breitenbach
Kanton Solothurn

Gestaltungsplan "Central Süd", Breitenbach

Massstab 1:333
mit Sonderbauvorschriften

Öffentliche Auflage von 5.5.06 bis 3.6.06
Vom Gemeinderat Breitenbach genehmigt mit Beschluss Nr. 12 vom 12.6.06

Der Gemeindepräsident:

P. H. B.



Der Gemeindevorsteher:

M. G. G.

Vom Regierungsrat genehmigt mit Beschluss Nr. 10.07.2006

Der Staatschreiber:

Dr. K. R. R.

Landesgenossenschaft: HELFENFINGER AG

Planergemeinschaft: SCHMIDLIN UND PARTNER

ZWIMPFER PARTNER Architekten SIA

Basel, 3. Mai 2006