




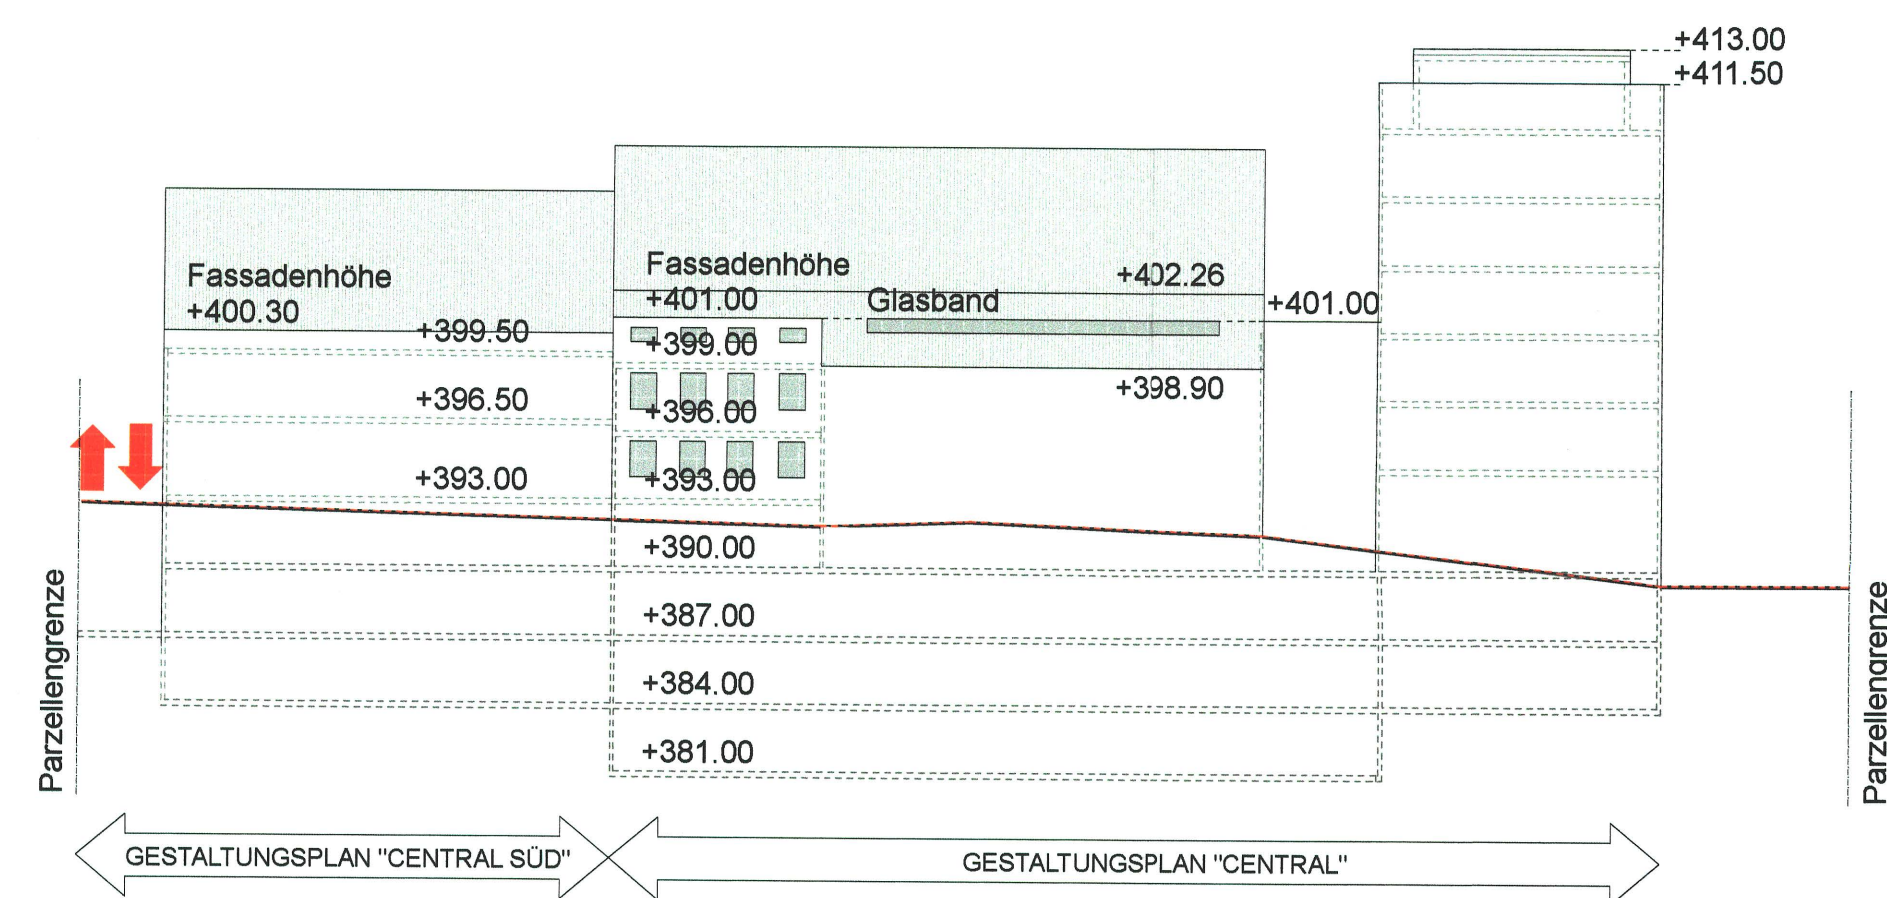


Ansicht B1 + B2 1:333

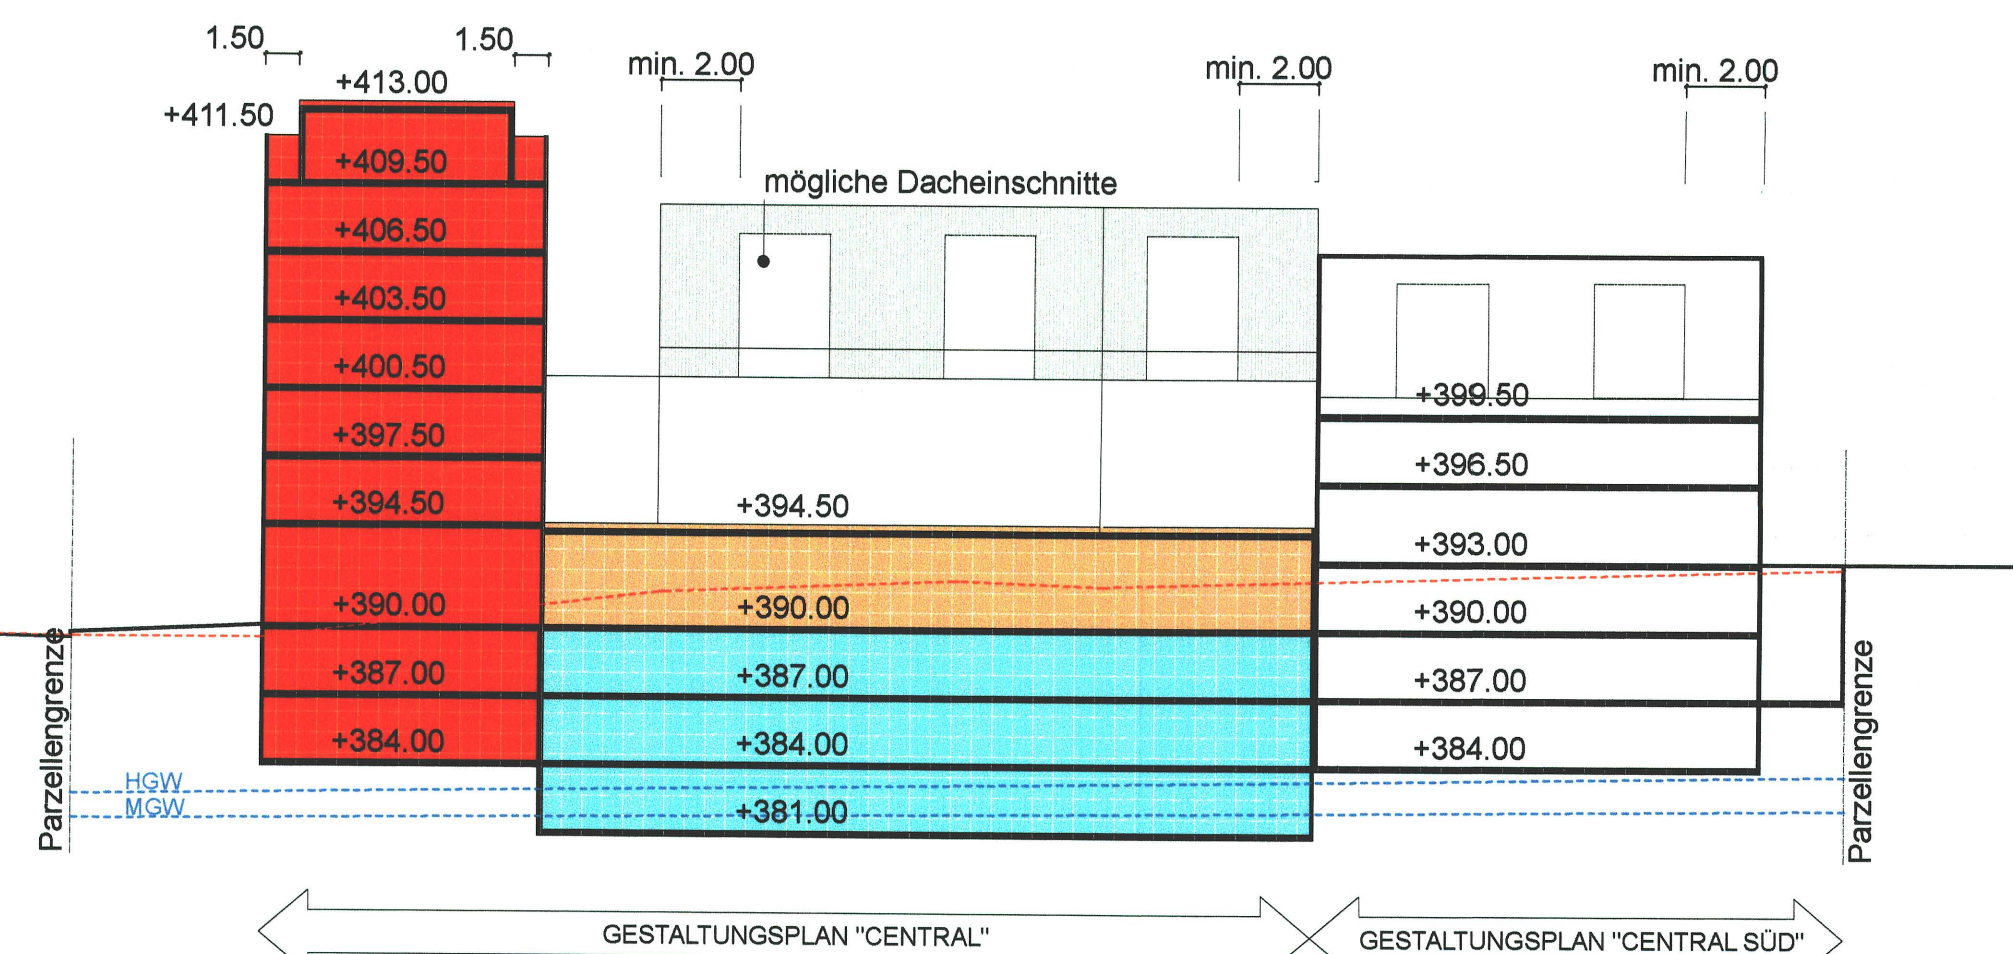


SCHNITT A-A 1:333

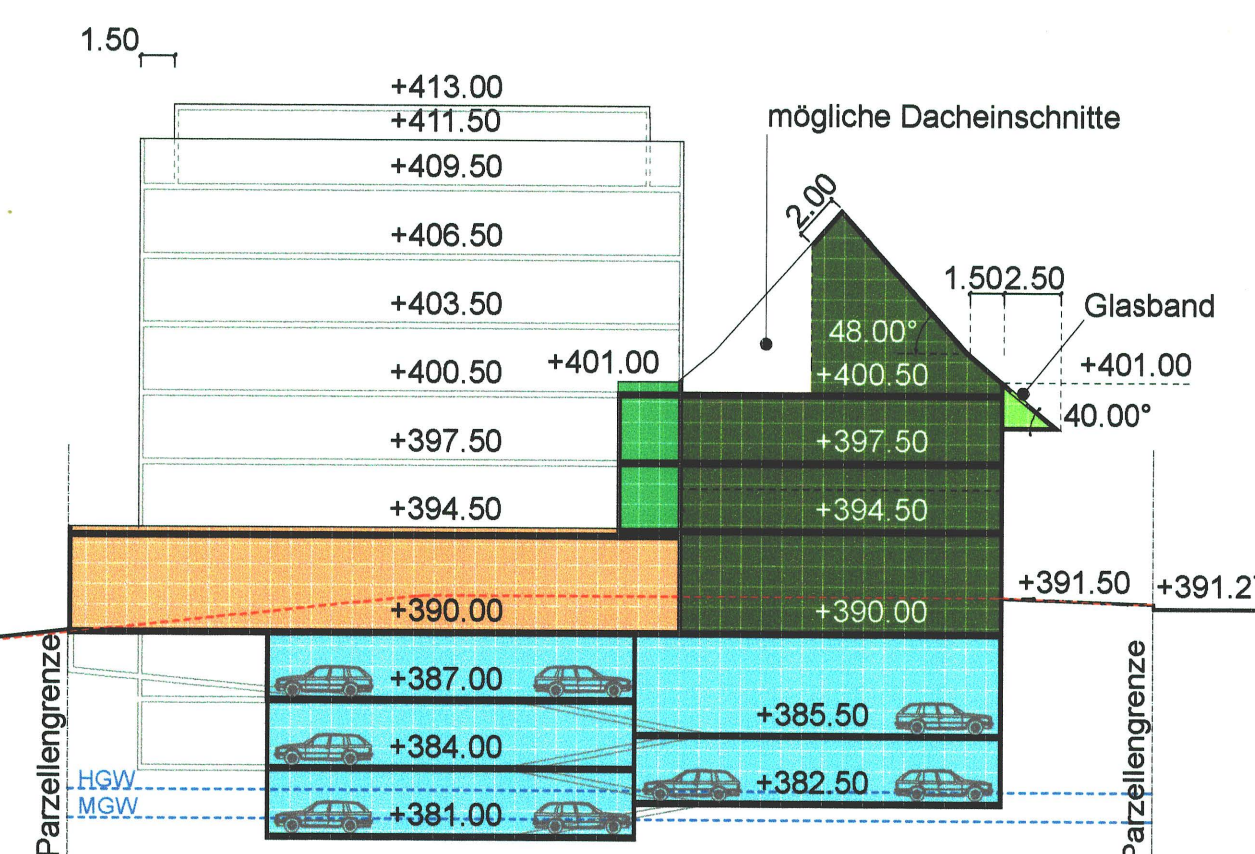

SCHNITT B-B 1:333

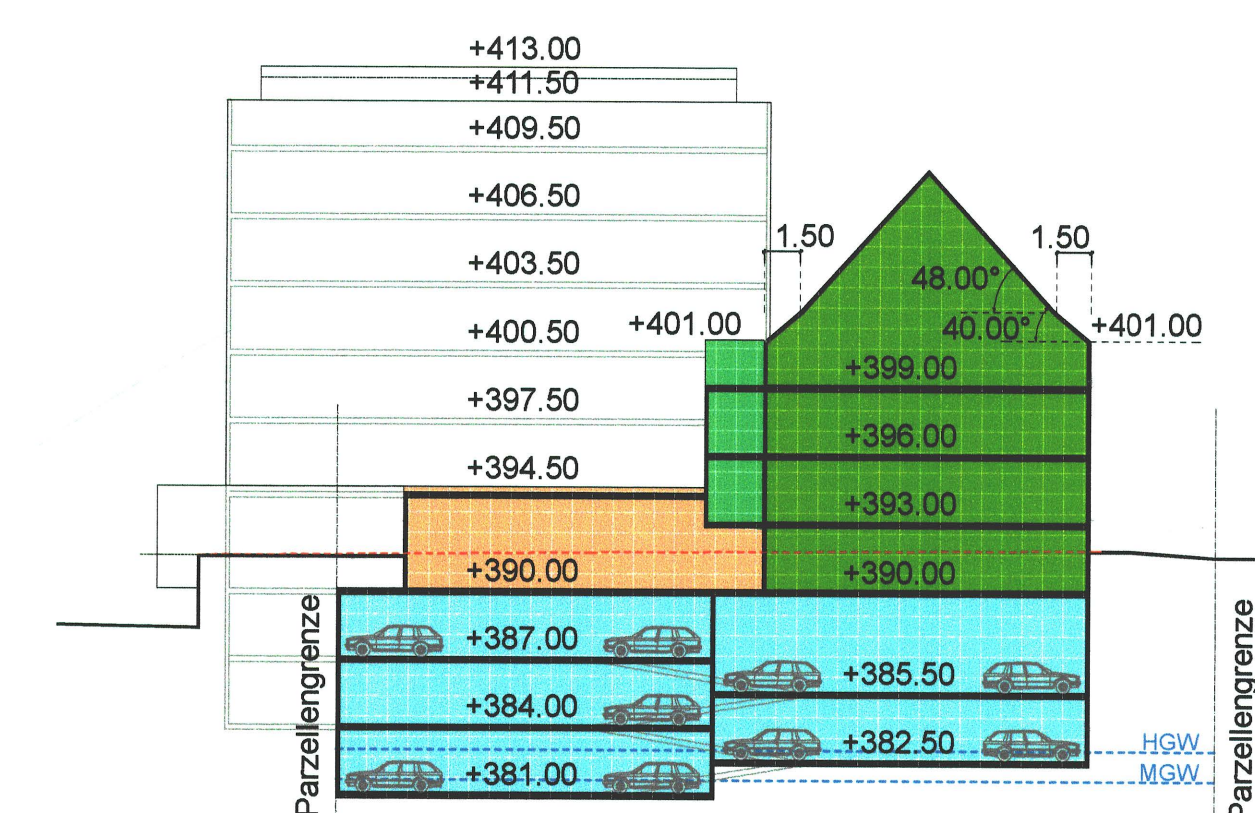

SCHNITT C-C 1:333

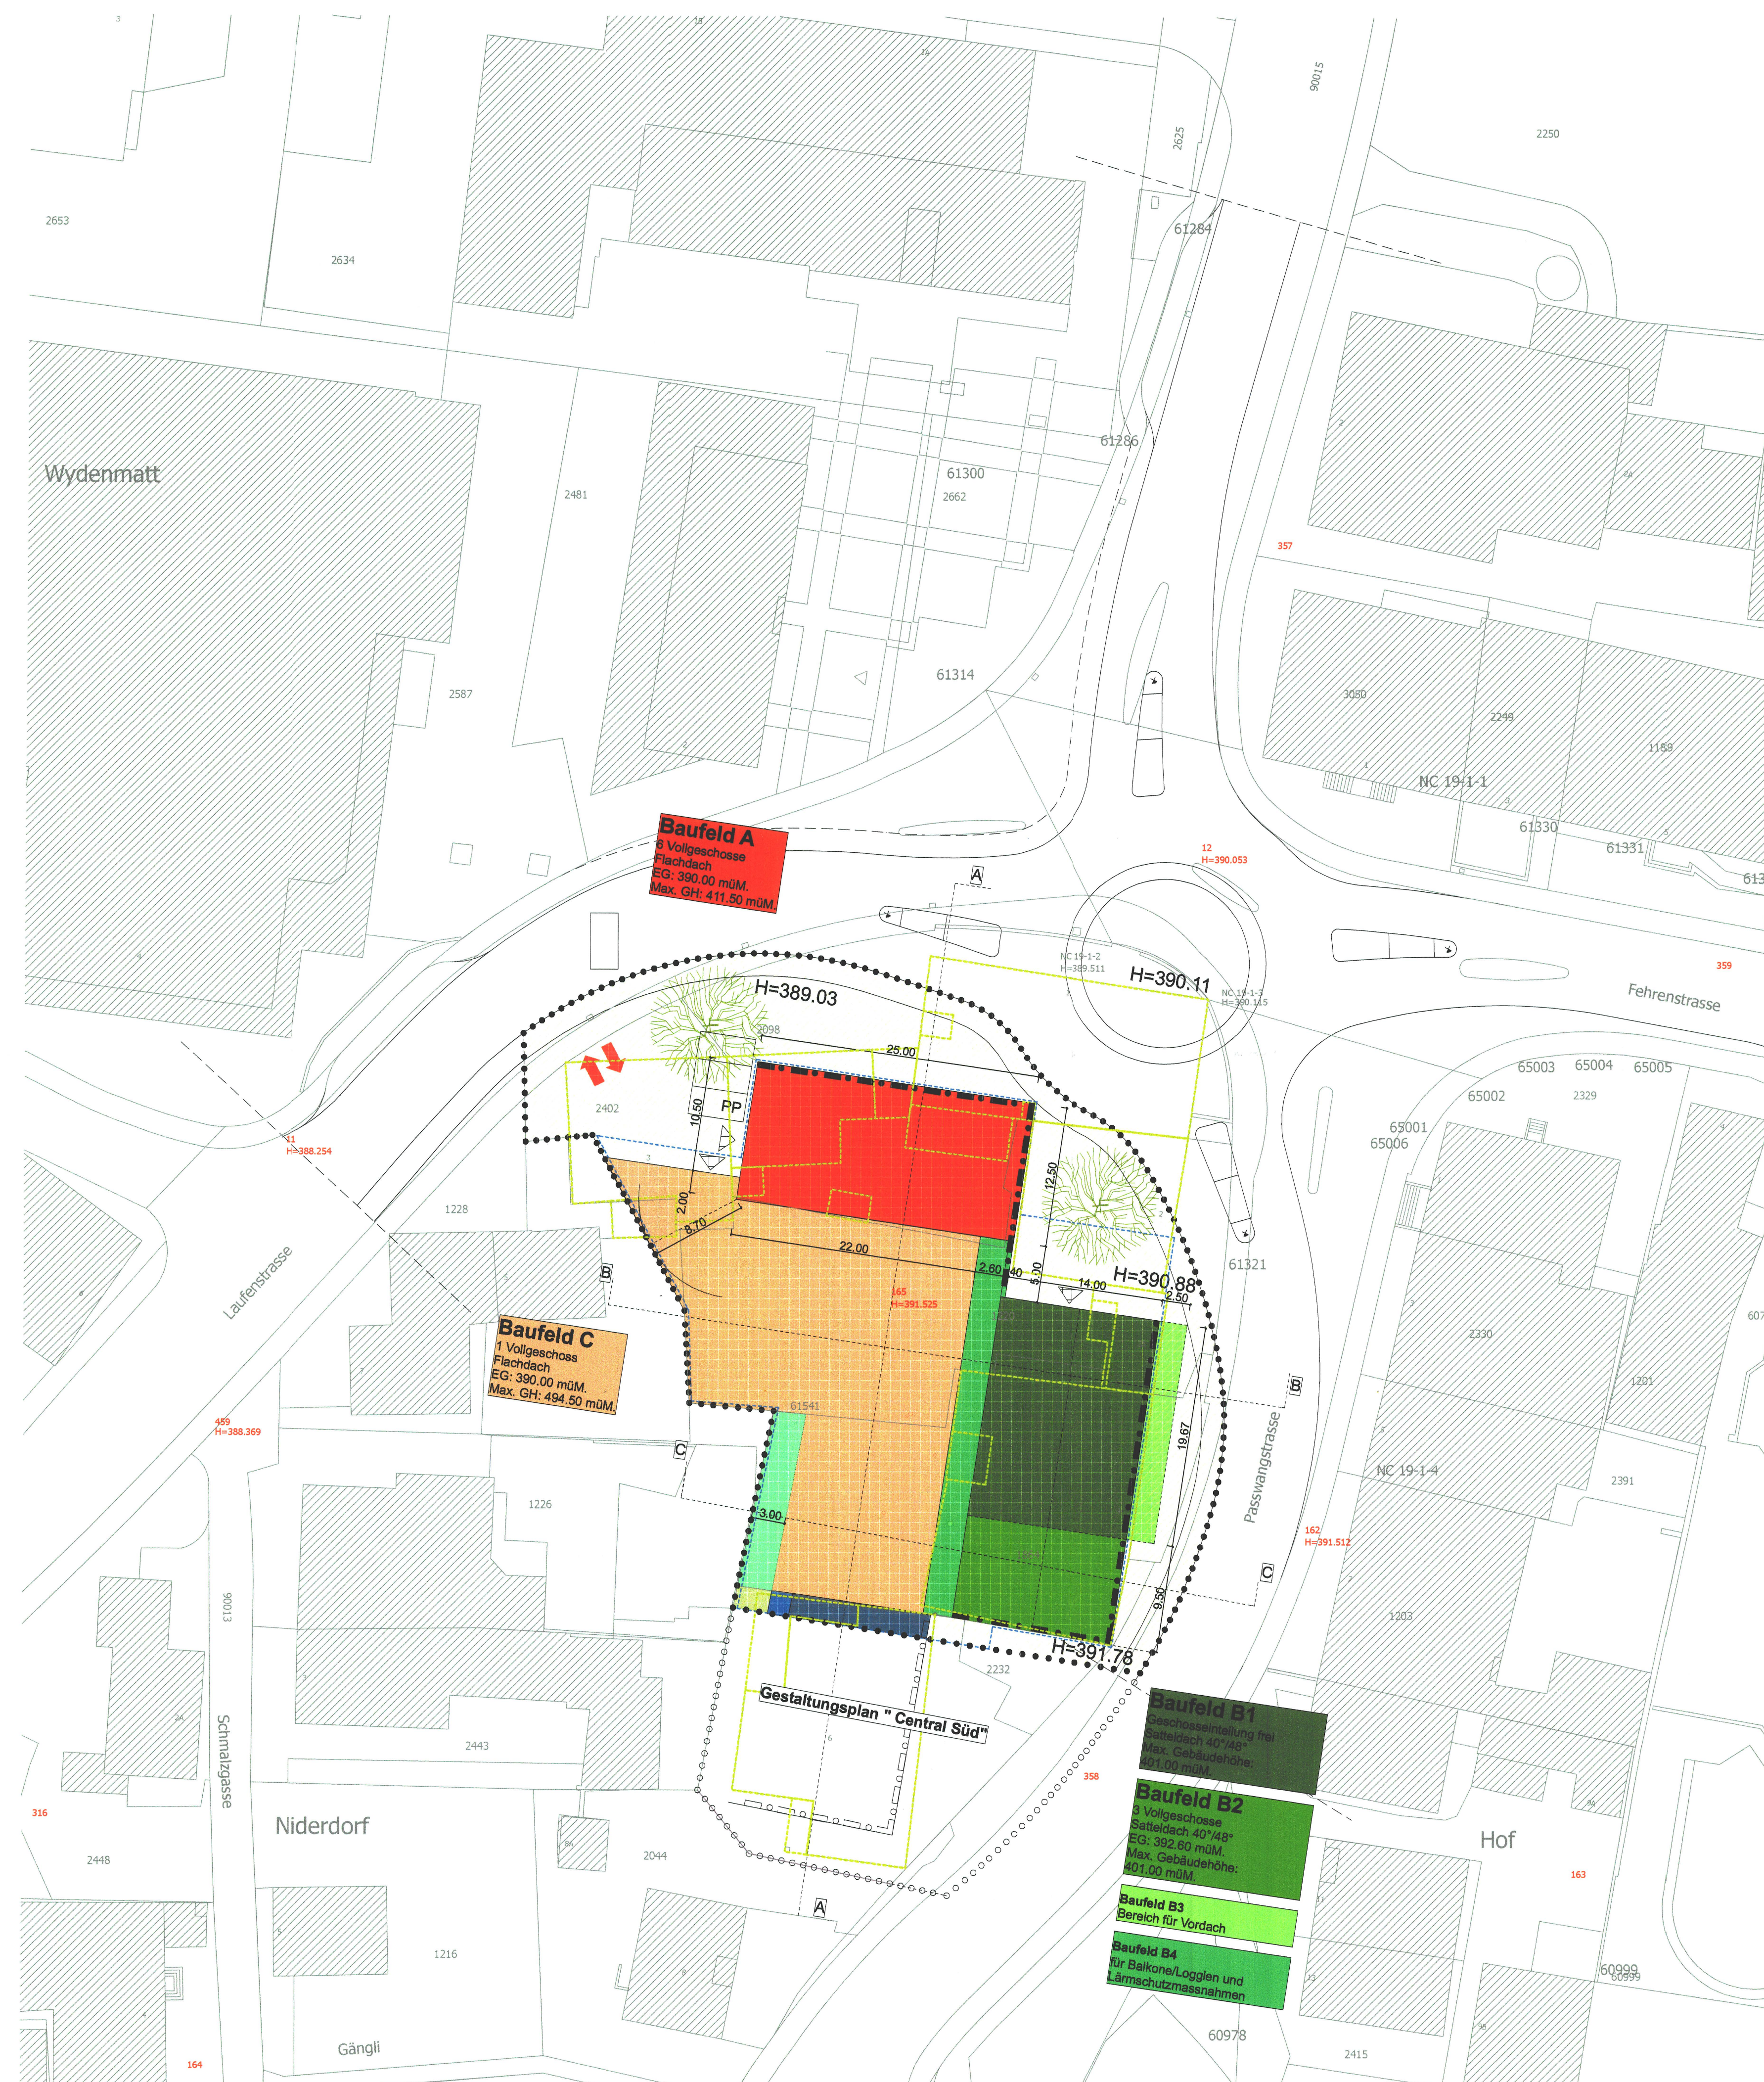

SITUATION "CENTRAL" 1:333

Legende:

..... Gestaltungsplan "Central"

Bebauung:

- Baufeld A für Wohn- / Dienstleistungsgebäude 6VG + Attika
- Baufeld B1 für Wohn- / Dienstleistungsgebäude
- Baufeld B2 für Wohn- / Dienstleistungsgebäude 3VG
- Baufeld B3 Bereich für Vordach (auskragend)
- Baufeld B4 für Loggien/Balkone u. Lärmschutzmassnahmen
- Baufeld C für Dienstleistungsgebäude 1VG
- Baufeld D1 für Wohn- / Dienstleistungsgebäude 3 VG
- Baufeld D1 für Wohn- / Dienstleistungsgebäude 2 VG

- - - - - Gestaltungsbaulinie

Abbruch

Aussenraum:

- Anlieferung / Umschlag
- Grünflächen
- Aussenraumgestaltung abgestimmt auf Gestaltung Kreisel
- privater Aussenraum



Parkierung:

- Autoeinstellhalle
- PP oberirdisch
- Ein- u. Ausfahrt Einstellhalle

Orientierungshilfe:

- Gestaltungsplan "Central" Süd
- Bestehende Bauten

Gemeinde Breitenbach
Kanton Solothurn

Gestaltungsplan "Central", Breitenbach Massstab 1:333 mit Sonderbauvorschriften

Öffentliche Auflage von 5.5.06 bis 3.6.06

Vom Gemeinderat Breitenbach genehmigt mit Beschluss Nr. 12 vom 12.6.06


Der Gemeindepräsident:



Der Gemeindevorsteher:

Vom Regierungsrat genehmigt mit Beschluss Nr. 1066/1394 vom 11.7.2006

Der Staatssekretär:

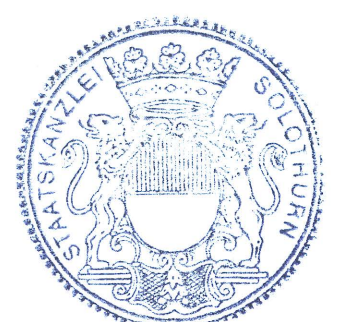

Landeigentümerin: ALBIN BORER AG

Erschwil

Planergemeinschaft: SCHMIDLIN UND PARTNER

ZWIMPFER PARTNER Architekten SIA

Basel, 3. Mai 2006