




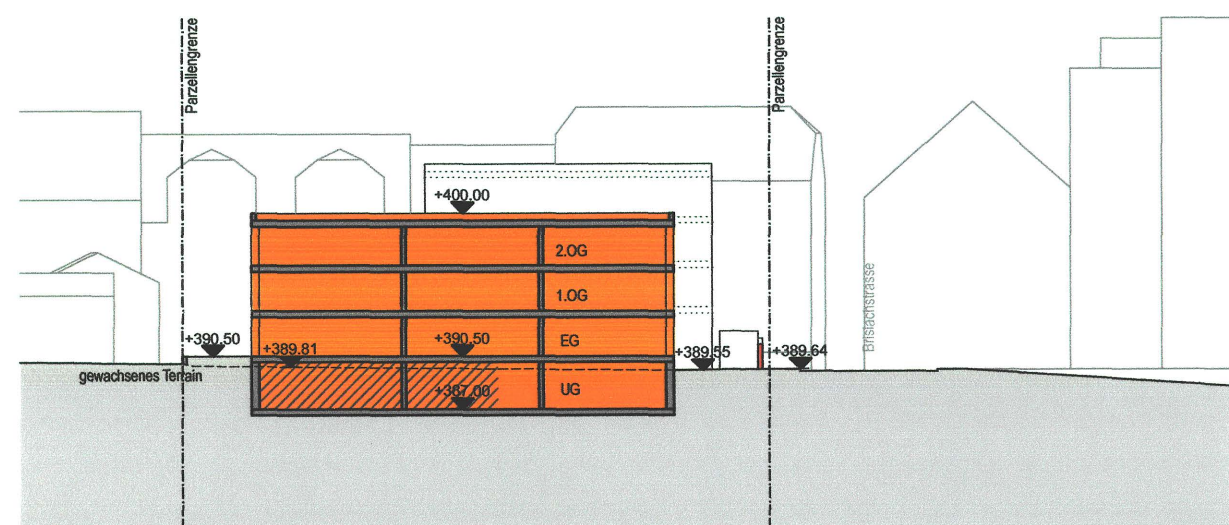


Schnitt A, 1:500

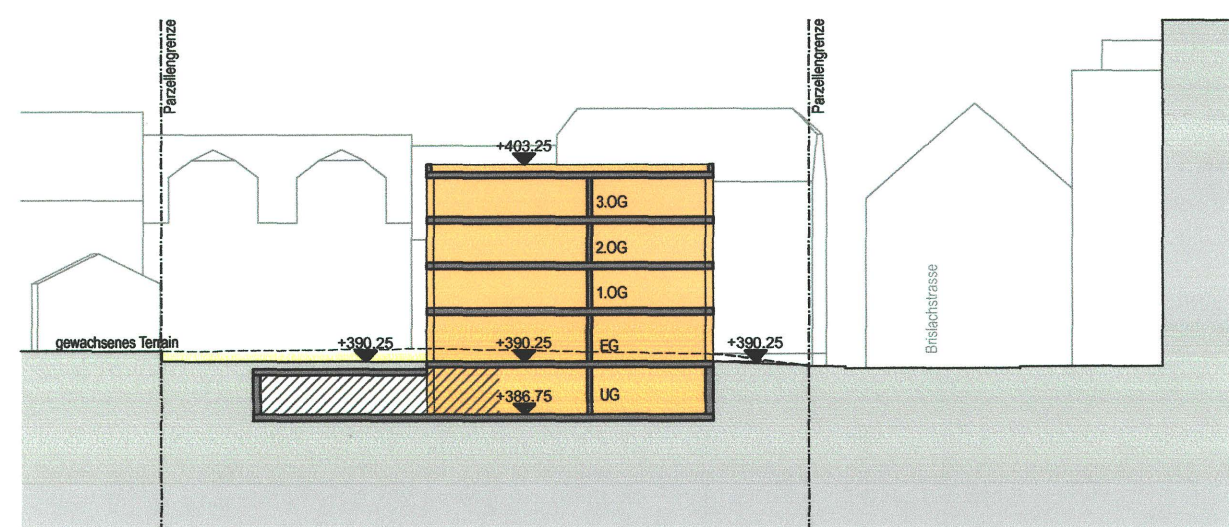

Schnitt B, 1:500

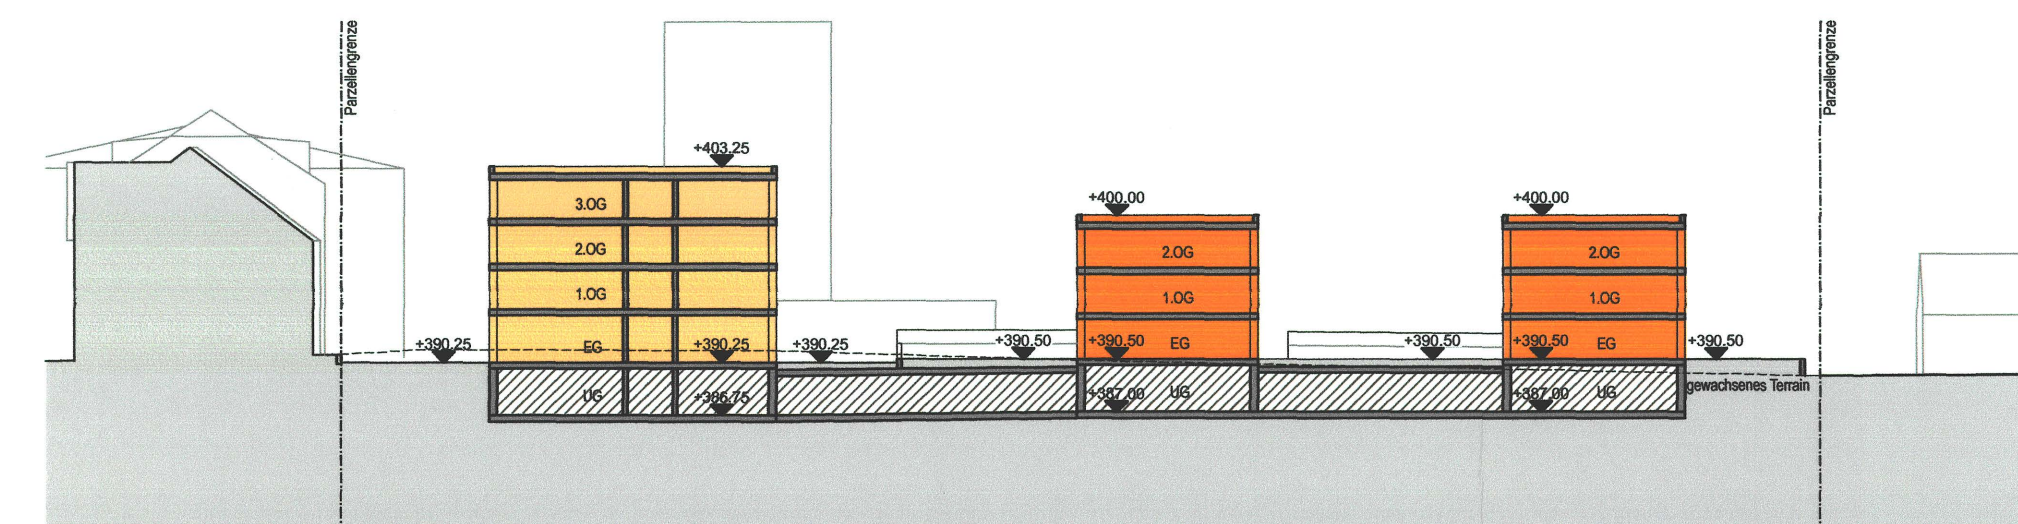

Schnitt C, 1:500

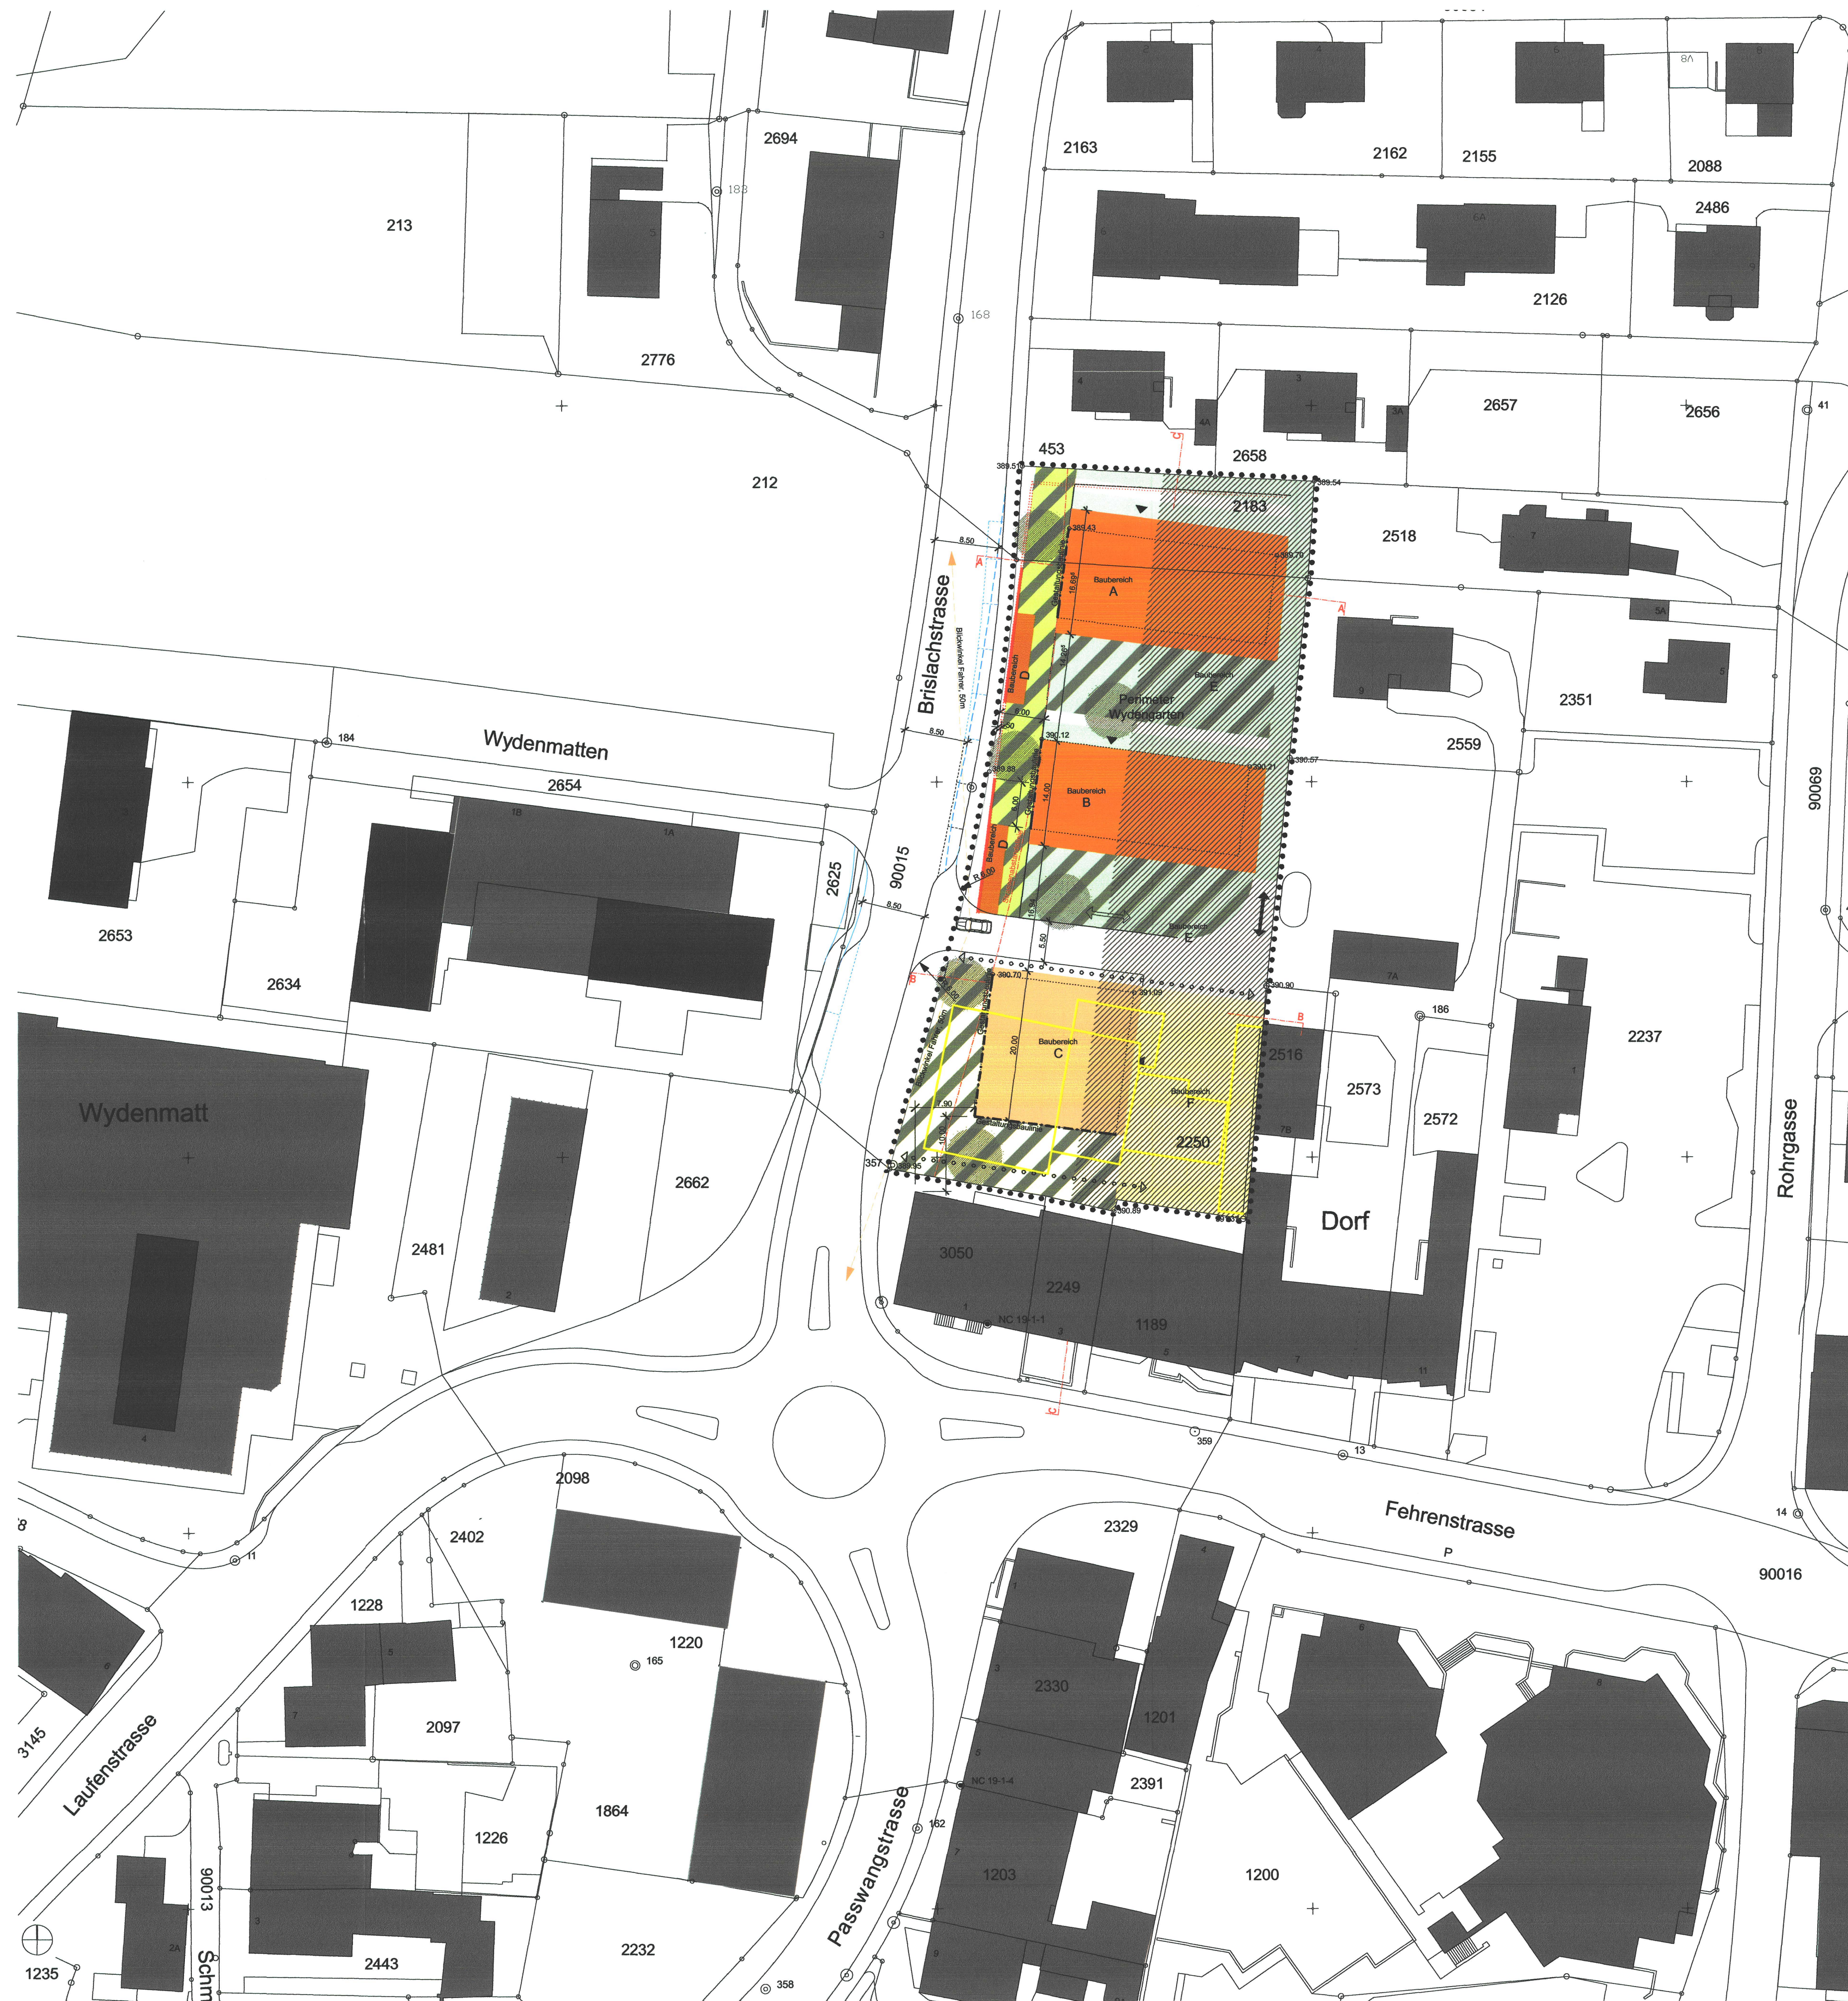

Situation 1:500

Legende

genehmigungspflichtig

- • • • • Perimeter Gestaltungsgesamtheiten
- - - - - Gestaltungsbauweise
- - - - - Abstandsfläche
- Rückbau bestehender Gebäude
- Mauer optional
- Baubereich A/B
- Baubereich C
- Baubereich D - Baubereich für Nebenbauten
- Baubereich E - Baubereich für unterirdische Parkanlagen
- Baubereich F - Bereich für oberirdisches Parken
- Öffentlicher Ausweichbereich
- Verkehrsfläche
- Mischgebäudebereich
- Freifläche für polyvalente Nutzung und Erschliessung
- Freifläche für allgemeine Nutzung

genehmigungspflichtig

- Ein- und Ausfahrt
- optionale Ein- und Ausfahrt
- Öffentlicher Fussweg
- Höhe genehmigtes Terrain in m ü. M.
- aufzufüllende, bestehende Parkflächen
- Änderung des bestehenden Strassenverkehrs bei Verknüpfung des Strassenraums
- bestehende Parkflächen, bei Strassenverknüpfung aufzufüllen
- 8.5 m Abstand zum gegenüberliegenden Fahrbahnrand

Orientierungshilfen / optional

- Eingang
- Teilplanung - Informationen ohne Rechtsgültigkeit
- Teilplanung - Informationen ohne Rechtsgültigkeit
- Baum



Gemeinde Breitenbach
Kanton Solothurn

Gestaltungsplan "Wydengarten", Breitenbach Massstab 1:500 mit Sonderbauvorschriften

Öffentliche Auflage vom 18.6.09 bis 17.7.09
Vom Gemeinderat Breitenbach genehmigt mit Beschluss Nr. 153 vom 15.6.09

Der Gemeindepräsident:

[Signature]



Der Gemeindevorsteher:

[Signature]

Vom Regierungsrat genehmigt mit Beschluss Nr. 1331 vom 20.10.09

Der Staatsschreiber:

[Signature]



Landeigentümerin: Erbgemeinschaft Josef Ackermann

Breitenbach,

Architekt: Z WIMPFER PARTNER Architekten SIA

Basel, 14. Januar 2009
revidiert: 12. Mai 2009