123/126

Einwohnergemeinde Breitenbach Kanton Solothurn

TEILZONEN - GESTALTUNGSPLAN "ROHR"1:500 TEIL "NORD"

mit Sonderbauvorschriften

Kartenausschnitt

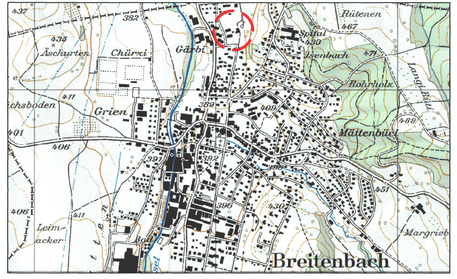

Öffentliche Auflage vom: 13.10.2011 bis: 11.11.2011

Beschlossen vom Gemeinderat am: 09.01.2012

Der Gemeindepräsident:

Der Gemeindeschreiber:

Genehmigt vom Regierungsrat mit RRB Nr. 467 vom: 6.3.12

Der Staatsschreiber:

Publiziert im Amtblatt Nr. 10 vom: 9.3.12

Planverfasser	Burkhalter Architekten AG
	Markus Burkhalter Dipl Arch ETH/SIA
	Talgut-Zentrum 25
	CH-3063 Ittigen/Bern
	Tel. 031 925 84 84 Fax 031 925 84 85

Plan Nr. 367.1 Format 40/100 Mst 1:500 Datum 04.08.2011

Legende zum Gestaltungsplan

Genehmigungsinhalt

- Geltungsbereich
- Baubereich für unterirdische Bauten
- Attika
- Öffentliches Trottoir + öffentliche Strasse
- Strassenbaulinie
- Privater Fussgänger- und Fahrbereich
- Öffentlicher Fuss- und Radweg
- Baubereich für Wohnbauten 2-geschossig mit Attika
- Grünflächen
- Spielplatz
- Oberirdische Parkfelder
- Hochstämmige Bäume
- 384.00 Approximative Umgebungskoten auf der Grundlage des Höhenkurvenplanes ermittelt
- C Containerabstellplatz

Orientierungsinhalt

- Bestehende Sauber- und Schmutzwasserleitungen
- V Λ Bestehende Ein-Ausfahrt in Einstellhalle

N
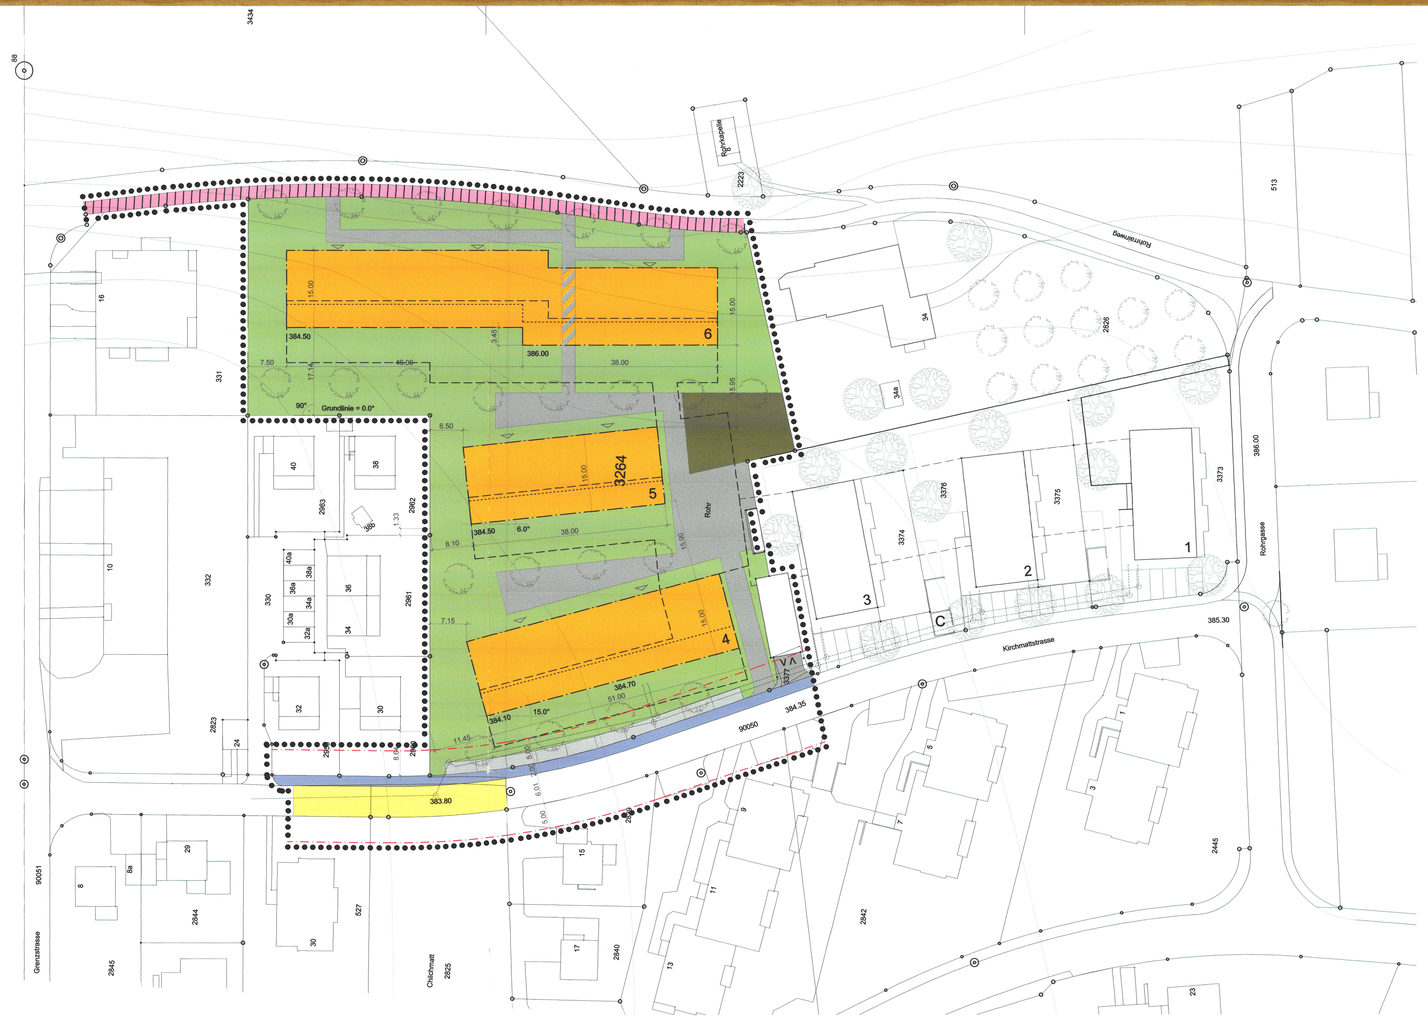
2 10 20 30 m