

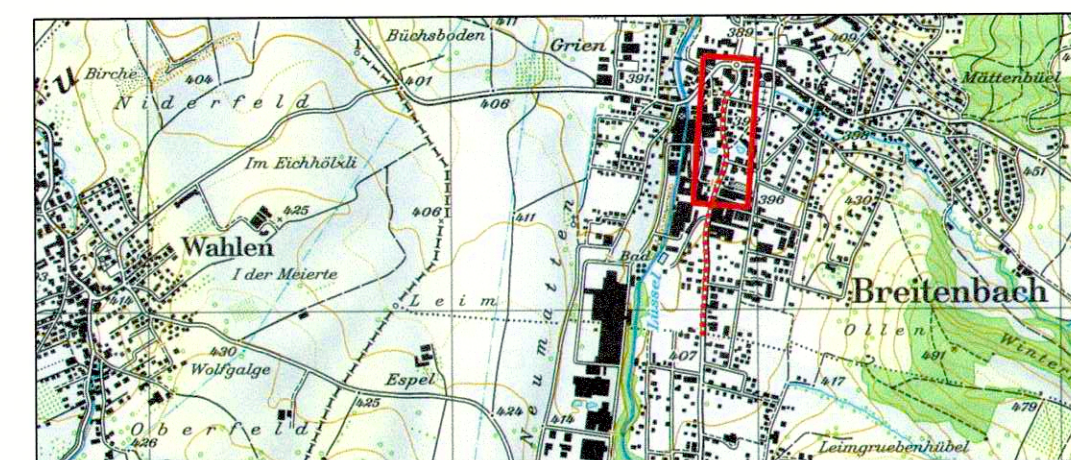
Gemeinde Breitenbach

Strasse Passwangstrasse

Abschnitt Gemeindegrenze Süd bis Kreisel Zentrum
Teil 2: Feuerwehr bis Kreisel Zentrum

Projekt Strassenumgestaltung Vom Regierungsrat durch heutigen

Beschluss Nr. 1612 genehmigt.

Projektphase Auflageprojekt Solothurn, 8.11. 2021
Staatsschreiber:Inhalt Erschliessungsplan
Situation 1:500

				Dok.-Nr.	10058_D_310.2		
				Format	30 / 147		
					Kürzel	Datum	
Achs-Nr.				7500	Erstellt	md	15.10.2020
Bezugspunkt (BP)				250 + 100 m bis 260 + 030 m	Geprüft	dä	15.10.2020
					Freigabe	dä	15.10.2020
Achs-Nr.							
Bezugspunkt (BP)							
Objekt-Nr. KB							
Projekt-Nr.				2TK.00561	Revidiert Index A		
					Geprüft		
					Freigabe		

Amt für Verkehr und Tiefbau
Rüthof, Werkhofstrasse 65, 4509 Solothurn
Telefon 032 627 26 33
E-Mail avt@bd.so.ch / www.avt.so.ch

KONTEXTPLAN

Info@kontextplan.ch
www.kontextplan.ch
CH-3011 Bern
Käfiggässchen 10
T +41 (0)31 544 22 55
CH-4500 Solothurn
Biberstrasse 24
T +41 (0)32 626 59 26
CH-8002 Zürich
Seestrasse 41a
T +41 (0)43 544 05 55

KANTON solothurn

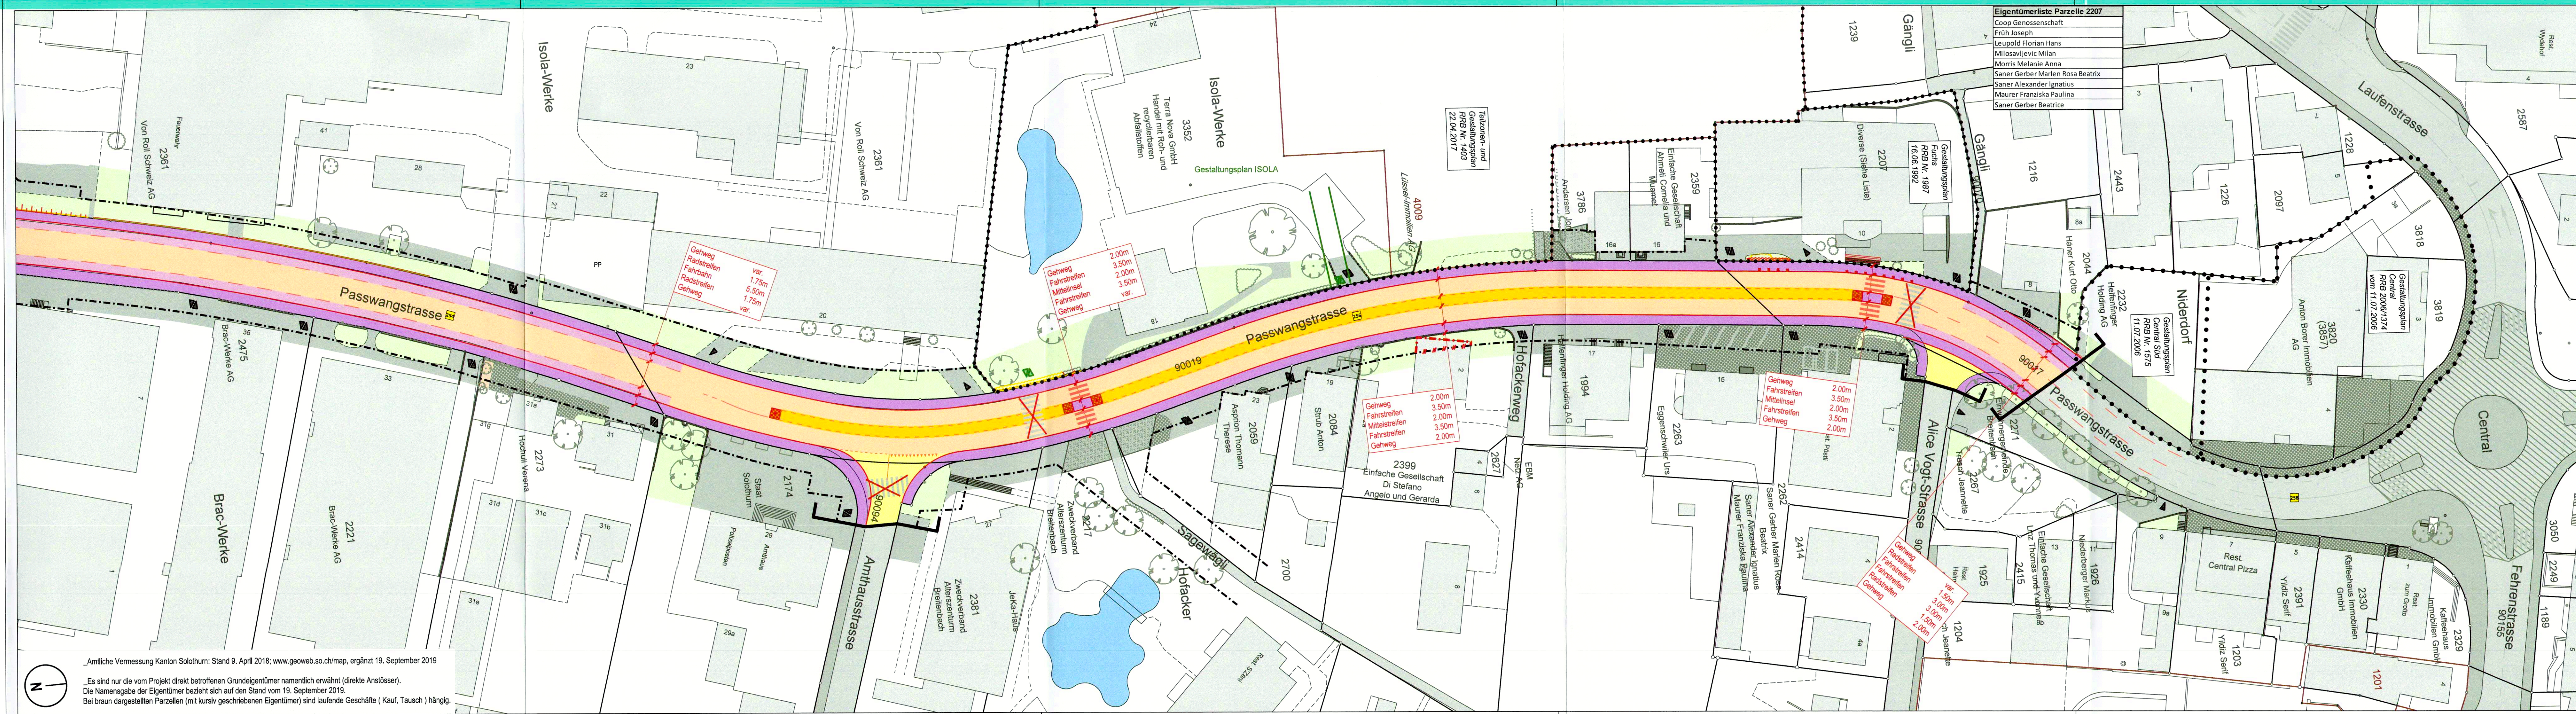


Genehmigungsinhalt

- Fahrbahn Kantonsstrasse
- Fahrbahn Gemeindestrasse
- Gehweg
- Mittelbereich
- Radstreifen
- Bushaltestelle
- Ein- / Ausfahrt neu
- Ein- / Ausfahrt aufheben
- Geltungsbereich Erschliessungsplan
- Mauer Abbruch
- Mauer neu
- Rand / Abgrenzung
- Baulinien Kantonsstrasse
- Vorbaulinie
- Baulinie aufheben
- Sichtberme
- Böschung/Ausflächung neu
- Treppe neu

Orientierungsinhalt

- Bestehend
 - Fahrbahn
 - Privater Vorplatz
 - Privater Vorplatz gepflästert
 - Privater Vorplatz Kiesfläche
 - Gehweg
 - Grünfläche
 - Baum
 - Mauer
 - Ein- / Ausfahrt
 - Baulinie
 - Vorbaulinie
 - Baulinie Drittprojekt
 - Bereich Gestaltungsplan
 - Strada - Bezugspunkt
 - Hecke best.
 - Poller
- Neu
 - Verkehrinsel
 - Drittprojekt
 - Baum fällen
 - Hecke Abbruch
 - Hecke neu
 - Fussgängerstreifen aufheben
 - Poller Abbruch

Dem Erschliessungsplan kommt gleichzeitig die Bedeutung der Baubewilligung gemäss § 39 Abs 4 PBG zu.
Signalisation und Markierung sind nicht Gegenstand der Planaufgabe.

_Amtliche Vermessung Kanton Solothurn: Stand 9. April 2018; www.geoweb.so.ch/map, ergänzt 19. September 2019

_Es sind nur die vom Projekt direkt betroffenen Grundeigentümer namentlich erwähnt (direkte Anstösser).
Die Namensgabe der Eigentümer bezieht sich auf den Stand vom 19. September 2019.
Bei braun dargestellten Parzellen (mit kursiv geschriebenen Eigentümern) sind laufende Geschäfte (Kauf, Tausch) hängig.