


Ausbauplan

Lenhard

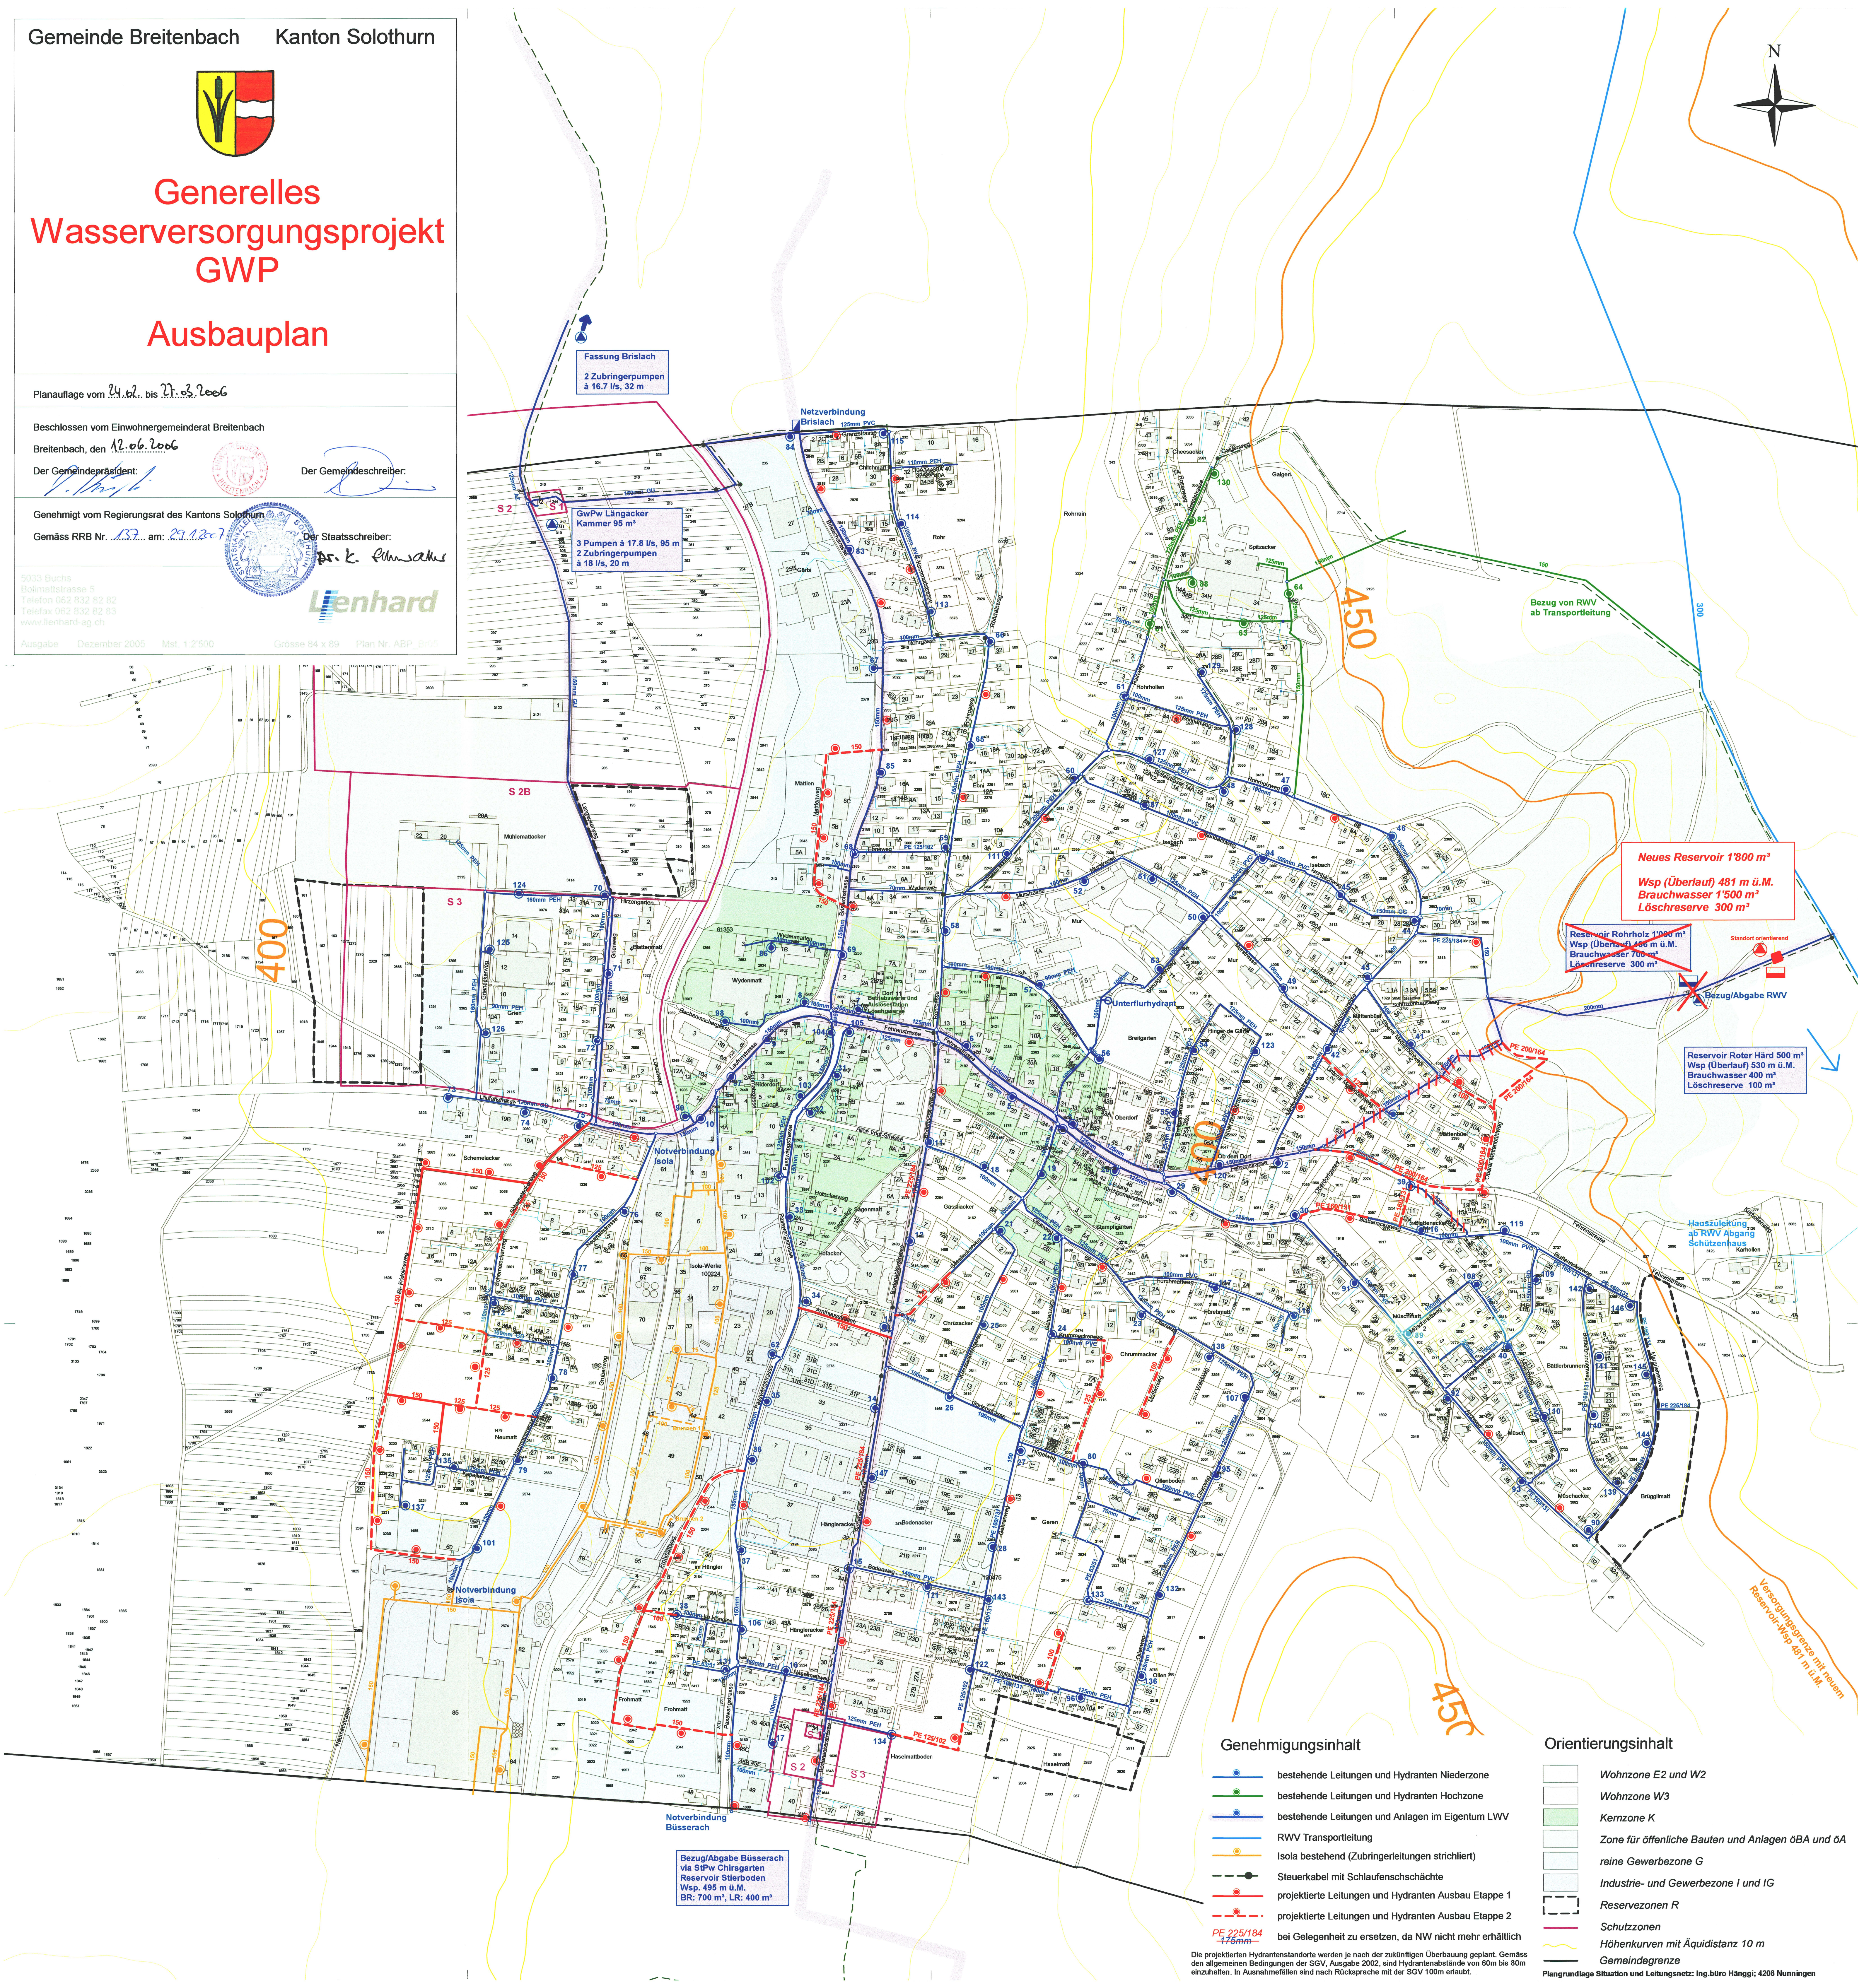

- Plangrundlage Situation und Leitungsnetz: Ing.büro Hänggi; 4208 Nunningen