


Ausbau
der Kantonsstrasse Nr. 99
Breitenbach - Laufen

Situation 1:500
Grenze Wahlen - Hm. 4+62.84


Strassen - und Baulinienplan

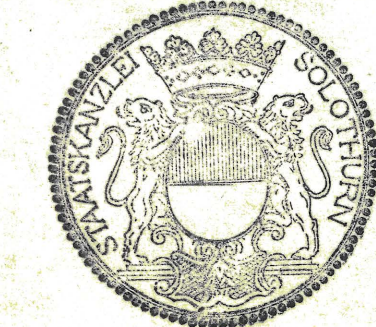

Vom Regierungsrat durch heutigen
Beschluss Nr. 2642 genehmigt.
Solothurn, den 17. Mai 1968
Der Staatsschreiber:

H. A. Röllin

Dornach, den 29. Dezember 1967
Kreisbauamt III.

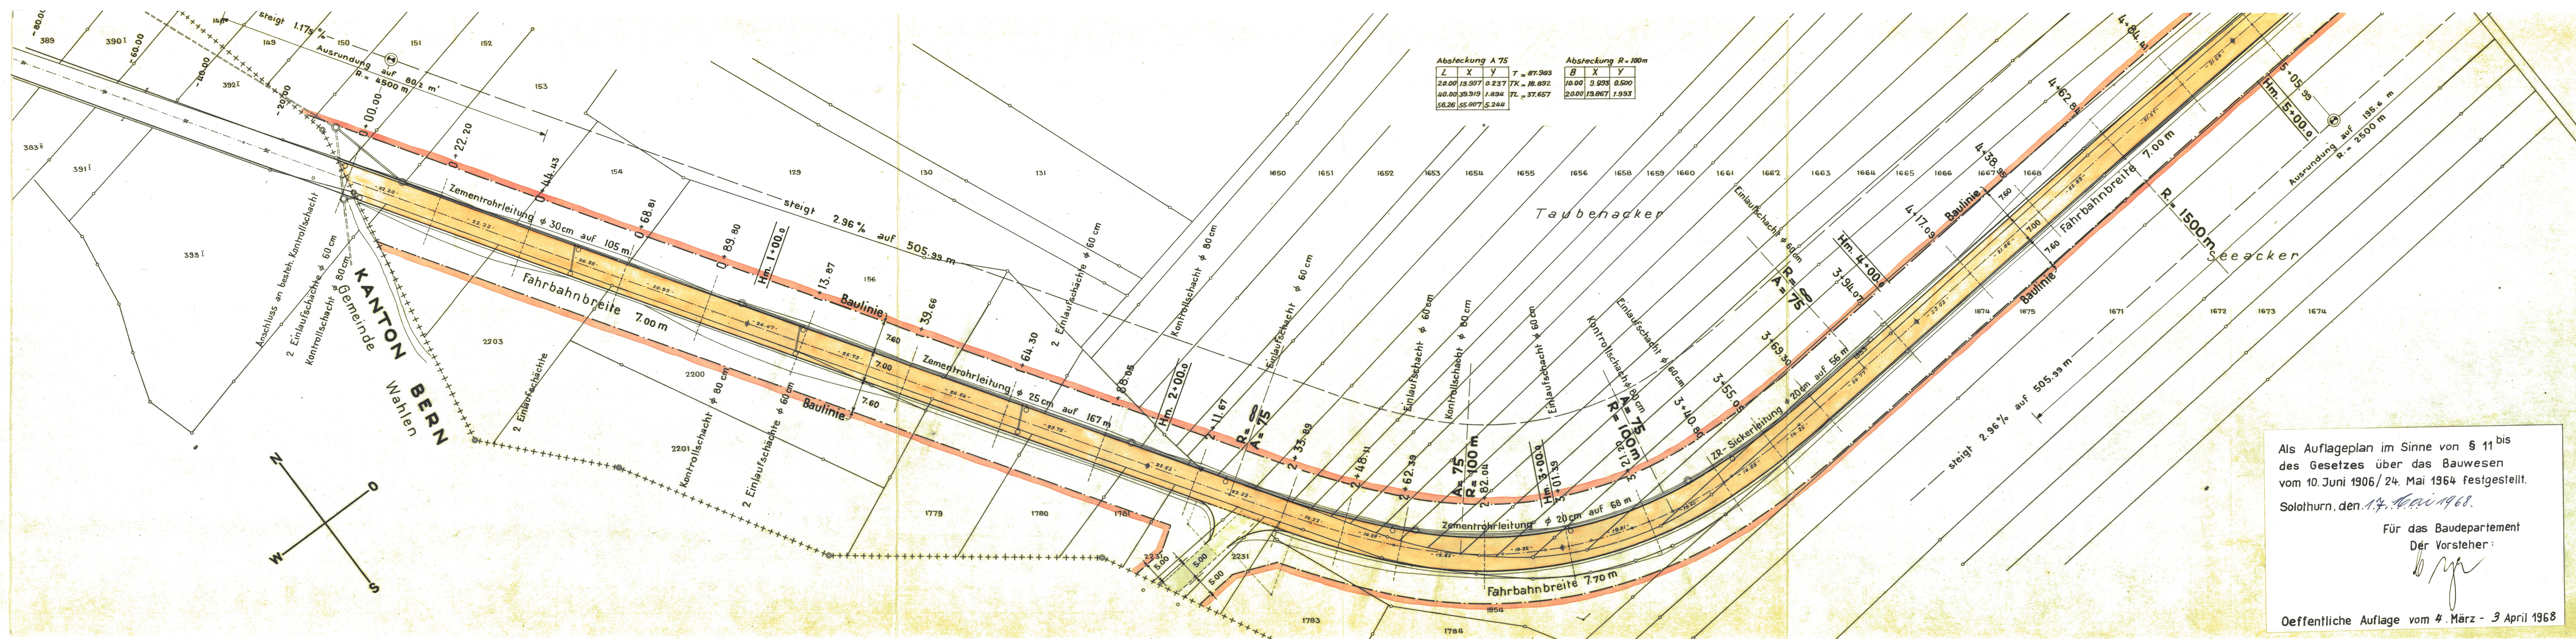

Absteckung A 75

L	X	Y	T
20.00	19.997	0.237	TK = 87.983
40.00	39.919	1.894	TK = 18.892
56.26	55.807	5.244	TK = 37.657

Absteckung R = 100m

B	X	Y
10.00	9.993	0.500
20.00	19.967	1.993

Als Auflageplan im Sinne von § 11 bis
des Gesetzes über das Bauwesen
vom 10. Juni 1906/24. Mai 1964 festgestellt.
Solothurn, den 17. Mai 1968.
Für das Baudepartement
Der Vorsteher:
Oeffentliche Auflage vom 4. März - 3 April 1968