

Strassenausbau

SITUATION 1:500

Grenze Wahlen – Hm. 5+47.59.

Genehmigt:
Breitenbach, den 31. Okt. 1938.

Namens des Gemeinderates;
Der Ammann: Der Gemeinbeschreiber i.V.


Dornach, Juli 1937

aufgelöst
RRB 13. 9149

Der Projektverfasser:

J. Meyer-Wiesner
Grundbuchgeometer
Kulturtechniker
DORNACHBRUGG (Sol.)

Plan Nr 924

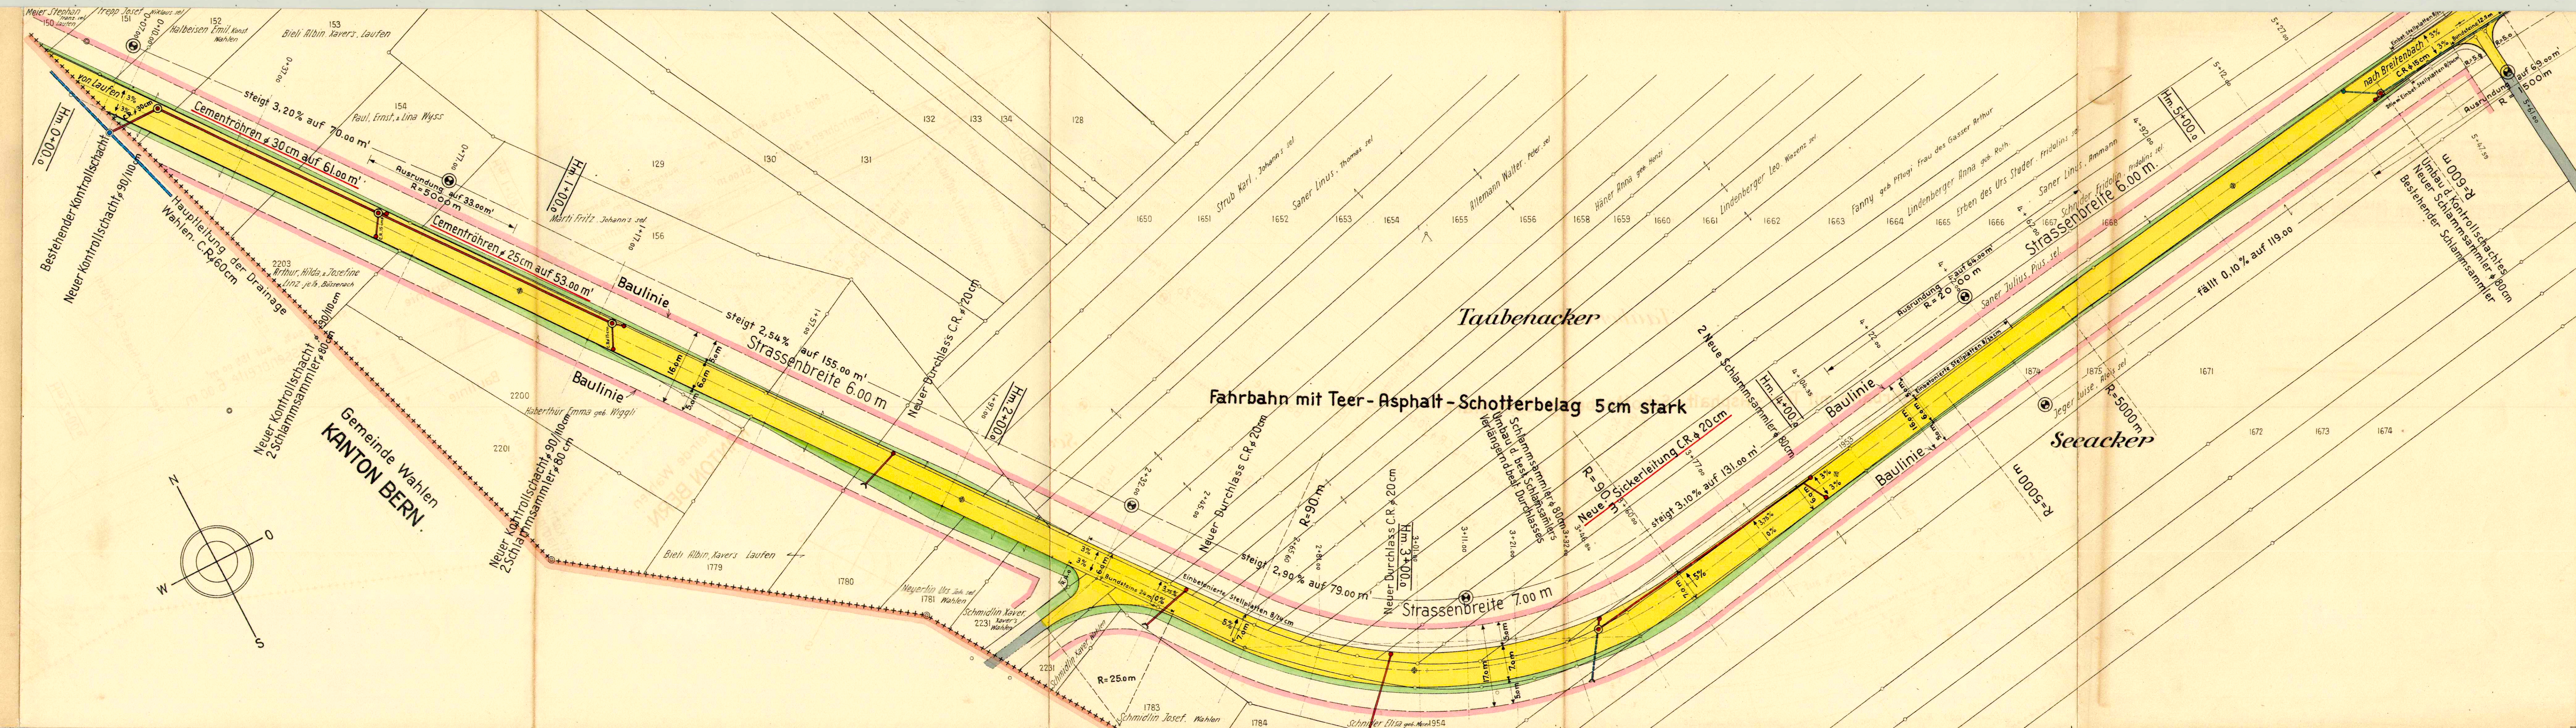

Strassenausbau


SITUATION
1:500

Hm. 21+89.00 - Hm. 32+62.33

Genehmigt:
Breitenbach, den 31. Okt. 1931
Namens des Gemeinderates
Der Hermann: Der Gemeindevorsteher i.V.

Der Hermann: Der Gemeindevorsteher i.V.
Der Projektverfasser:
J. Meyer-Wiesner
Grundbuchverwalter
Kulturverwalter
DORNBACHSTRASSE (Süd.)
1931
Auftrag Nr. 1002
Beschreibung: Ausbau der Strasse von Breitenbach bis zum neuen Durchlass. Gezeichnet: 1931
N. der Gemeinde.

Plan Nr. 930
Dornbach, Juli 1937

 

Gemeinde Breitenbach

Kt. Solothurn.

Strassenausbau.

SITUATION 1: 500.

Hm. 11+02.17 - Hm. 21+89.00.

Genehmigt
Breitenbach, den 31. Okt. 1937

Namen der Gemeinderäte:
Vorstand: Der Gemeinderat
Bürgermeister

Dornach, Juli 1937
Der Projektverfasser:
J. Meyer-Wiesner
Grundbuchgeometer
Kartographischer
DORNBACH UND SÖHN
Plan Nr. 928

