123/45

14.1283.1
30 x 84

Gemeinde Breitenbach

Ausbau Blattenackerweg

Situation 1:500

Strassen- und Baulinienplan

OEFFENTLICHE AUFLAGE
vom 11. Dezember 1981 bis 14. Januar 1982

GEMEINDERAETLICHE GENEHMIGUNG :

Genehmigt durch den Gemeinderat
Breitenbach, den 1. Febr. 1982

Der Ammann: Der Gemeindeschreiber:

GEMEINDEGEMEINDE BREITENBACH/SO.

GENEHMIGUNG DURCH DEN REGIERUNGSRAT :

Vom Regierungsrat durch heutigen
Beschluss Nr. 538 genehmigt.
Solothurn, den 23. 2. 1982
Der Staatsschreiber:
Dr. Max Gerber

STAATSKANZLEI SOLOTHURN

Juli 1980
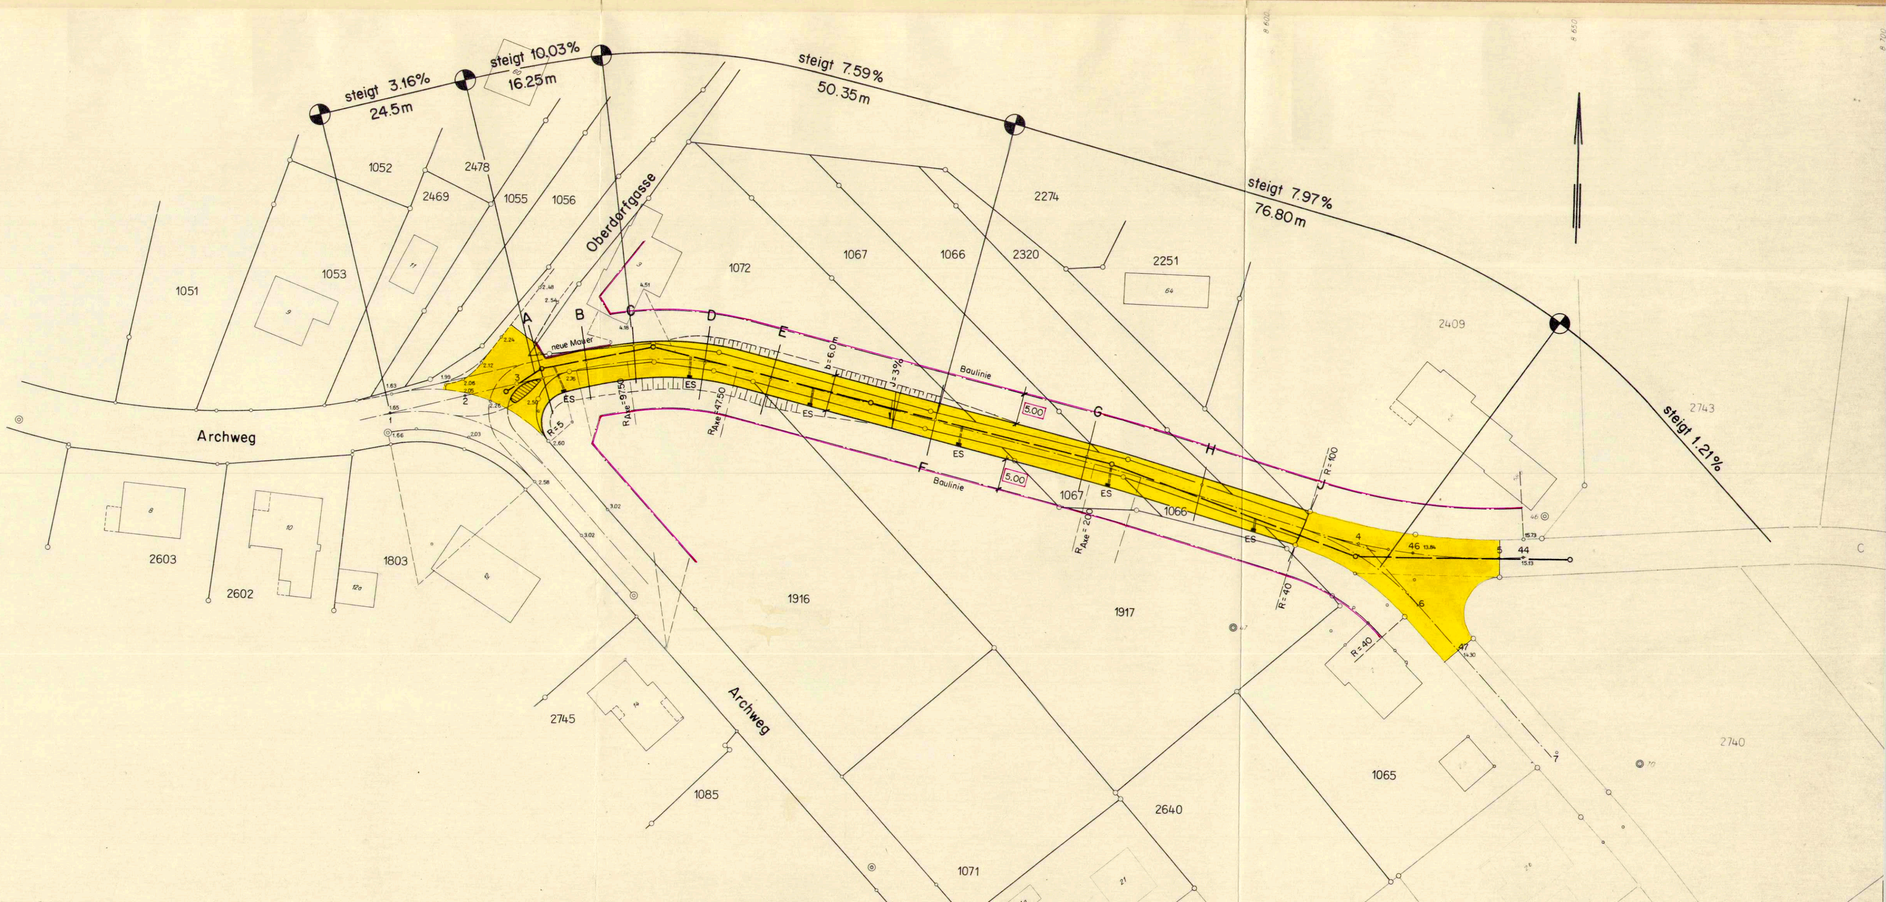
Ing.- und Vermess.büro
Armin Hulliger
4226 Breitenbach