

123/46

ÜBERBAUUNG KIRCHMATT
gestaltungsplan 1:200
 GRÜNPLANUNG FORM 117/60 DAT. 4.8.80 KORR. 21.5.81 ch.
 PETER FRITSCHI DIPL. GARTENARCHITEKT MÖNCHALTDORF
 HÜGLI + WAGNER ARCHITECTEN TEL. 80 22 79 BREITENBACH

Öffentliche Auflage vom 1. bis 31. August 1981

Genehmigt durch den Gemeinderat am
 7. September 1981

NAMENS DES GEMEINDERATES

DER AMMANN : DER GEMEINDESCHREIBER :




Max

Genehmigt durch den Regierungsrat am
 13. Oktober 1981, mit Beschluss Nr 5564

DER STAATSSCHREIBER :

Dr. Max

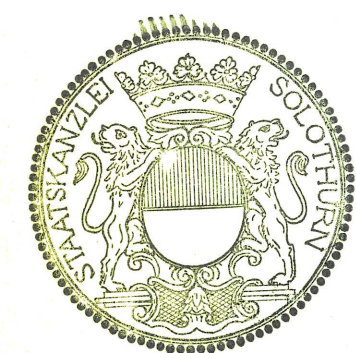

ABÄNDERUNG

Änderung des Gestaltungsplanes "Kirchmatt"
 betreffend Gebäudehöhen und Geräteraum

Öffentliche Auflage vom 18. März bis 18. April 1983

Genehmigt durch den Gemeinderat am
 25. April 1983

NAMENS DES GEMEINDERATES

DER AMMANN : DER GEMEINDESCHREIBER :




Max

Genehmigt durch den Regierungsrat am
 5. Juli 1983, mit Beschluss Nr. 1948

DER STAATSSCHREIBER :

Dr. Max

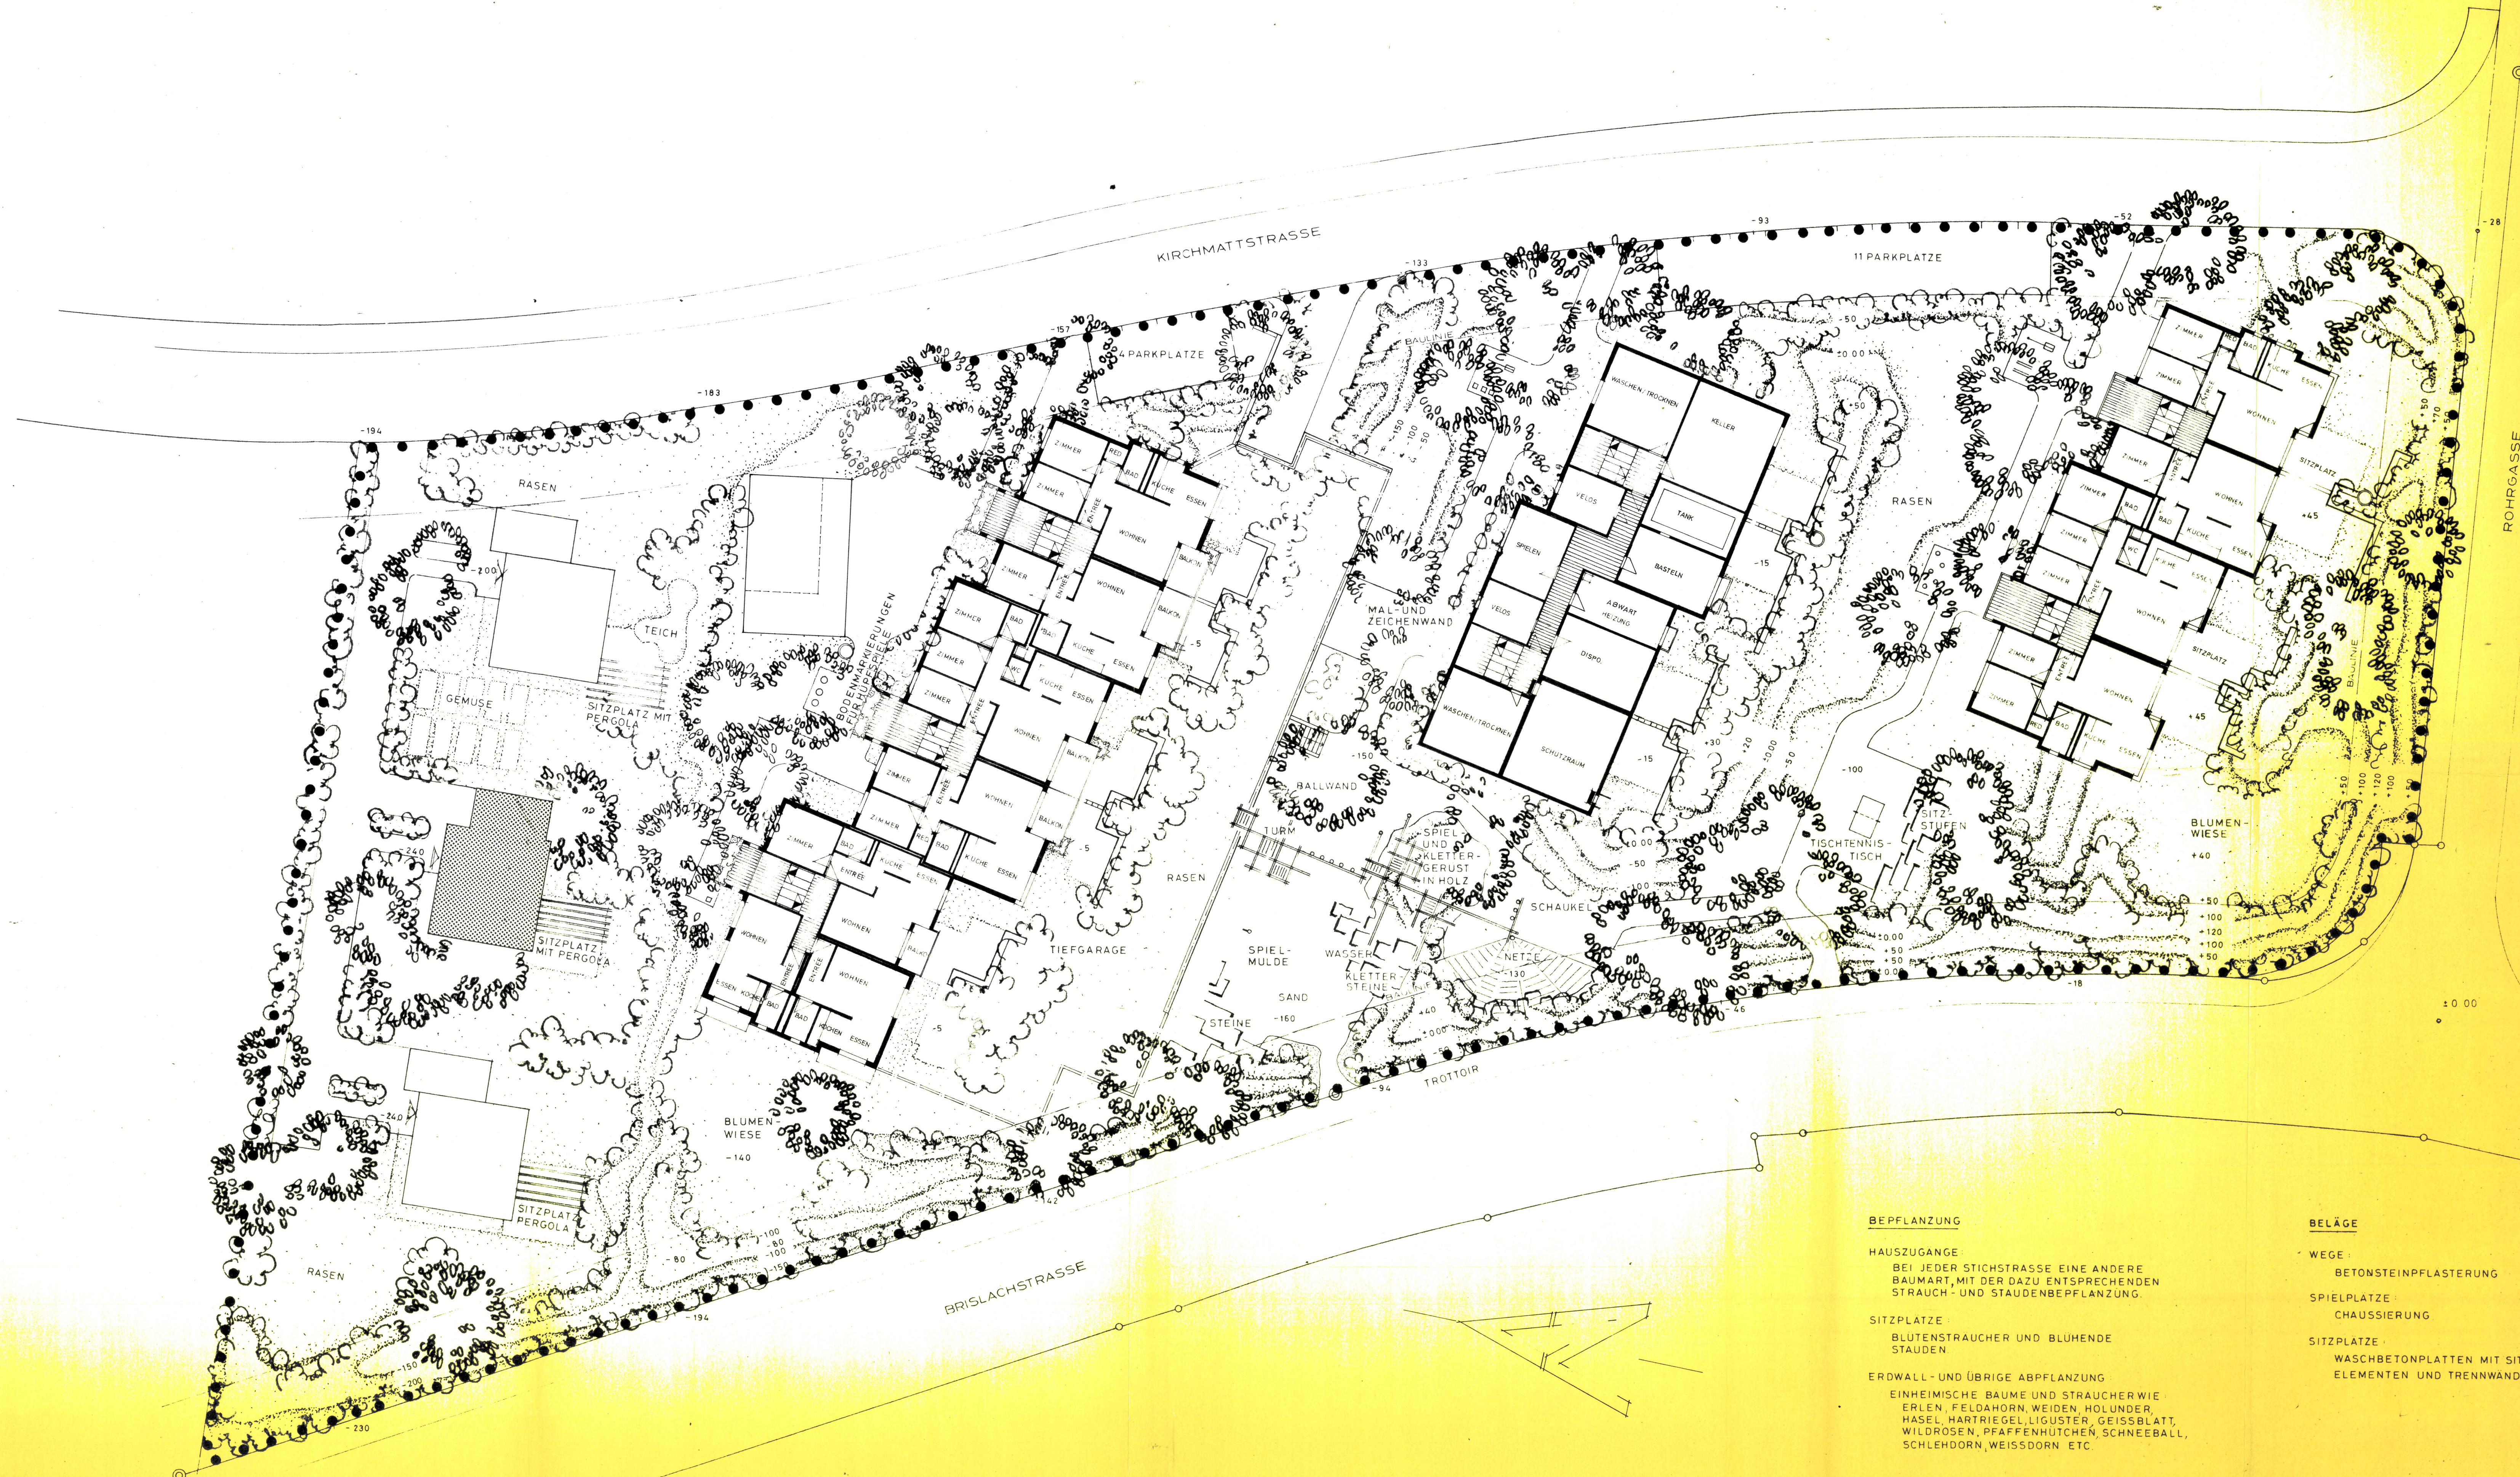

BEPFLANZUNG

HAUSZUGÄNGE
 BEI JEDER STICHSTRASSE EINE ANDERE
 BAUMART, MIT DER DAZU ENTSPRECHENDEN
 STRAUCH- UND STAUDENBEPFLANZUNG.

SITZPLATZE
 BLÜTENSTRAUCHER UND BLUHENDE
 STAUDEN

ERDWALL- UND ÜBRIGE ABPFLANZUNG
 EINHEIMISCHE BÄUME UND STRÄUCHER WIE
 ERLEN, FELDHOHN, WEIDEN, HOLUNDER,
 HASEL, HARTRIEGEL, LIGUSTER, GEISSBLATT,
 WILDROSEN, PFAFFENHÜTCHEN, SCHNEEBALL,
 SCHLEHDORN, WEISSDORN ETC.

BELÄGE

WEGE
 BETONSTEINPFLASTERUNG

SPIELPLATZE
 CHAUSSIERUNG

SITZPLATZE
 WASCHBETONPLATTEN MIT SITZ-
 ELEMENTEN UND TRENNWÄNDEN