123/ 62

Gemeinde Breitenbach

ERSCHLIESSUNGS- UND STRASSENKLASSIERUNGSPLAN

1 : 2500

Oeffentliche Auflage vom 06. Mai 1985 bis 04. Juni 1985
und 18. Feb. 1986 bis 19. März 1986

Vom Gemeinderat Breitenbach beschlossen am 21. Mai 1986

Der Gemeindeammann: Der Gemeindeschreiber:

Vom Regierungsrat mit Beschluss Nr. 2472
genehmigt am 18. August 1987

Der Staatsschreiber:

Von der Genehmigung vorläufig zurückgestellt

Dat. rev.	Auftrag Nr. 840 gez. fu
Massstab	Gr.

PLANTEAM S AG SOLOTHURN

Nikl.-Konrad-Str. 4 · 4501 Solothurn
Telefon 065 - 22 42 44

HU. Remund dipl. Arch. ETH/SIA Planer BSP
K. Gilgen dipl. Kult. Ing. ETH/SIA Planer BSP
F. Fuchs dipl. Arch. ETH/SIA Planer NDS/ETH

LEGENDE

- Hauptverkehrsstrasse (Kanton / nicht Gegenstand der Auflage)
- Sammelstrasse
- Erschliessungsstrasse
- Fussweg
- 5/1.5/5/5 — geplante Strassenbreite in m (B = bestehend); geplante Trottoirbreite in m; generieller Baulinienabstand ab Grenze der ausgebauten Strasse
- vgl. Teilzonenplan "Grien"
- Festlegung in Gestaltungsplan
- vorgesehene polizeiliche Massnahme: Einbahnstrasse (nicht Gegenstand der Auflage)

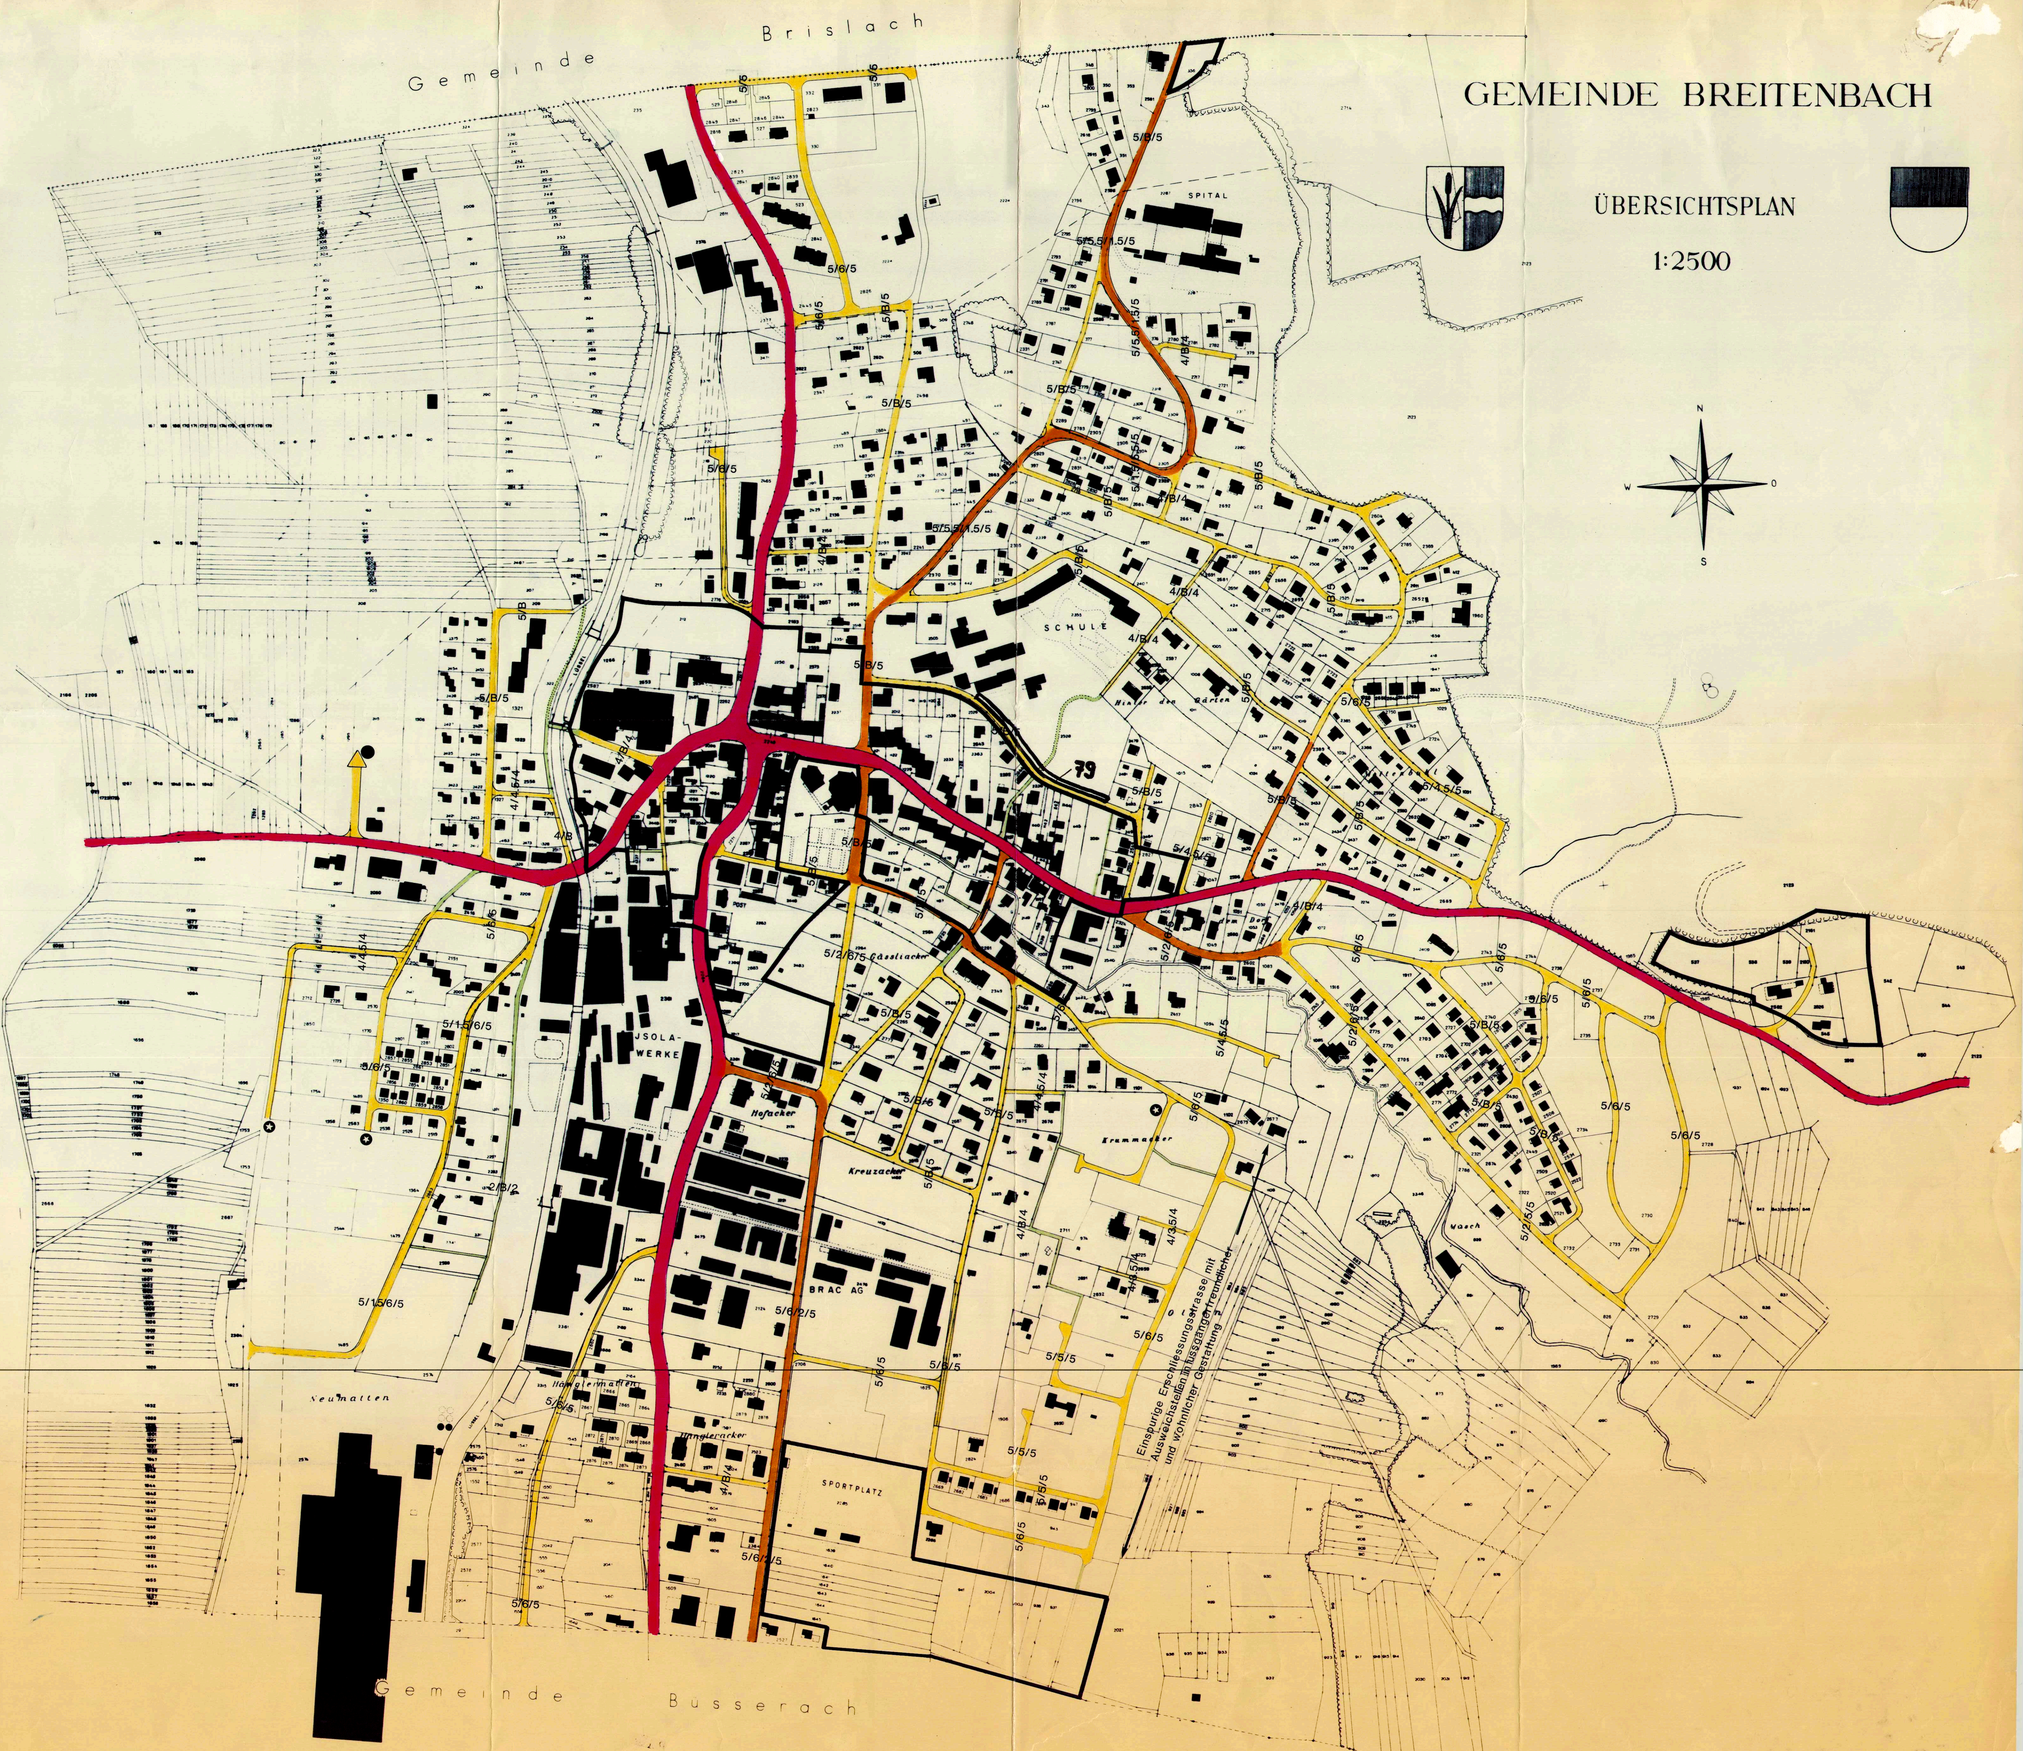

Alle Rechte vorbehalten Nachgeführt bis November 1984
Reduziert und zusammengestellt aus den Grundbuchplänen