


Allgemeiner Bebauungsplan der Gemeinde Breitenbach 1:2000

- WOHNZONE
- INDUSTRIEZONE
- ZONE FÜR GEWERBEBETRIEBE u. NICHTSORENDE INDUSTRIE
- OFFENTLICHES GEBIET
- SPORTPLATZ
- AREAL DES BEZIRKS-SPITALS
- FÜR SPITALERWEITERUNG VORGESEHEN
- BAULINIE
- TROTTOIR
- RADFAHRERSTREIFEN
- STRASSENAREAL
- TROTTOIR
- BAULINIE
- ABÄNDERUNG DER BAULINIE GEMÄSS RRB NR. 928 VOM 3. FEB. 1962 SIEHE RECHTE ECKE

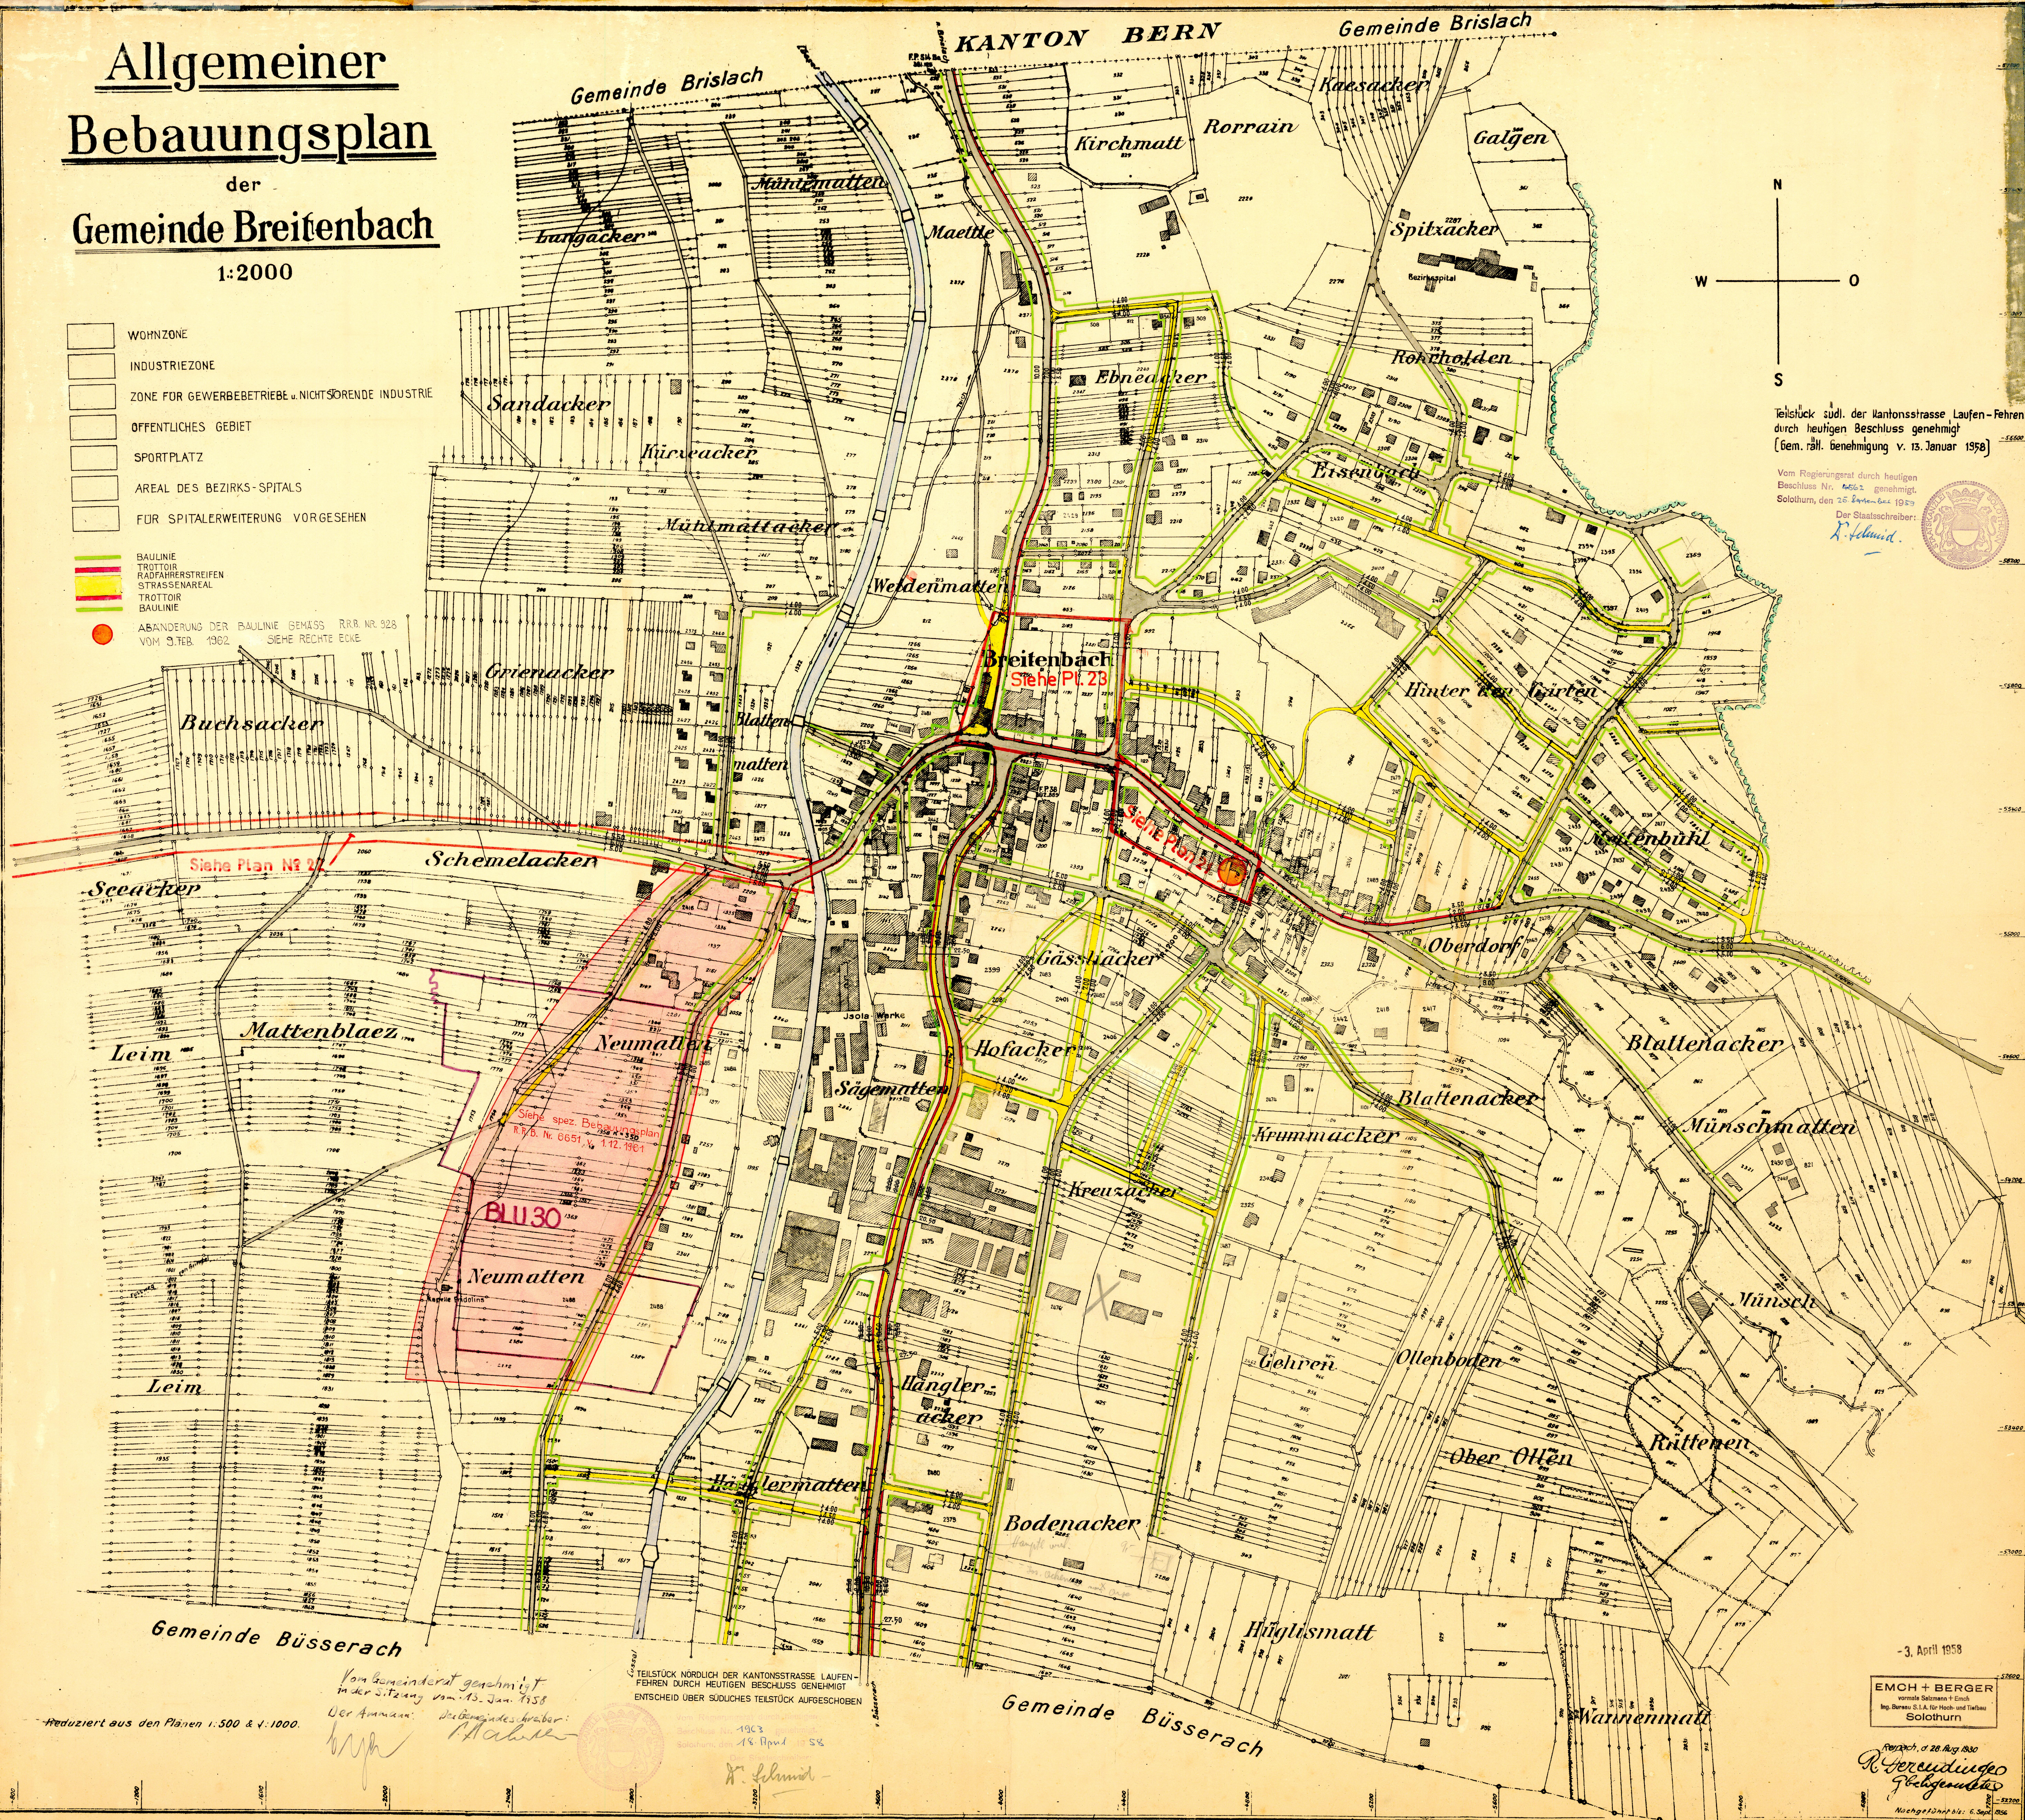


Teilstück südl. der Kantonsstrasse Laufen-Fehren
durch heutigen Beschluss genehmigt
(gem. rät. Genehmigung v. 13. Januar 1958)

Vom Regierungsrat durch heutigen
Beschluss Nr. 466/5 genehmigt.
Solothurn, den 26. April 1958

Der Staatssekretär:

R. Schmid

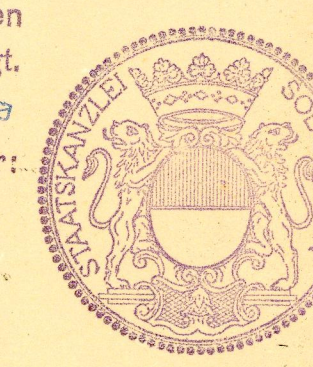

-3. April 1958

EMCH + BERGER
vormals Salzman + Emch
Ing. Bureau S.A. für Hoch- und Tiefbau
Solothurn

Revisiert, d. 26. Aug. 1950
R. Schmid
Nachgezeichnet: E. Schmid

TEILSTÜCK NÖRDLICH DER KANTONSSTRASSE LAUFEN-
FEHREN DURCH HEUTIGEN BESCHLUSS GENEHMIGT
ENTSCHEID. ÜBER SÜDLICHES TEILSTÜCK AUFGESCHOBEN

1963
18 April 58

R. Schmid

Vom Gemeinderat genehmigt
in der Sitzung vom 13. Jan. 1958

Der Ammann: R. Schmid

Reduziert aus den Plänen 1:500 & 1:1000.