

Erschliessungsplan Ollenweg

Teilstrecke (Parz. 2804 - Parz. 2633)

Auflagebeschluss Gemeinderat vom 13. Juni 1989

Oeffentliche Planaufgabe vom 26. Juni 1989 - 28. Juli 1989

Genehmigt vom Gemeinderat, Beschluss vom 27. Juli 1989





Der Ammann: *A. J. J. J.*


Der Bauverwalter: *F. J. J.*

Genehmigt vom Regierungsrat, RRB N2 vom 20.7.1989

Dr. K. J. J.

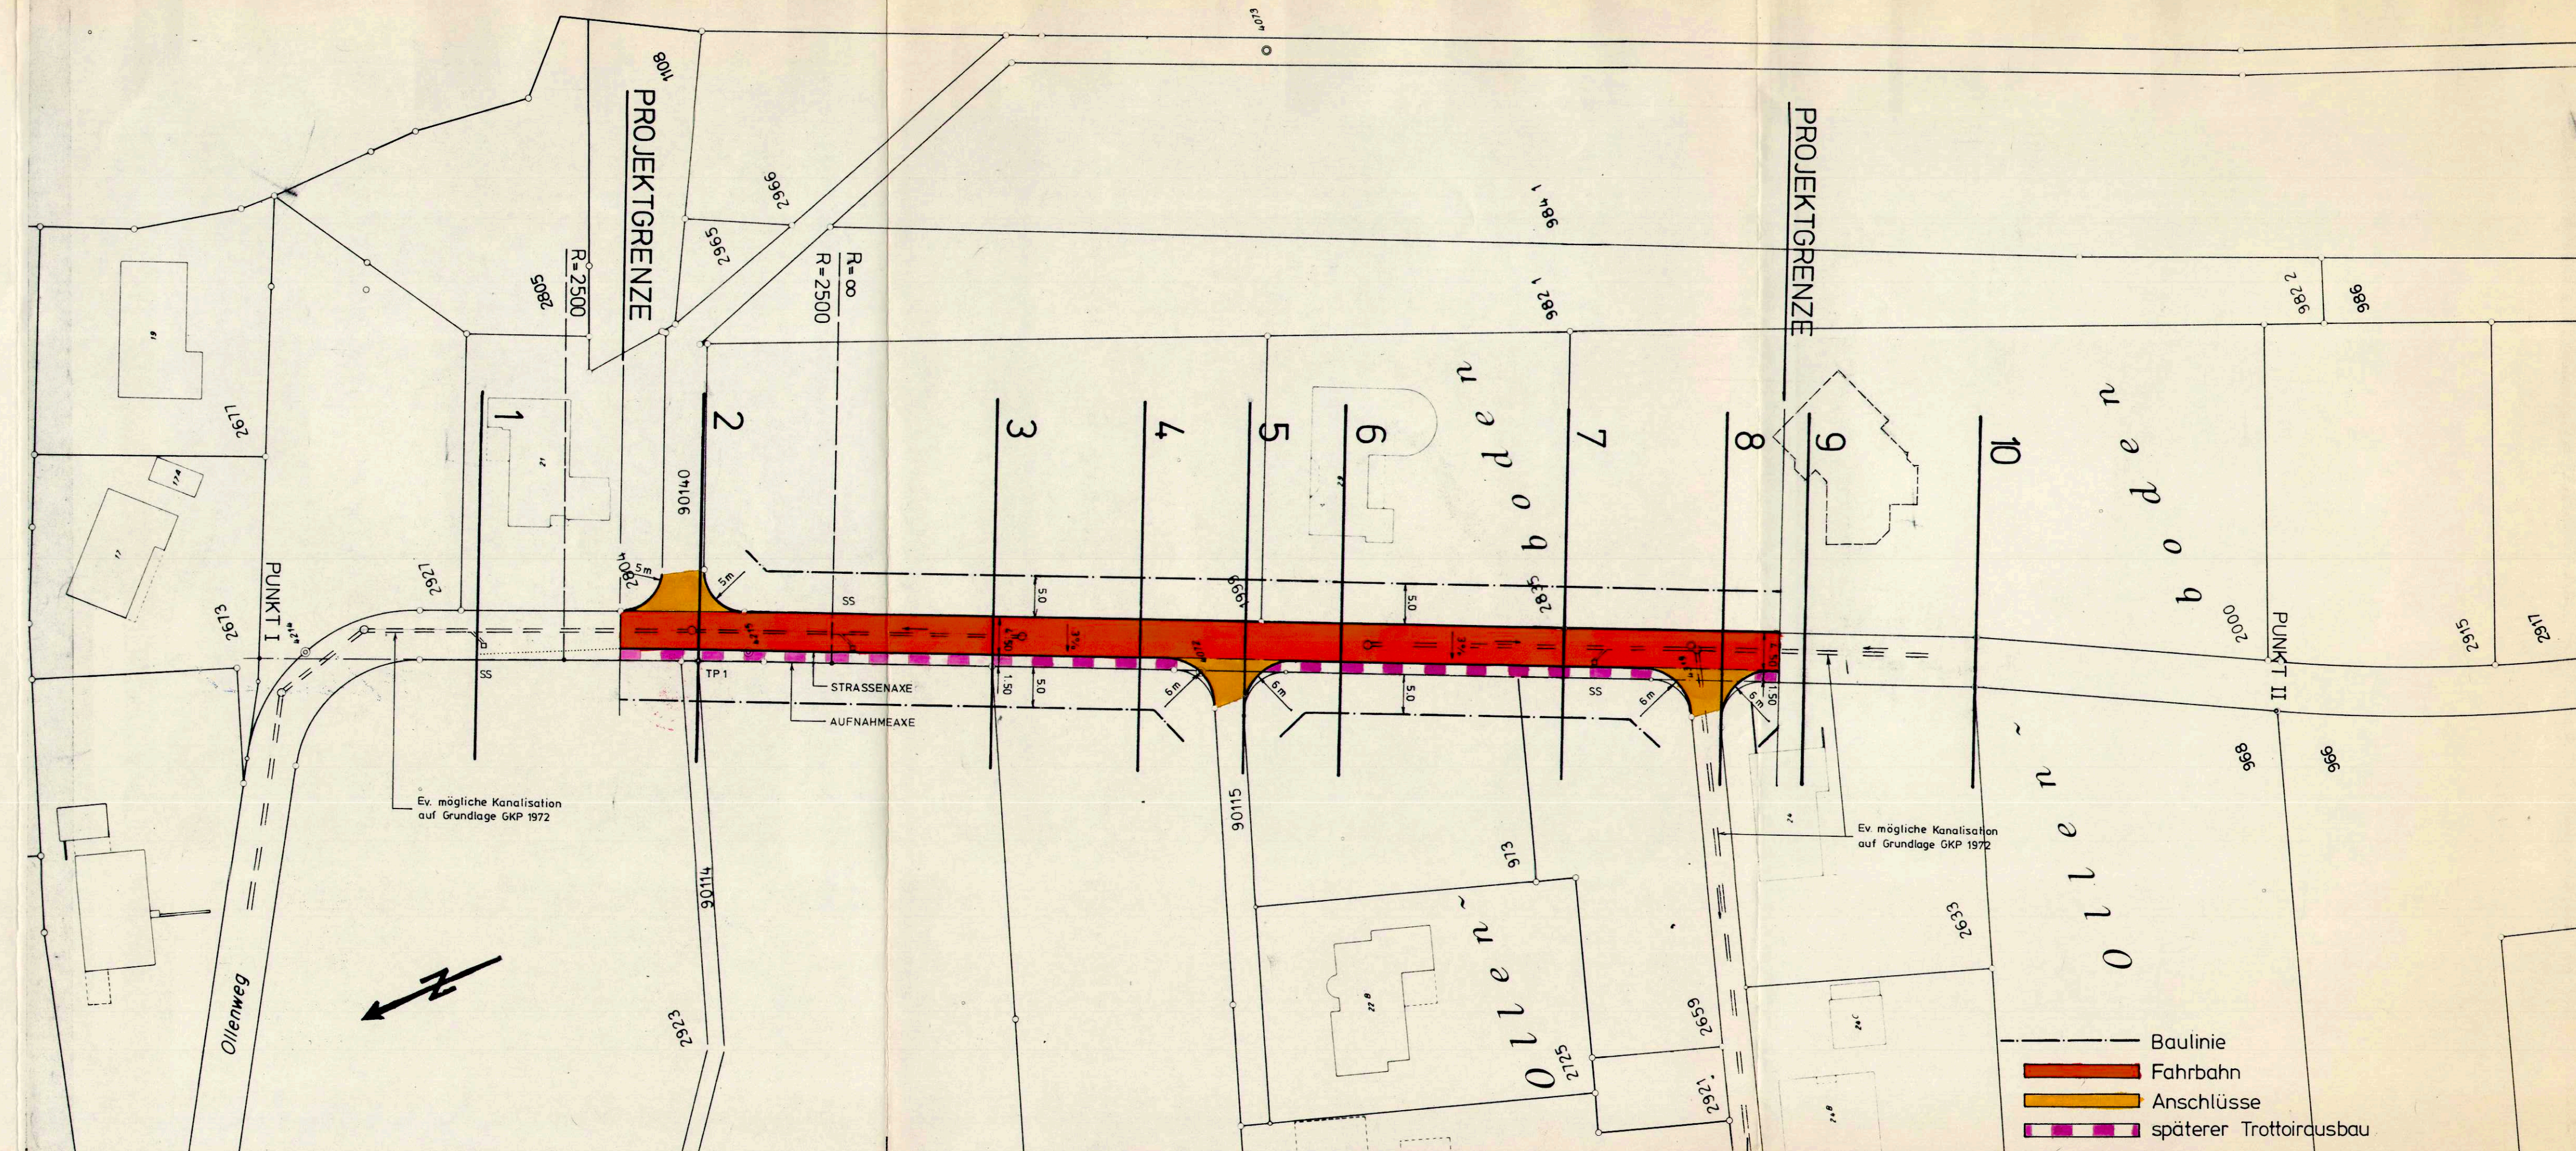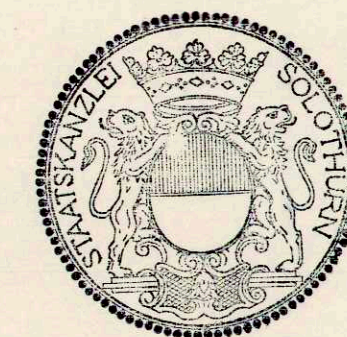

NORMALPROFIL , 1:50

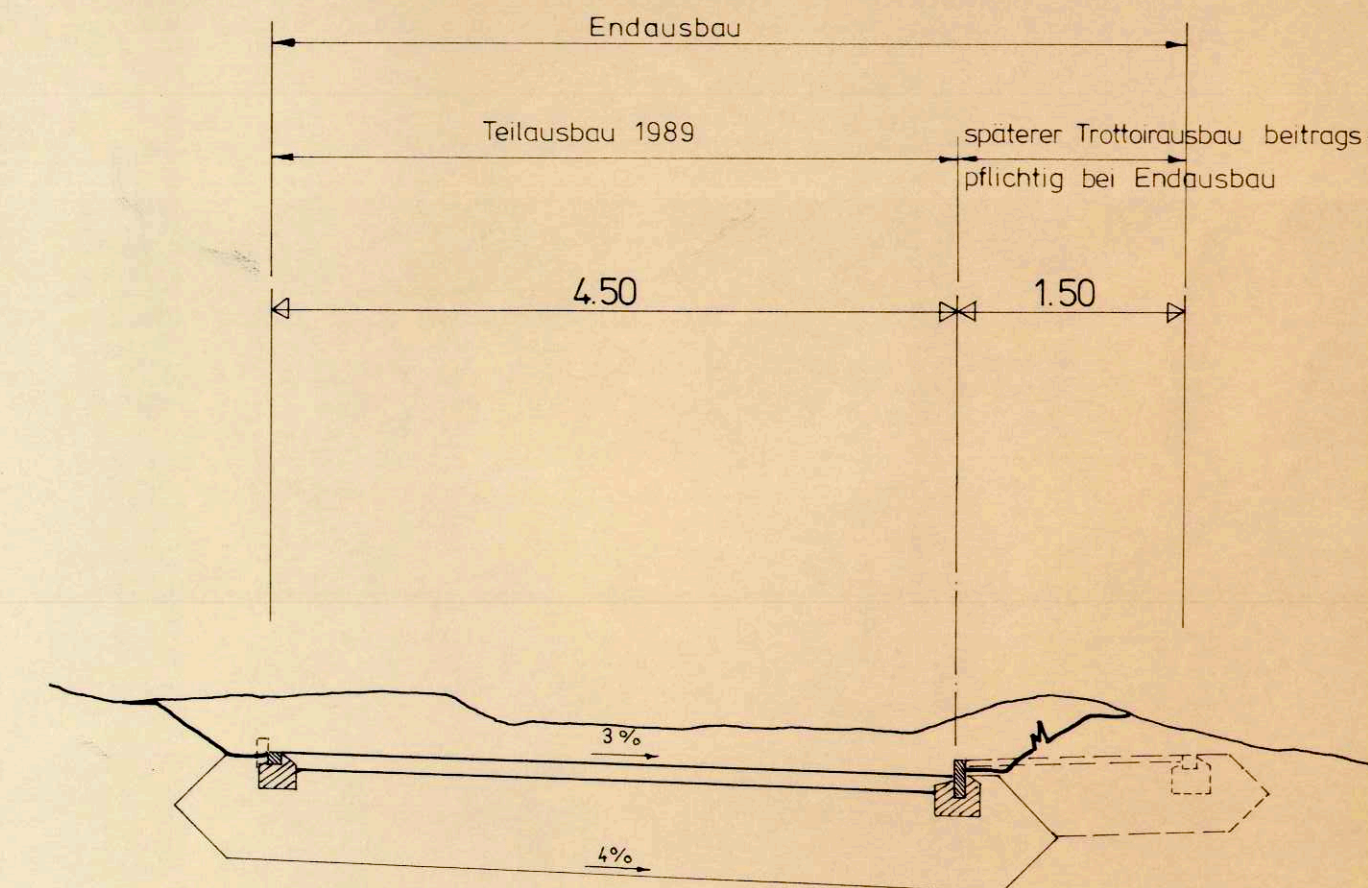

GEMEINDE BREITENBACH

OLLENWEG

TEILSTRECKE (Parz. 2804 -Parz. 2633)

ERSCHLIESSUNGSPLAN

STRASSEN- UND BAULINIENPLAN

SITUATION 1:500

DATUM	GEZ.	KONT.	GER.
NOV. '87	felix		
MARZ '88	felix		
JUNI '89	JL		

PLAN NR:
2348-01^B

FORMAT:
126 x 30

JAUSLIN
STEBLER INGENIEURE AG

4226 BREITENBACH
GÄSSLACKERWEG 19
TELEFON 061/80 25 90