Bau- und Justizdepartement
Amt für Verkehr und Tiefbau

DER KANTON solothurn

Genehmigungsinhalt

Gemeinde Ortsteil	Buchegg Lüterswil-Gächliwil
Strasse	Hauptstrasse
Abschnitt / Objekt	Balmstrasse bis Ortseinfahrt Ost
Projekt	Strassensanierung
Projektphase	Bewilligungsverfahren / Auflageprojekt
Inhalt	**Erschliessungsplan 1 : 500**

Die öffentliche Auflage erfolgte vom
1. Februar 2024 bis 1. März 2024

vom Regierungsrat durch heutigen Beschluss
Nr. 2024/688 genehmigt.

Solothurn, 6. Mai 2024
Staatskanzlei:

Dok.-Nr. 18699 / 65

Format:	30 / 179	
	Kürzel	Datum
Erstellt	bar	03.09.2024
Geprüft	sha	03.09.2024
Freigabe	sha	03.09.2024
Revidiert Index A		
Geprüft		
Freigabe		

Achs-Nr.	2200
Bezugspunkt (BP)	BP 38 + 180 m bis 44 + 130 m
Achs-Nr.	
Bezugspunkt (BP)	-
Objekt-Nr. KE	
Projekt-Nr.	STK.01417

Amt für Verkehr und Tiefbau
Ritterhof, Werkhofstrasse 65, 4509 Solothurn
Telefon 032 627 26 33
E-Mail avt@bd.so.ch / www.avt.so.ch

bsb
BSB + Partner
Ingenieure und Planer
www.bsb-partner.ch

Basel	Tel. 061 261 00 13	Grenchen	Tel. 032 654 59 30
Bern	Tel. 031 978 00 78	Langnau i.E.	Tel. 034 420 16 70
Biberist	**Tel. 032 671 22 22**	Oensingen	Tel. 062 388 38 38
Burgdorf	Tel. 034 420 16 20	Solothurn	Tel. 032 671 22 22

Legende

Genehmigungsinhalt

- Fahrbahn Kantonsstrasse
- Fahrbahn Gemeindestrasse
- privater Vorplatz
- Gehweg
- Radstreifen / Radweg
- Bereich Buswartehaus / Velounterstand
- Mergelbelag
- Grünfläche
- Pflästerung
- Rückbau / Abbruch
- Baulinie Strasse kantonal
- Baulinie Strasse aufheben
- Sichtberme (§50 KBV)
- Ein- / Ausfahrt
- Ein- / Ausfahrt aufheben
- Rand / Abgrenzung Projekt
- Geltungsbereich Erschliessungsplan

Orientierungsinhalt (bestehend)

- Fahrbahn
- privater Vorplatz
- Gehweg
- Grünfläche
- Gewässer
- Baum / Strauch, Gebüsch
- Zaun / Sichtschutzwand
- Mauer / Lärmschutzwand
- Ein- / Ausfahrt
- Baulinie Strasse kantonal
- Baulinie Strasse kommunal
- Gestaltungsbaulinie kommunal
- Vorbaulinie
- Waldabstandslinie / Baulinie Hecke
- Baulinie Gewässer
- Bauzonengrenze
- Grundwasserschutz - Zone

Orientierungsinhalt (neu)

- Drittprojekt / Gemeinde (Isleifeld, 2.6 kommunales Bewilligungsverfahren)
- Baum / Strauch, Gebüsch

Dem Plan kommt gleichzeitig die Bedeutung der Baubewilligung gemäss § 39 Abs. 4 PBG zu.
Signalisation und Markierung sind nicht Gegenstand der Planauflage und werden nur zur besseren Übersichtlichkeit dargestellt.

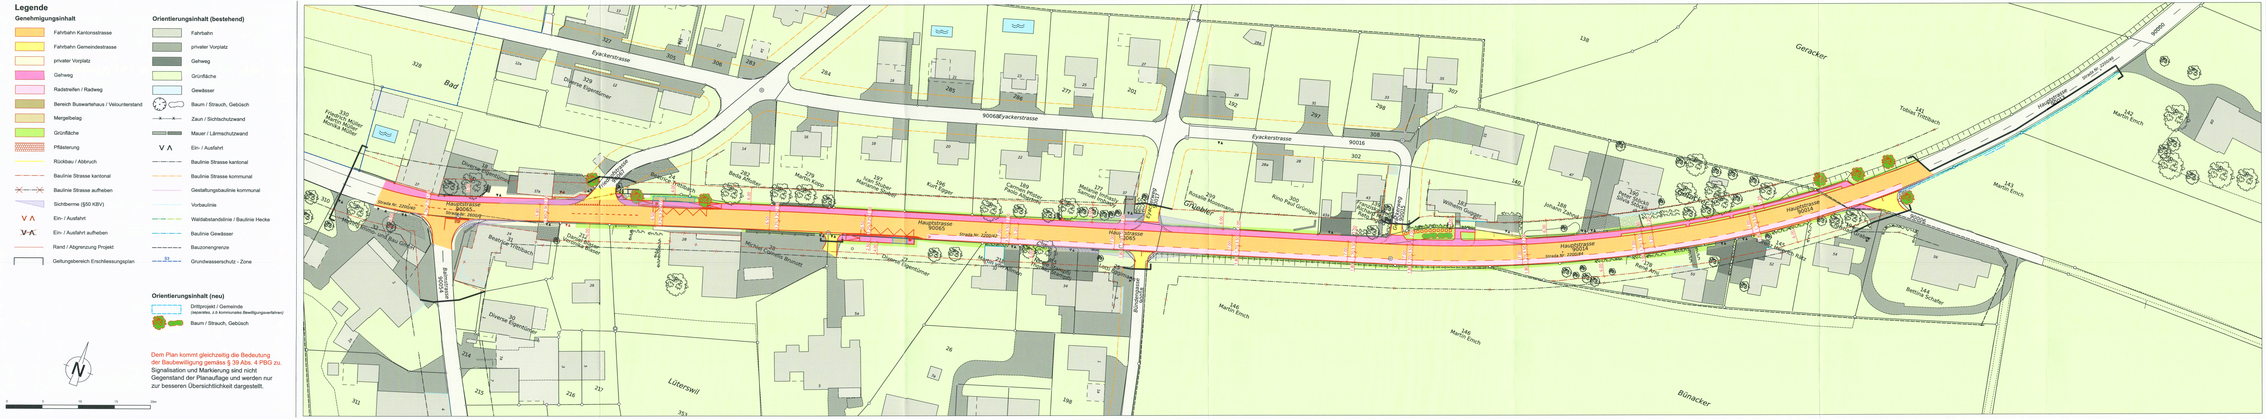
Eyackerstrasse
Bad
Dürrenast
Diverse Kt. Parzellen
Hauptstrasse 90065
Strada Nr. 3200240
Rückbau Trottoir
Rückbau Trottoir
Rückbau Trottoir