

Legende:

bestehend:

100  
ØS 146 1922  
197m

projektiert:

100  
ØS 146 1922  
197m

P

100  
ØS 146 1922  
197m

2-Geschossige Wohnzone

Kernzone

Freihaltefläche

Wasserleitung mit Distanz zu Knoten

Wasserleitungsersatz

Knoten Nr.  
m. ü. M. / Wasserverbrauch in l/sec  
(bei 525 l/E/d und 8.0% Stundenspitzen)

private Leitung

Steuerkabel

Zweckverbandsleitung "Schönberg"

Steuerkabel Zweckverband

notwendige Löschwassermenge

1'500 l/min.

1'800 l/min.

200 m³

-

Orientierungsinhalte:

bestehend:

projektiert:

Gemeindegrenze

Messschacht Zweckverband

Statischer Druck in bar gemessen  
Druck in bar, gemessen Wassermenge in l/min

Regionale Versorgungsplanung

**Bemerkung:**  
Für die genaue Abgrenzung der Bauzone ist einzig der rechtsgültige Zonenplan massgebend!  
Die Solothurnische Gebäudeversicherung kann gemäss den gesetzlichen Bestimmungen,  
zusätzliche Hydranten verlangen oder bestehende Hydranten versetzen lassen.

Kanton Solothurn  
Gemeinde Buchegg  
(Ortsteil Aetigkofen)

Genereller  
Wasserversorgungsplan

Situation 1 : 2000

Oeffentliche Auflage vom ...7.8. bis 6.9.2017  
Beschlissen vom Gemeinderat am 24.10.2016

Die Gemeindepräsidentin:

Die Gemeindegemeinschaft:

Genehmigt vom Regierungsrat mit Beschluss Nr. 1401 vom 14.11.2017  
Der Staatsschreiber:

Änderungen:  
A: 29.08.2013 / VAJ  
B:  
C:


Dok. Nr.: 3.645.1208.1  
Datum: 28. Juni 2013  
Format: 60x105  
Druckdatum: 17. September 2013  
Datenname: 01\_ZWP.dwg

Gez.: VAJ

W+H AG

Bühlmattstrasse 6  
Postfach  
4602 Biberist

Telefon 032 671 26 30  
Fax 032 671 26 31  
E-Mail admin@w+h.ch

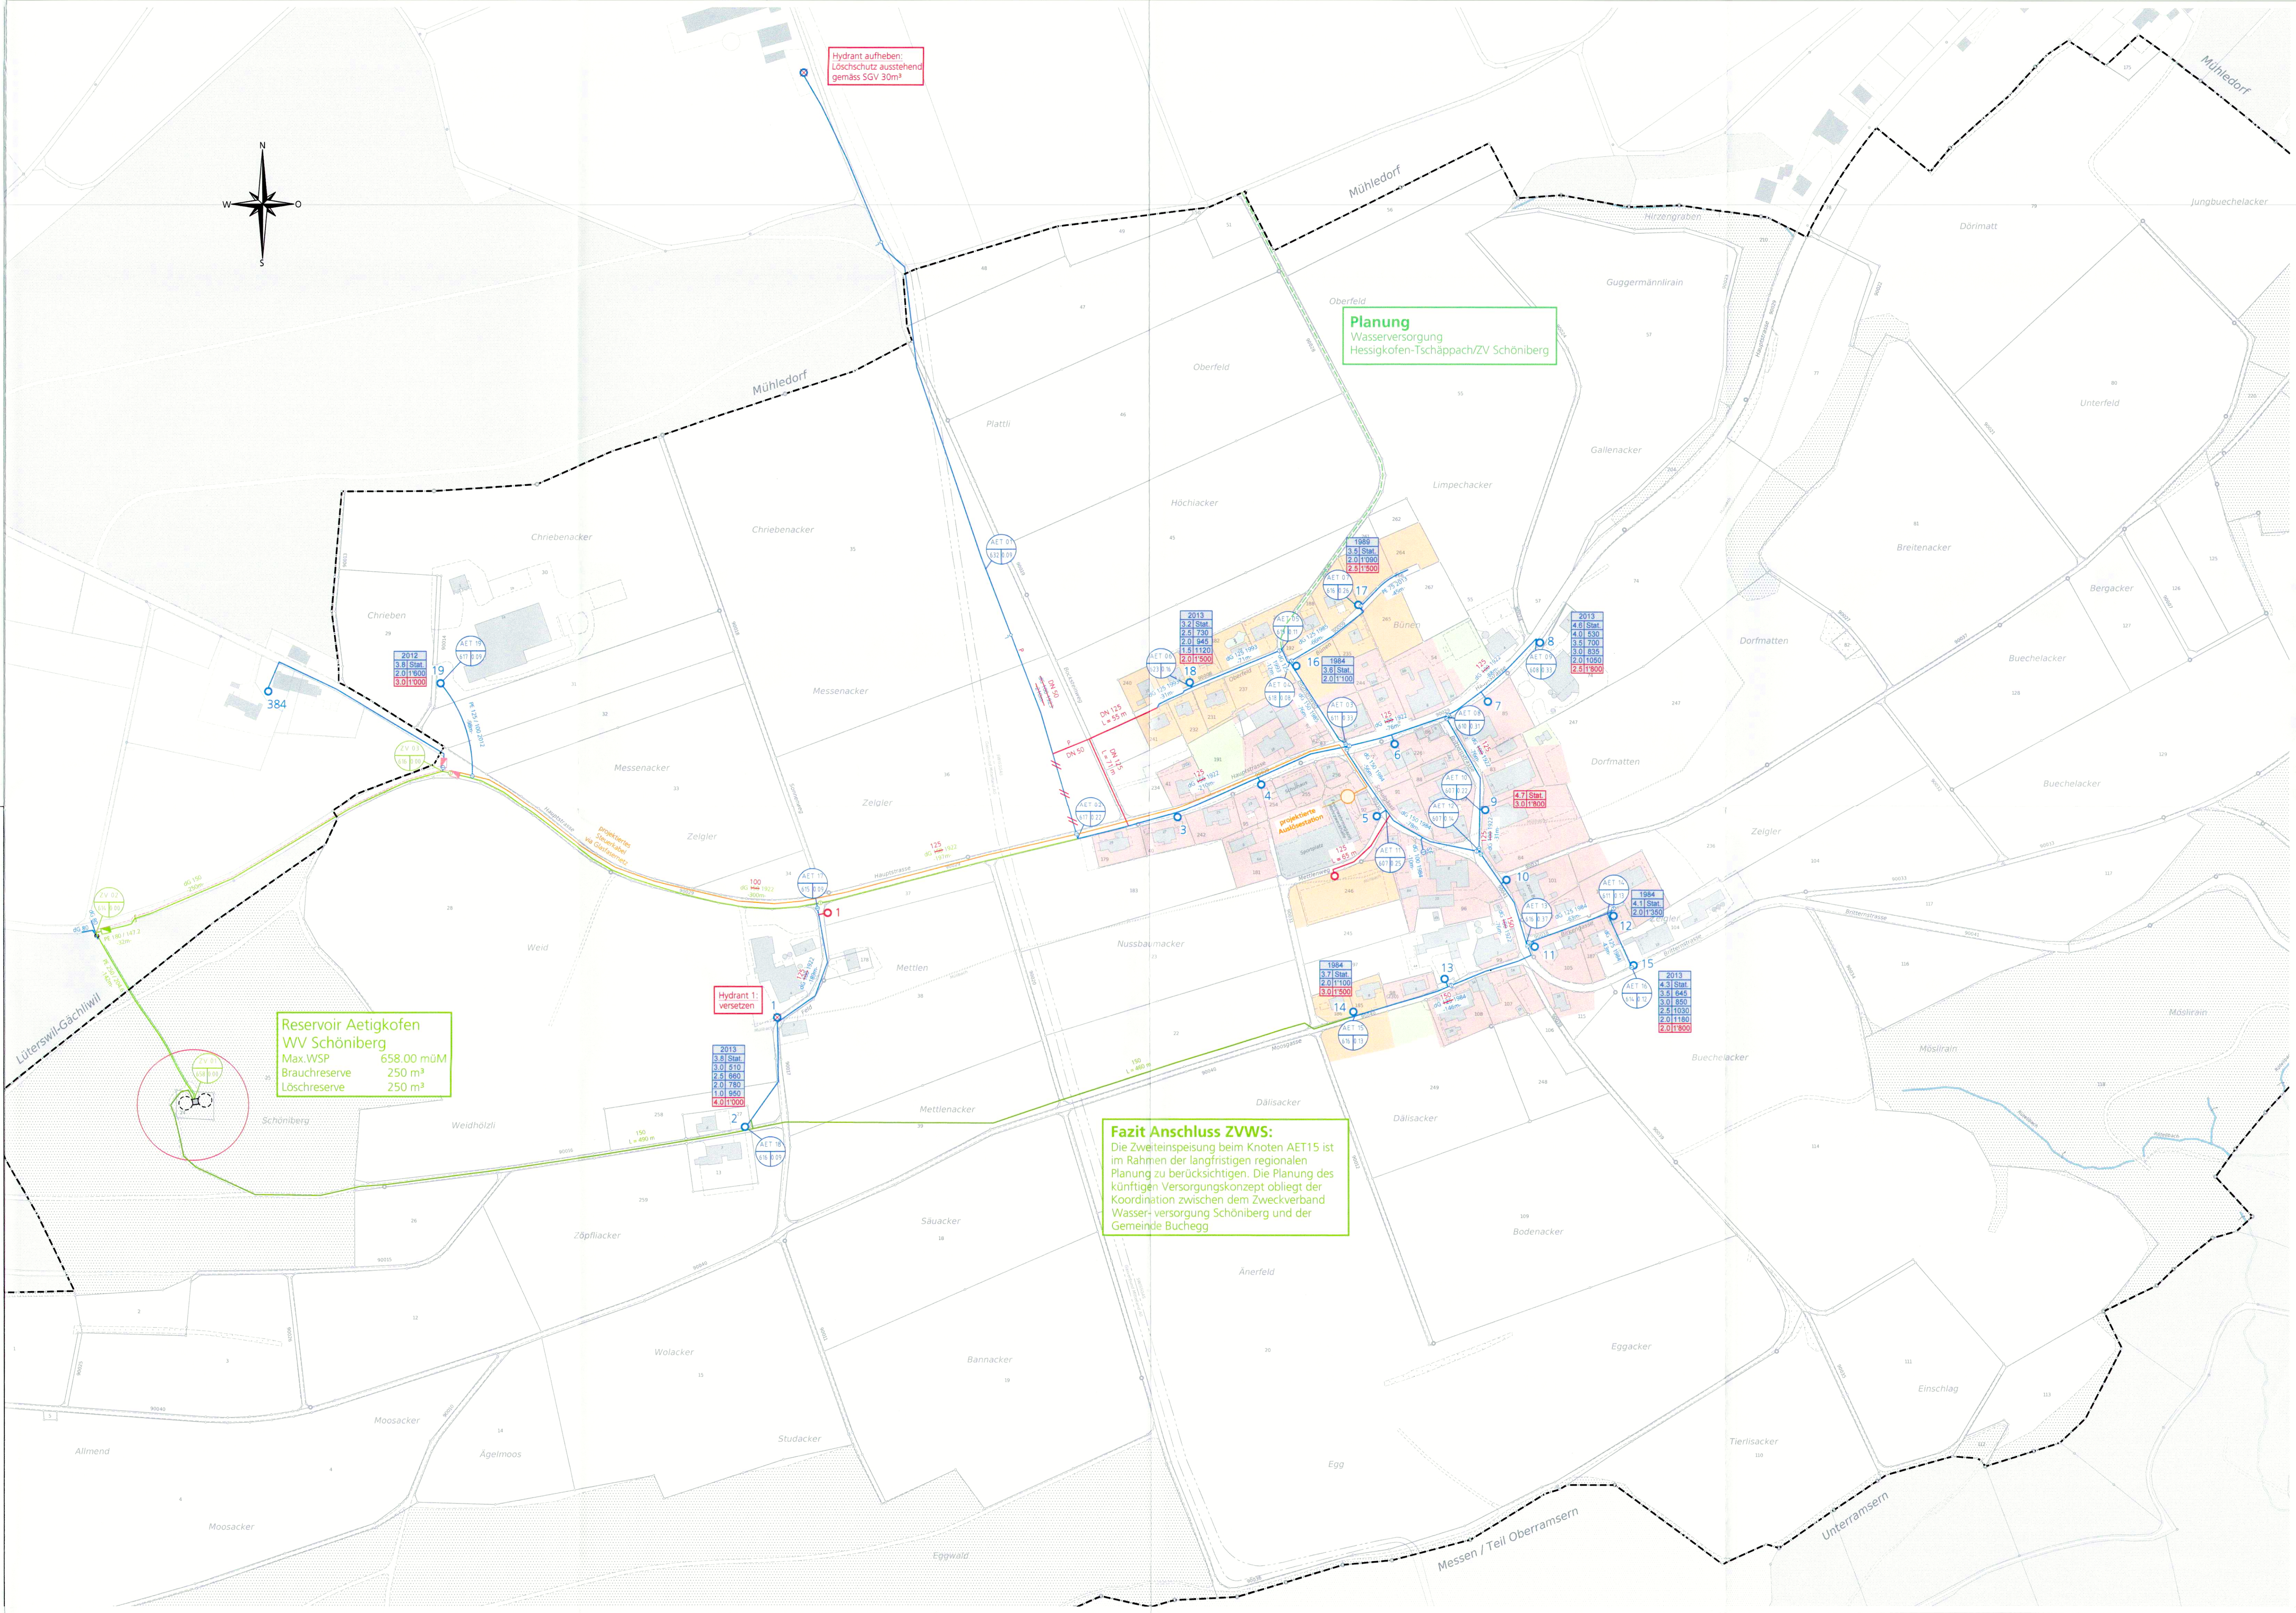

**Fazit Anschluss ZVWS:**  
Die Zweiteinspeisung beim Knoten AET15 ist im Rahmen der langfristigen regionalen Planung zu berücksichtigen. Die Planung des künftigen Versorgungskonzept obliegt der Koordination zwischen dem Zweckverband Wasser- versorgung Schönberg und der Gemeinde Buchegg

**Reservoir Aetigkofen  
WV Schönberg**  
Max.WSP 658.00 mUM  
Brauchreserve 250 m³  
Löschreserve 250 m³