




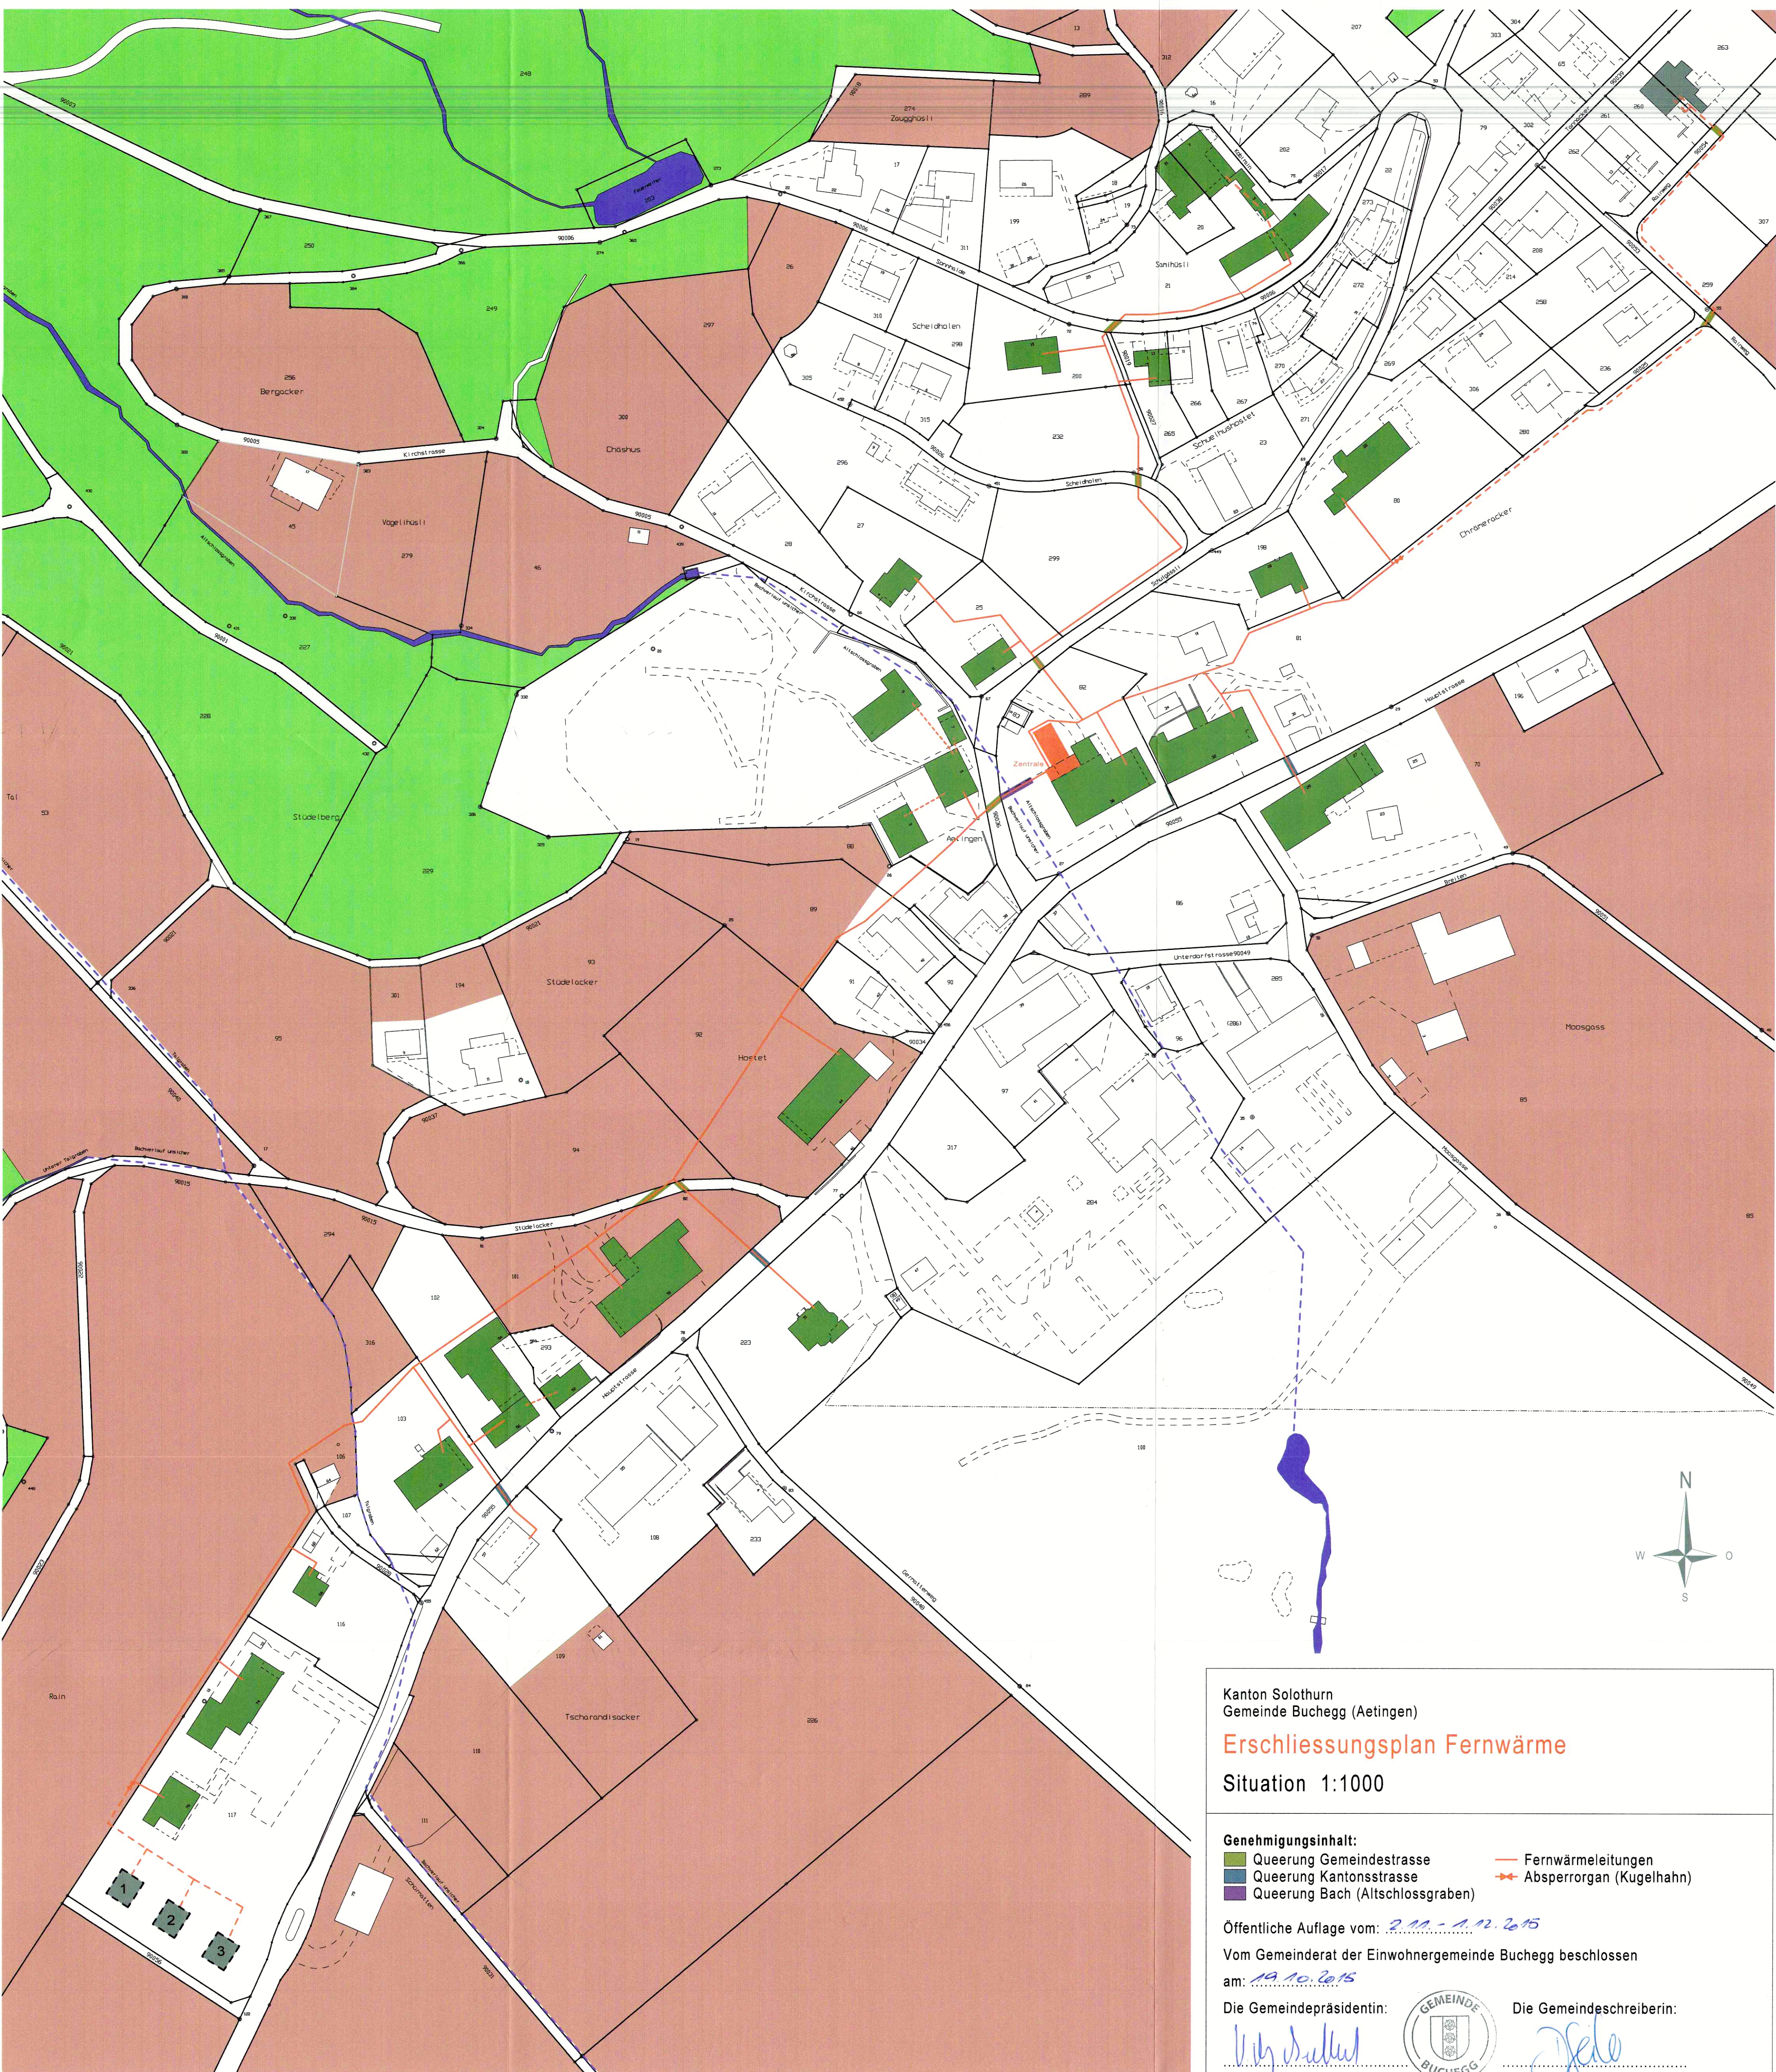


Grabenquerschnitt (Belag)

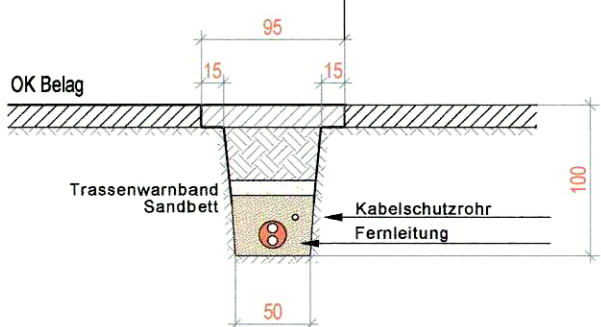


Bachquerschnitt (Spühlbohrung)

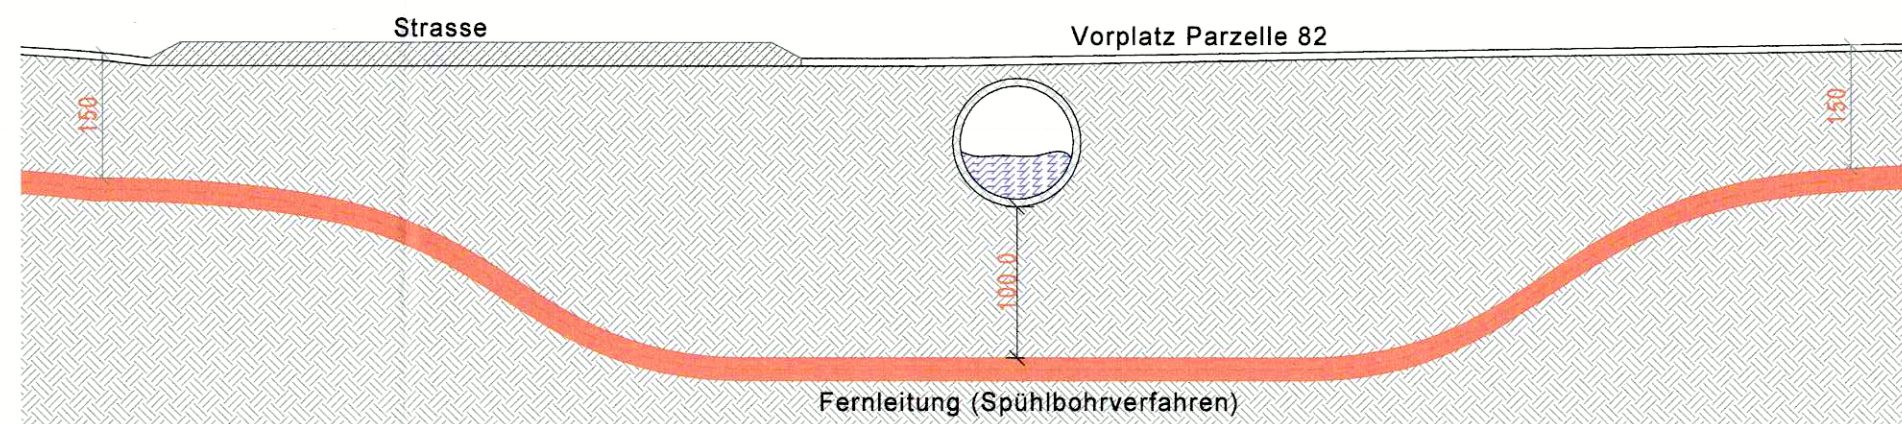

Grabenquerschnitt (Grünfläche)

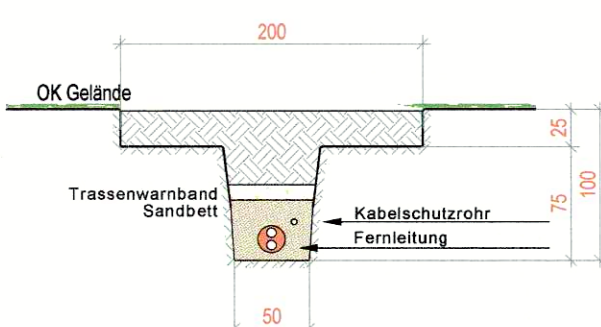

Strassenquerschnitt (Spühlbohrung)

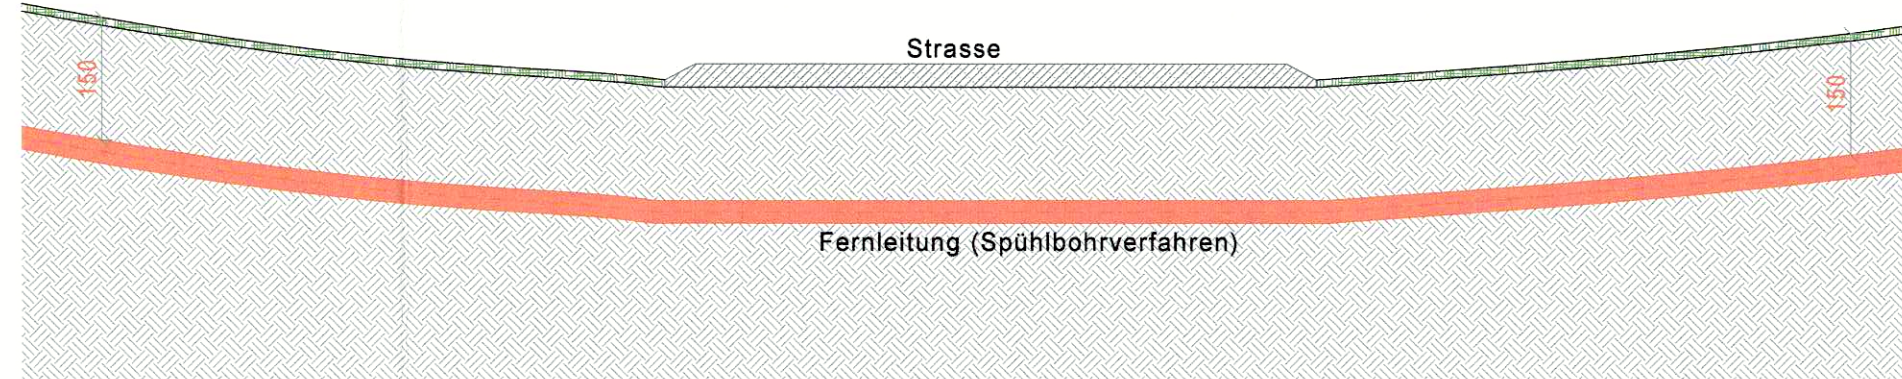

Kanton Solothurn  
Gemeinde Buchegg (Aetingen)

## Erschliessungsplan Fernwärme

Situation 1:1000

### Genehmigungsinhalt:

- Queerung Gemeindestrasse
- Queerung Kantonsstrasse
- Queerung Bach (Altschlossgraben)
- Fernwärmeleitungen
- Absperrorgan (Kugelhahn)

Öffentliche Auflage vom: 2.11. - 1.12.2015

Vom Gemeinderat der Einwohnergemeinde Buchegg beschlossen  
am: 19.10.2015

Die Gemeindepräsidentin:

*V. D. S. S.*



Die Gemeindegemeinderin:

*J. S.*

Genehmigt mit RRB Nr. 2016/404 vom 7.3.2016  
Publiziert im Amtsblatt Nr. 15 vom 15.4.16

### Orientierungsinhalt:

- Zentrale
- Wärmebezügler
- Wärmebezügler Potential
- Landwirtschaftszone
- Wald / Feldgehölze

Staatsarchiv

*A. S.*



Dem vorliegenden Erschliessungsplan kommt gleichzeitig die Bedeutung der Baubewilligung zu (§ 39 Abs. 4 PBG)

Wärmeverbund Aetingen

4587 Aetingen

## Erschliessungsplan Fernwärme

Ökologische Heizsysteme  
**ALLOTHERM**

Allotherm AG  
Moorweg 11  
3545 Gwelt

Tel. +41(0)33 334 78 78  
Fax. +41(0)33 334 78 80  
info@allotherm.ch  
www.allotherm.ch



|            |            |
|------------|------------|
| Massstab   | 1:1000     |
| Plangrösse | A1         |
| Gezeichnet | CK         |
| Datum      | 13.05.2015 |
| Revidiert  | 25.06.2015 |
| Revidiert  | 10.09.2015 |