

19/ 5


Amt für Raumplanung

Legende:


- Kantonsstrassen RRB Nr. 4662 v. 5. Aug. 1975
- Gemeindestrassen
- Trottoir projektiert
- Baulinien
- Vorbaulinien

Öffentliche Auflagen
vom 14. Januar 1972 - 14. Februar 1972
19. Januar 1976 - 19. Februar 1976 (Erweiterung Husmatt Nr. 164 und 195)
Von der Gemeindeversammlung genehmigt
Aetingen, den 3. November 1975 und 30. Juni 1976 (Husmatt Nr. 164 und 195)
Der Ammann: Der Gemeindegemeinderat:
...
Vom Regierungsrat genehmigt:
durch Beschluss Nr. 749 vom 28. Januar 1977
Solothurn, ...

Dr. Max Gygis

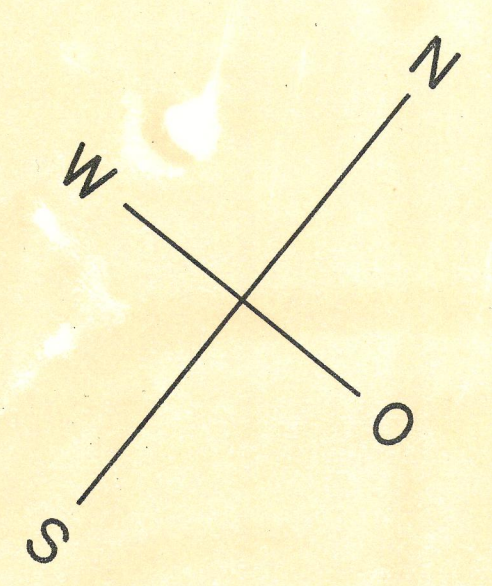

GEMEINDE UNTERRAMSERN

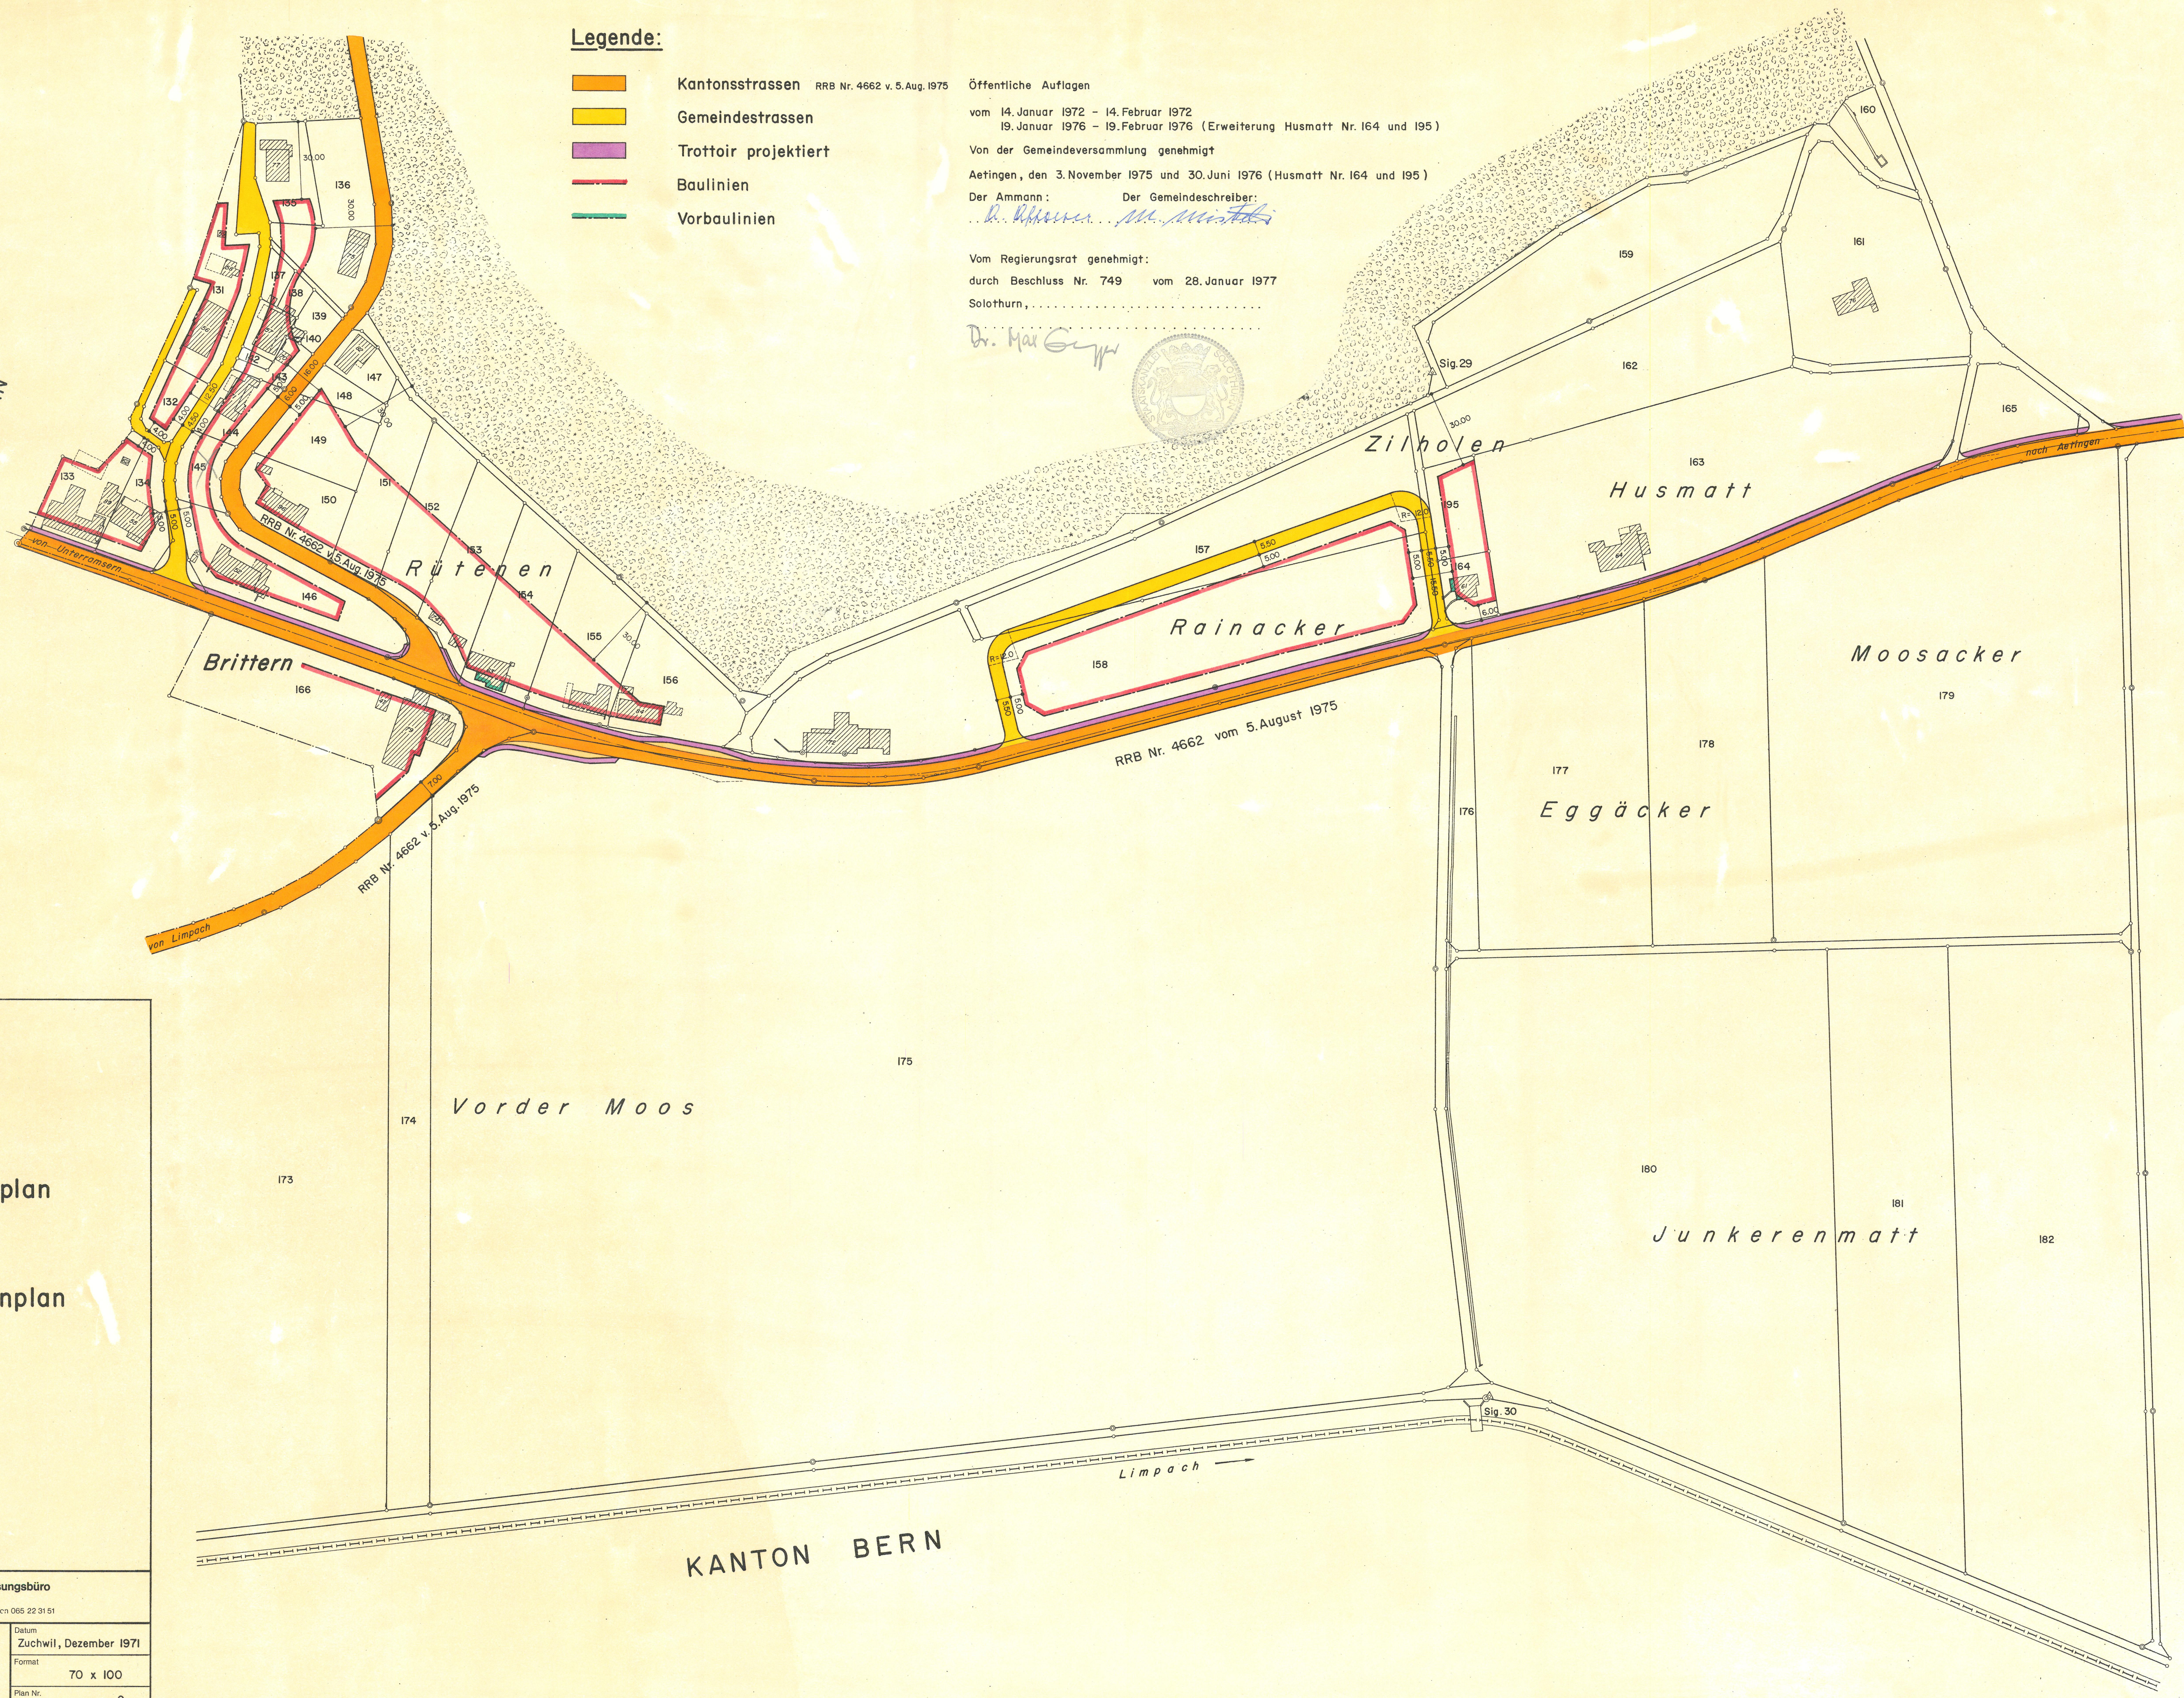

KANTON SOLOTHURN
GEMEINDE AETINGEN

Allgemeiner Bebauungsplan
Dorfteil Brittern

Strassen- und Baulinienplan

SITUATION 1:1000

M Weber + Angehrn Ingenieur- und Vermessungsbüro 4500 Solothurn Kapuzinerstrasse 11 Telefon 068 22 31 51			
Entw.	Jo	A 23. Oktober 1975 B 3. August 1976 C 29. Oktober 1976 D E	Datum Zuchwil, Dezember 1971
Ges.	Jo		Format 70 x 100
Kont.			Plan Nr. 524 303 C